


1 PLANTA BAIXA
ESCALA 1/100

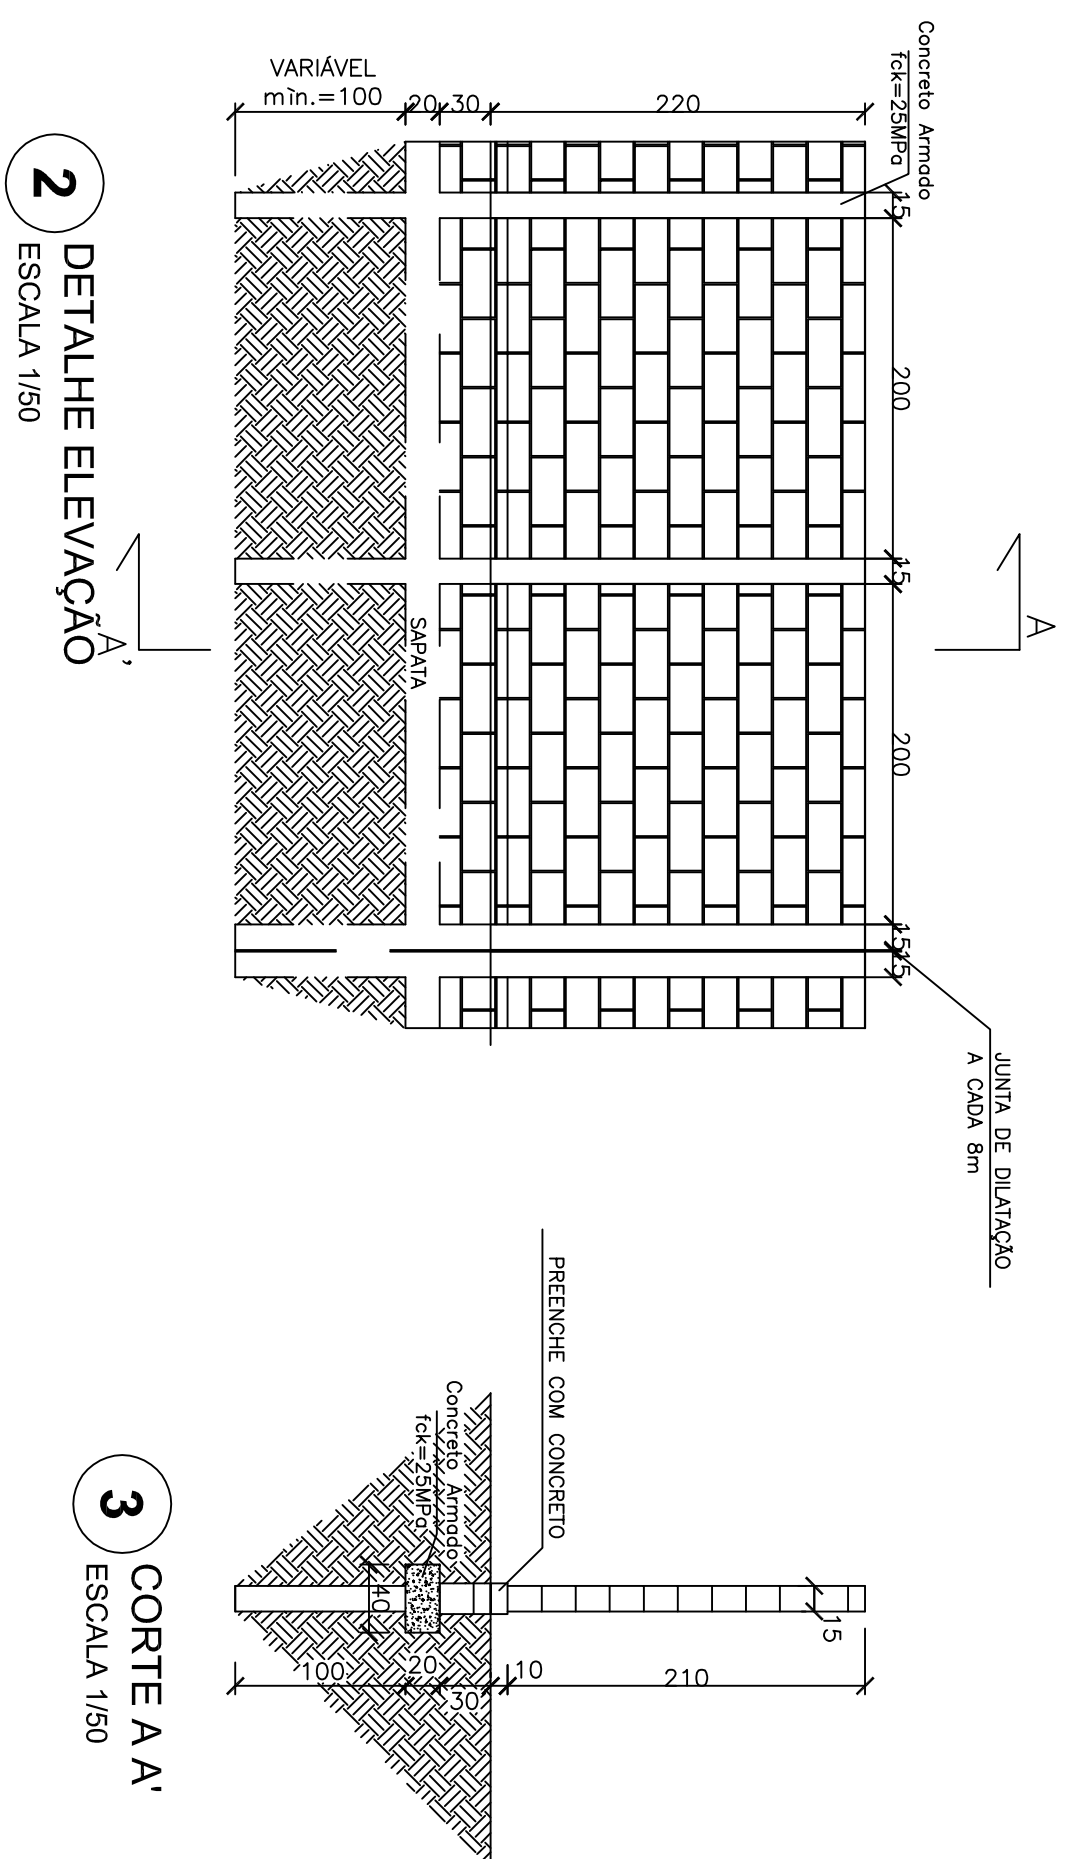

2 DETALHE ELEVACÃO
ESCALA 1/50

3 CORTA A-A
ESCALA 1/50