


PLANTA BAIXA - PRAÇA DA BÍBLIA
ESCALA 1/125

PAISAGISMO				
SÍMBOLO	NOME COMUM	NOME CIENTÍFICO	ESPAÇAMENTO	QUANTIDADE
	GRAMA ESMERALDA	Zoysia japonica	-	2.874,86m²
	LIRIOPE	Liriope spicata	30 MUDAS/M²	23.940 unid
	LAMBARI ROXO	Tradescantia zebrina	30 MUDAS/M²	16.645 unid
	PALMEIRA - EXISTENTE A SER REALOCADA	Ceiba speciosa	-	01
	PALMEIRA IMPERIAL - EXISTENTE	Roystonea oleracea	-	11
	PALMEIRA IMPERIAL - REALOCADA	Roystonea oleracea	-	10
	JACARANDÁ MIMOSO - EXISTENTE	Jacaranda mimosifolia	-	01
	PALMEIRA TRIANGULAR	Dypsis decaryi	-	06
	PALMEIRA AZUL	Bismarckia mobilis	-	02
	PALMEIRAS REMOVIDAS	Roystonea oleracea	-	11
	PALMEIRA EXISTENTE A SER REMOVIDA			01

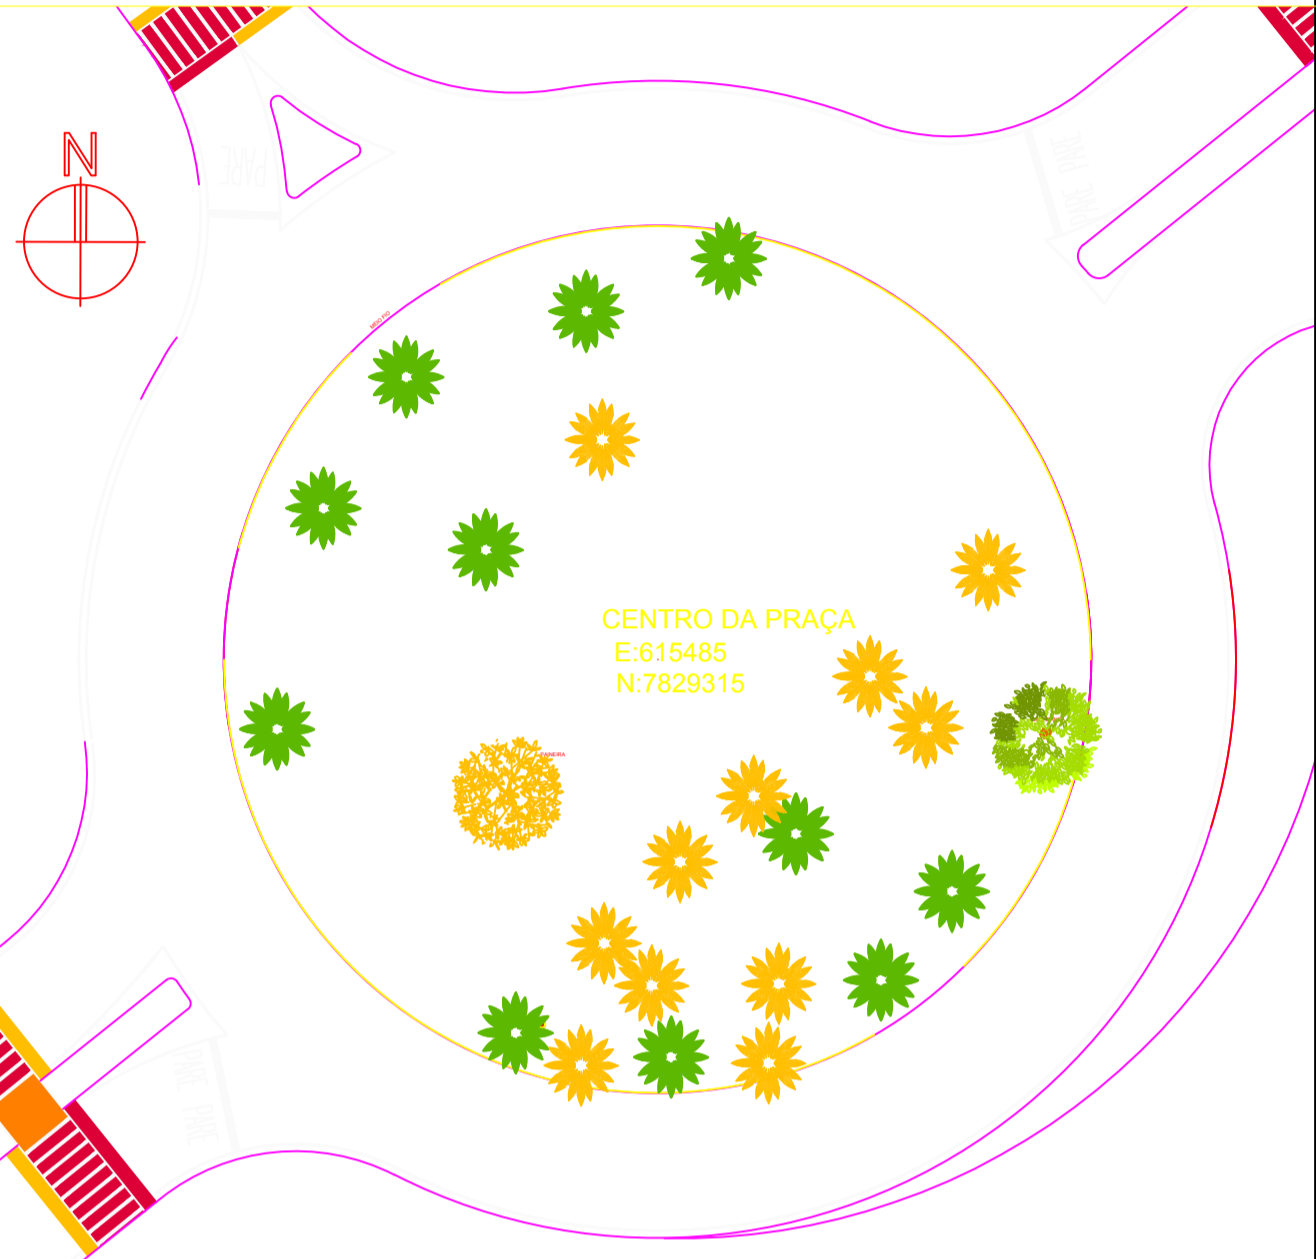

PLANTA INTERVENÇÕES - PRAÇA DA BÍBLIA
ESCALA 1/500

NOTAS

OBSERVAÇÕES GERAIS:
1 - COTAS EM CENTÍMETROS

REVISÃO	DESCRIÇÃO	TIPO	ELABORADO	VERIFICADO	DATA
REV00	EMIÇÃO INICIAL	ATP	SAYURI	MATHEUS	22/11/2019
REV01	EMIÇÃO DE REVISÃO	ATP	SAYURI	MATHEUS	02/12/2019
REV02	EMIÇÃO DE REVISÃO	ATP	SAYURI	MATHEUS	09/12/2019

TIPOS DE EMISSÃO	ATP - ANTEPROJETO BSC - BÁSICO EXE - EXECUTIVO	APV - APROVADO PCT - P/ CONSTRUÇÃO ASB - "AS BUILT"	CNC - CANCELADO
------------------	--	---	-----------------

ELABORAÇÃO:
OPUS PROJETOS
RUA ARAGUARI, Nº741, SALA 10 - BARRO PRETO
BELO HORIZONTE-MG
TEL.: (31) 3347-4405 / (31) 3347-7079 / (31) 3571-1920
EMAIL: contato@grupoprojetosengenharia.com.br

REALIZAÇÃO:
PREFEITURA MUNICIPAL DE LAGOA SANTA
RUA SÃO JOÃO, Nº290 - CENTRO
LAGOA SANTA-MG - CEP: 33400-000
TEL.: (31) 3688-1360

PRAÇA DA BÍBLIA
BAIRRO LUNDICÉIA, LAGOA SANTA-MG

PROJETO DE URBANISMO

AUTORIA DO PROJETO:

SAYURI PAMPULINI OSAWA
CAU: A86798-5

CONTRATANTE DO PROJETO:

RESPONSÁVEL DA CONTRATANTE

DATA:
NOVEMBRO/2019

ESCALA:
INDICADA

CÓDIGO:
PRJ-PSG

TÍTULO DOS DESENHOS:
PLANTA BAIXA

PRINCHA:
01/01

DIREITOS AUTORAIS RESERVADOS: PROIBIDO REPRODUÇÃO, DIVULGAÇÃO OU ALTERAÇÃO SEM ORDEM EXPRESSA DO AUTOR.

TÍTULO DOS DESENHOS:
PRJ-EXE-URB-LGS-PDB-REV00

PROJETA - A1
84x1584mm