

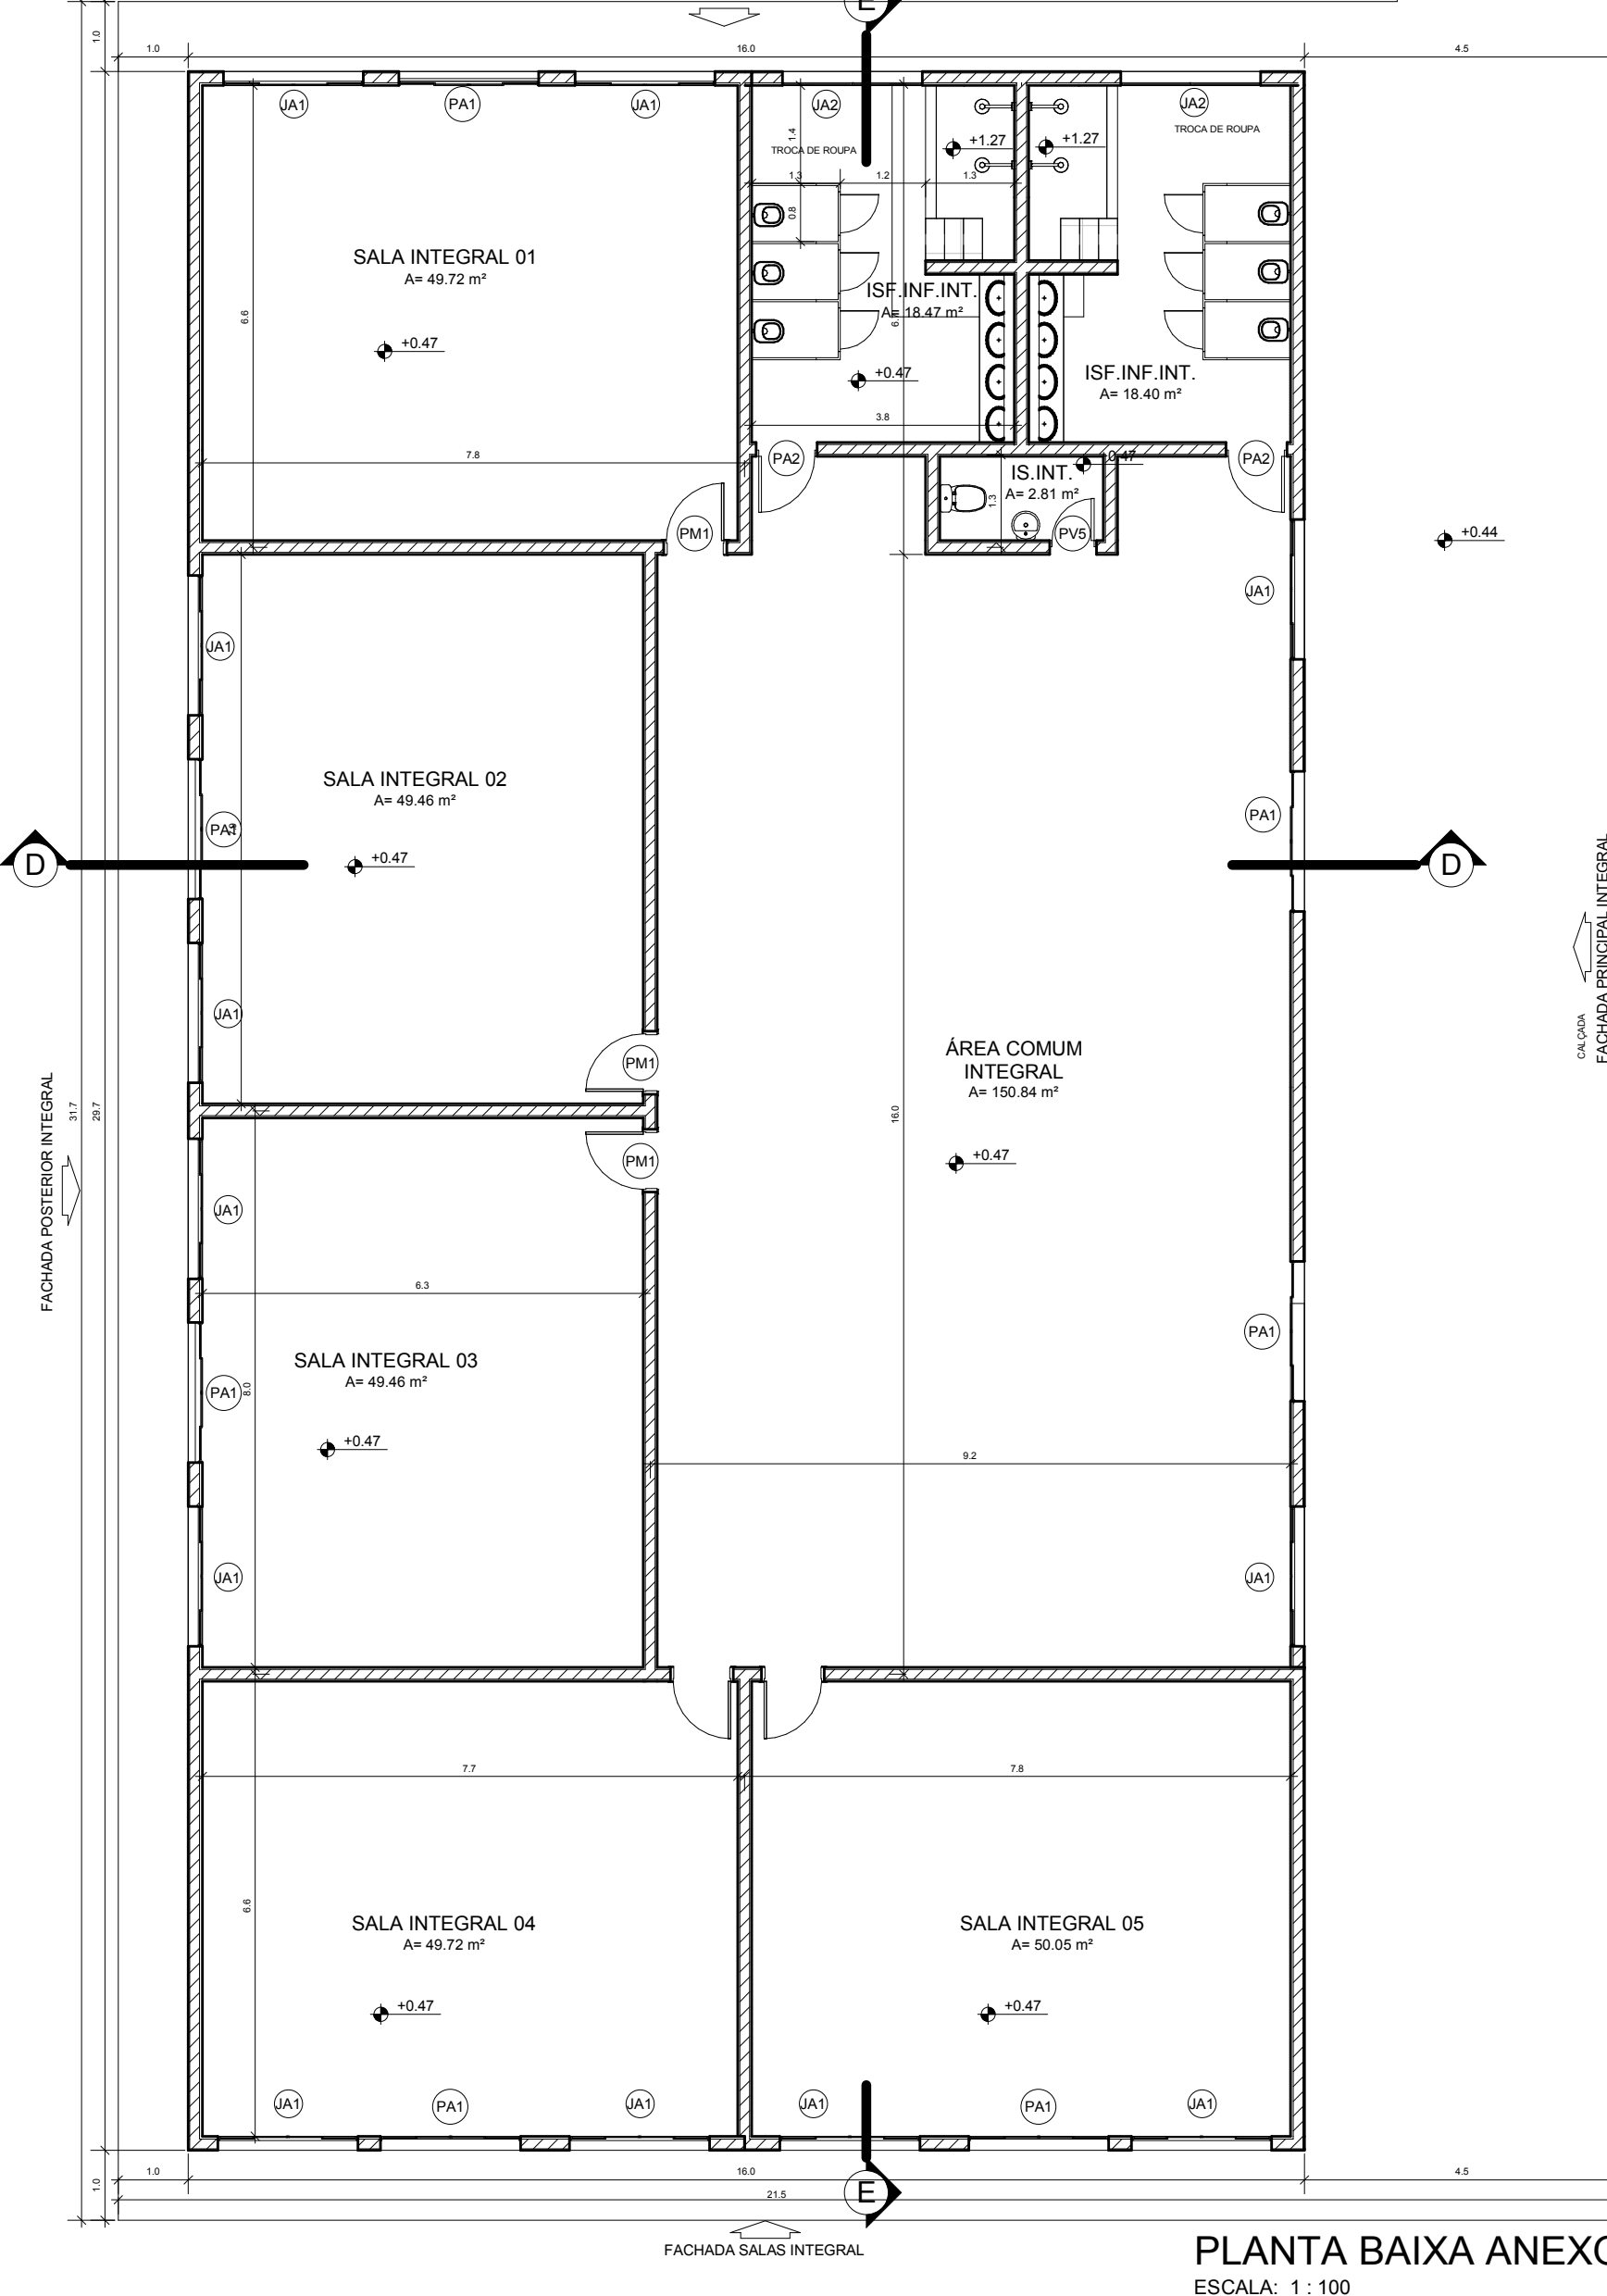


PLANTA BAIXA ED. INFANTIL
ESCALA: 1:100

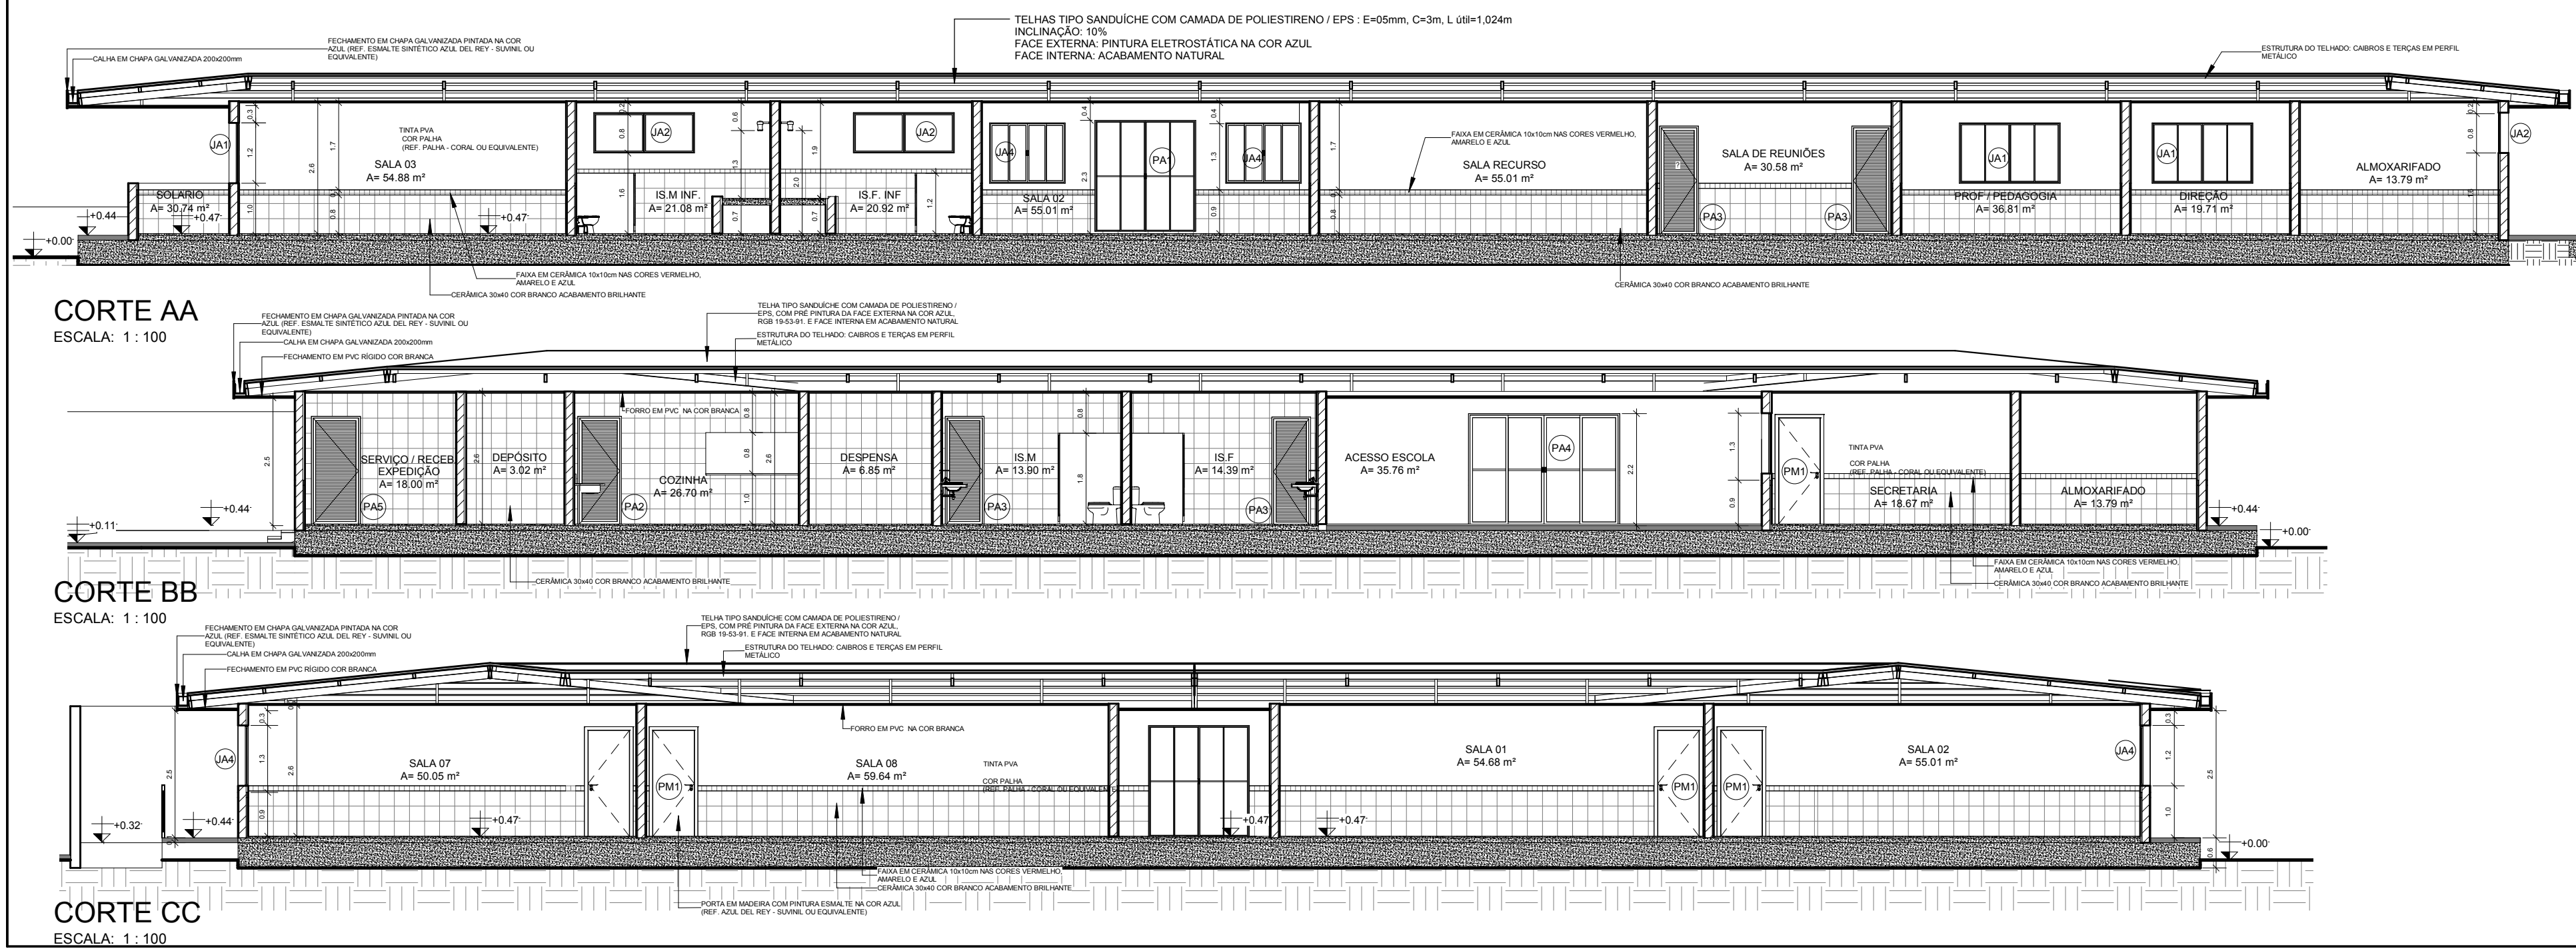

PLANTA BAIXA ANEXO
ESCALA: 1:100

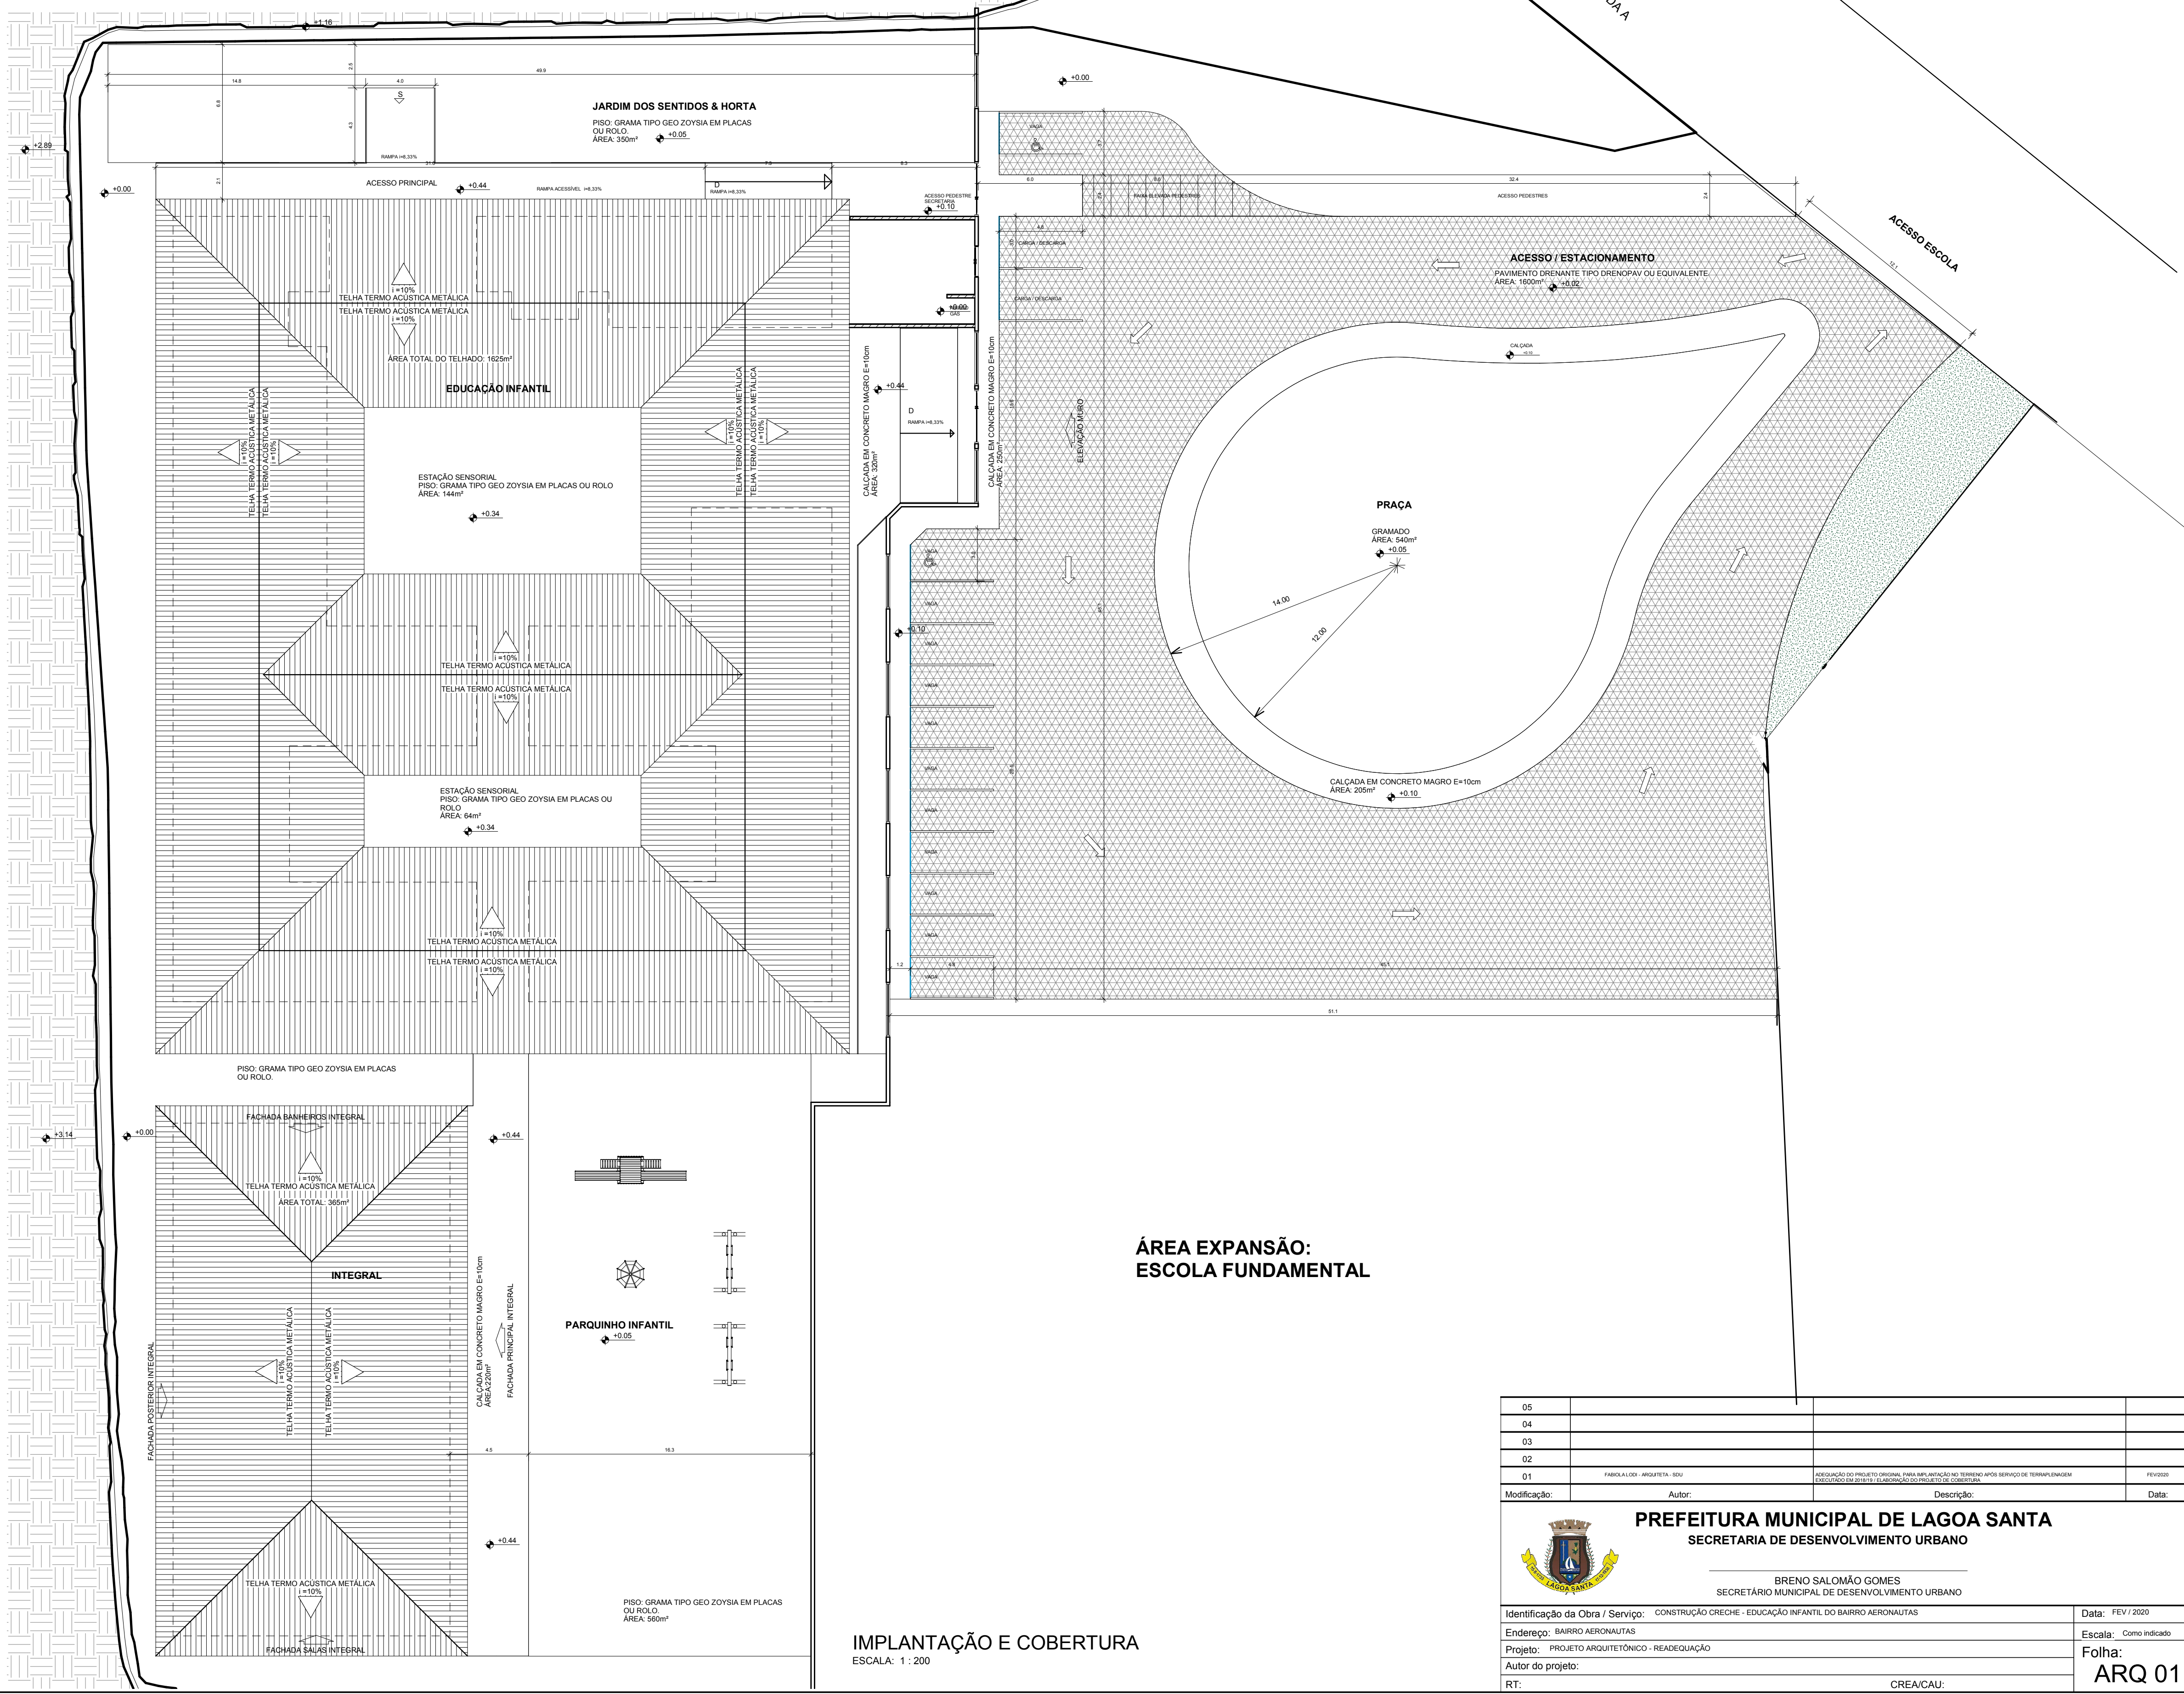

IMPLANTAÇÃO E COBERTURA
ESCALA: 1:200

05				
04				
03				
02				
01	PROJETO: ARQUITETO: RUI	APROVAÇÃO DO PROJETO: COORDENADOR DO PROJETO: RUI	REVISOR:	
Modificação:	Autor:	Descrição:	Data:	
 PREFEITURA MUNICIPAL DE LAGOA SANTA SECRETARIA MUNICIPAL DE DESENVOLVIMENTO URBANO				
Identificação da Obra / Serviço:			Data: FV/2020	
Endereço: BAIRRO AERONAUTAS			Escala: Como Indicar	
Projeto: PROJETO ARQUITETÔNICO - RECONSTRUÇÃO			Folha:	
Autor do projeto:			ARQ 01	
RT:			CREANCAU:	