



RUA ELVIRA PEREIRA DA SILVA

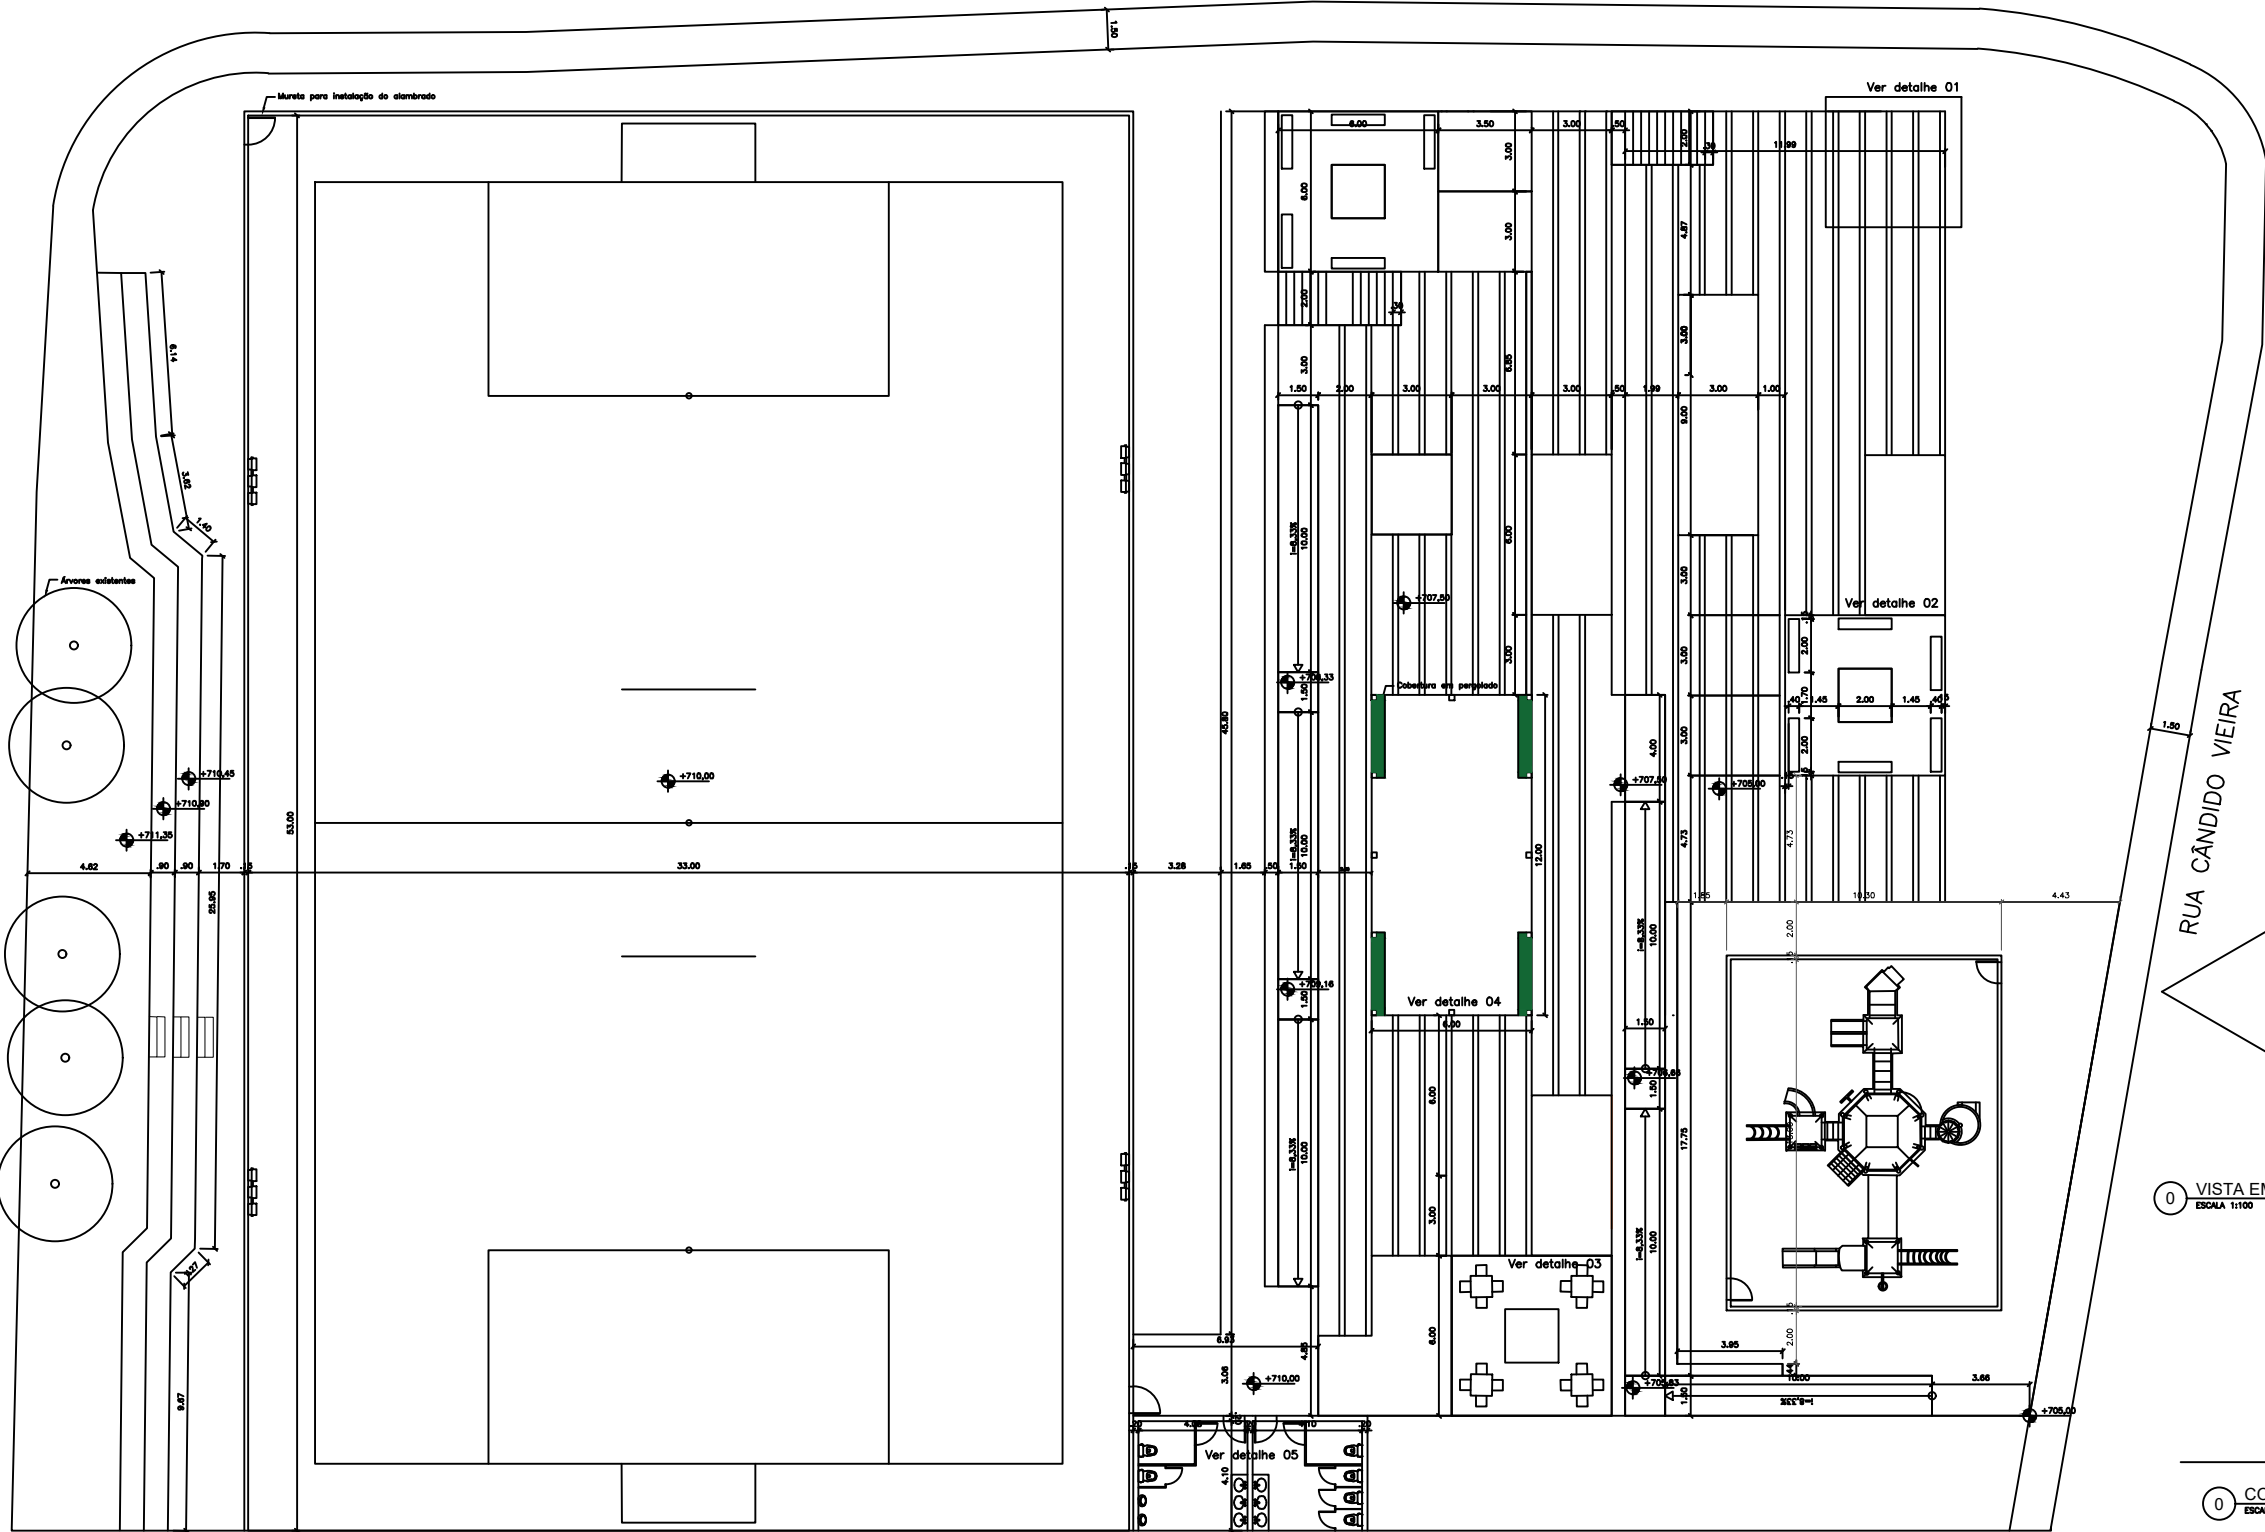


0 PLANTA BAIXA
ESCALA 1:100

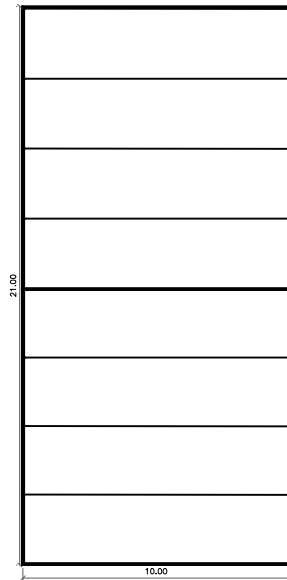

0 PLANTA BAIXA COBERTURA
ESCALA 1:100

RUA CÂNDIDO VIEIRA

0 VISTA EM 3D
ESCALA 1:100

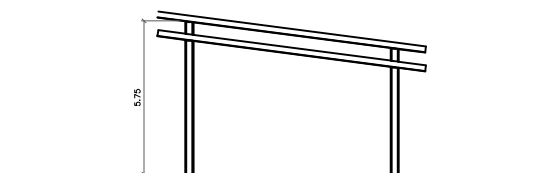

0 CORTE
ESCALA 1:100

