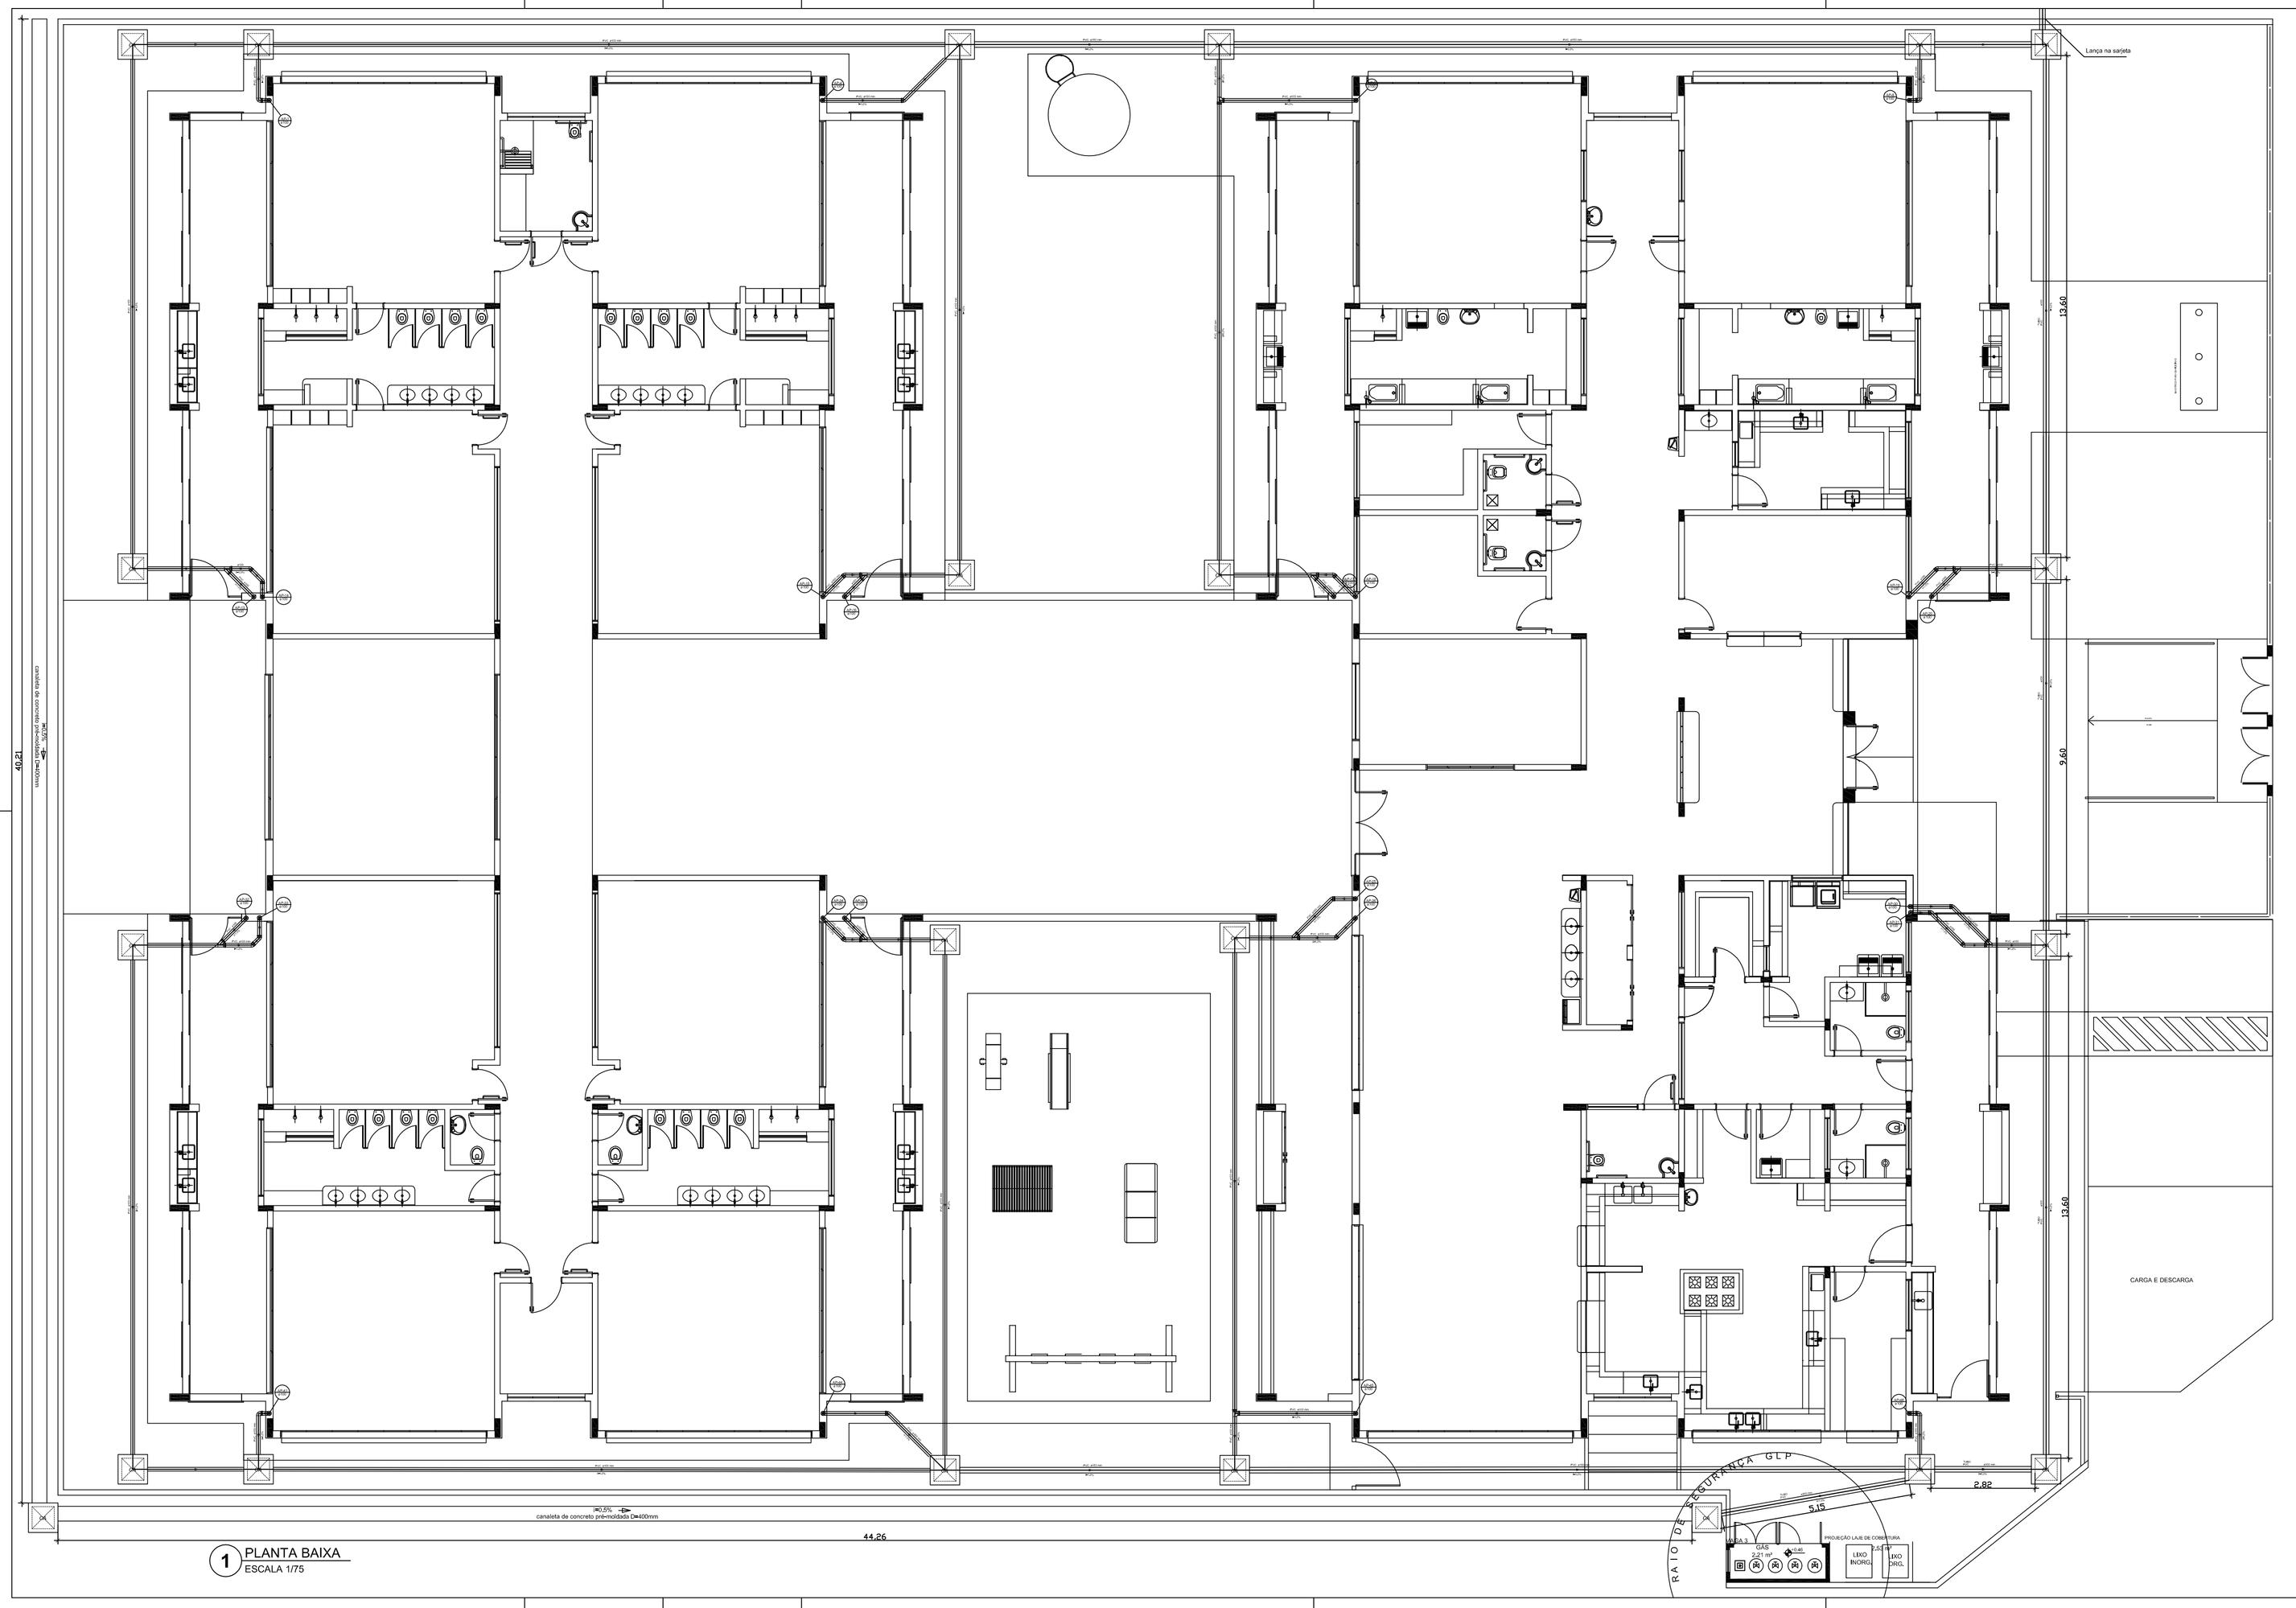

1 PLANTA BAIXA
ESCALA 1/75