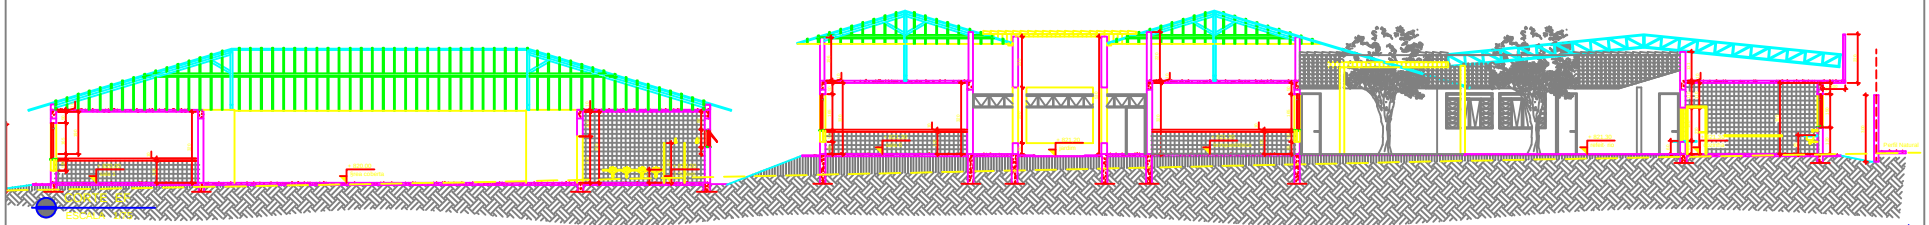

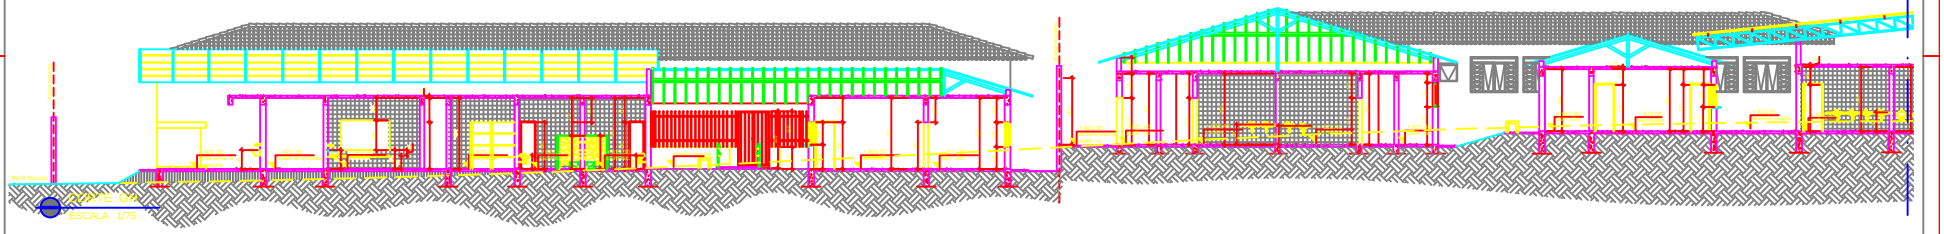

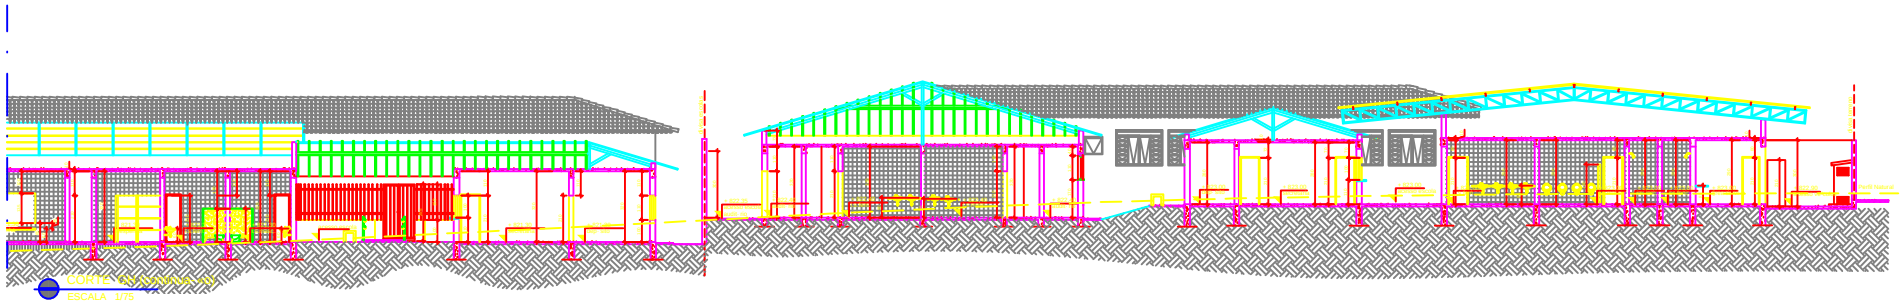

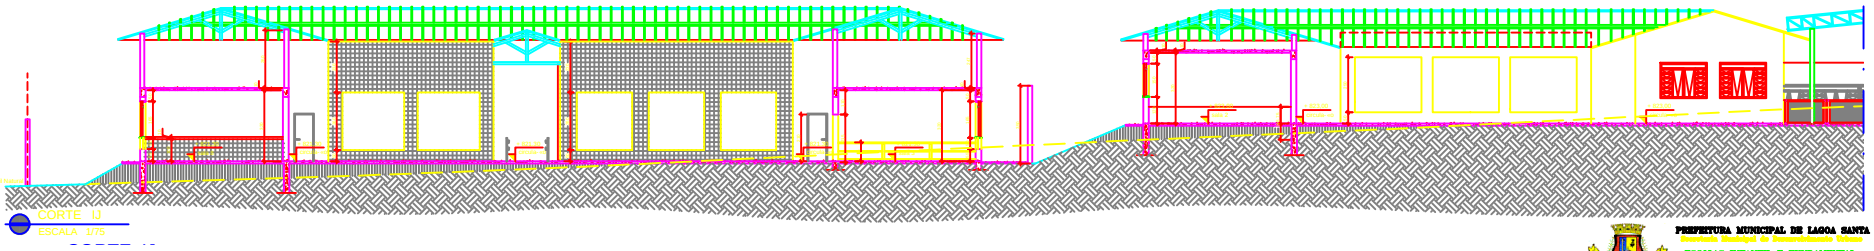

PREFEITURA MUNICIPAL DE LAGOA SANTA
SECRETARIA MUNICIPAL DE DESENVOLVIMENTO URBANO
ESCOLAS INFANTIL E FUNDAMENTAL
ARRONAUTAS

a	Visitado por 1		
b	Visitado por 1		
c	Visitado por 1		
	DATA	ESCRIT.	VISTO	APROV.

ALTERAÇÕES

NOTAS:

SETOR DE PROJETOS
MARCO AURÉLIO PEREIRA
PREFEITURA MUNICIPAL DE LAGOA SANTA
SECRETARIA MUNICIPAL DE DESENVOLVIMENTO URBANO

ARQUITETURA ESTRUTURA	DESENVOLVIMENTO URBANO
	DESENVOLVIMENTO URBANO
ARQUITETURA	ESCOLAS INFANTIL E FUNDAMENTAL
	DATA: 10/01/2020
ARQUITETURA	ESCOLAS INFANTIL E FUNDAMENTAL
	ESCALA: Escala Indicada
	DATA: 10/01