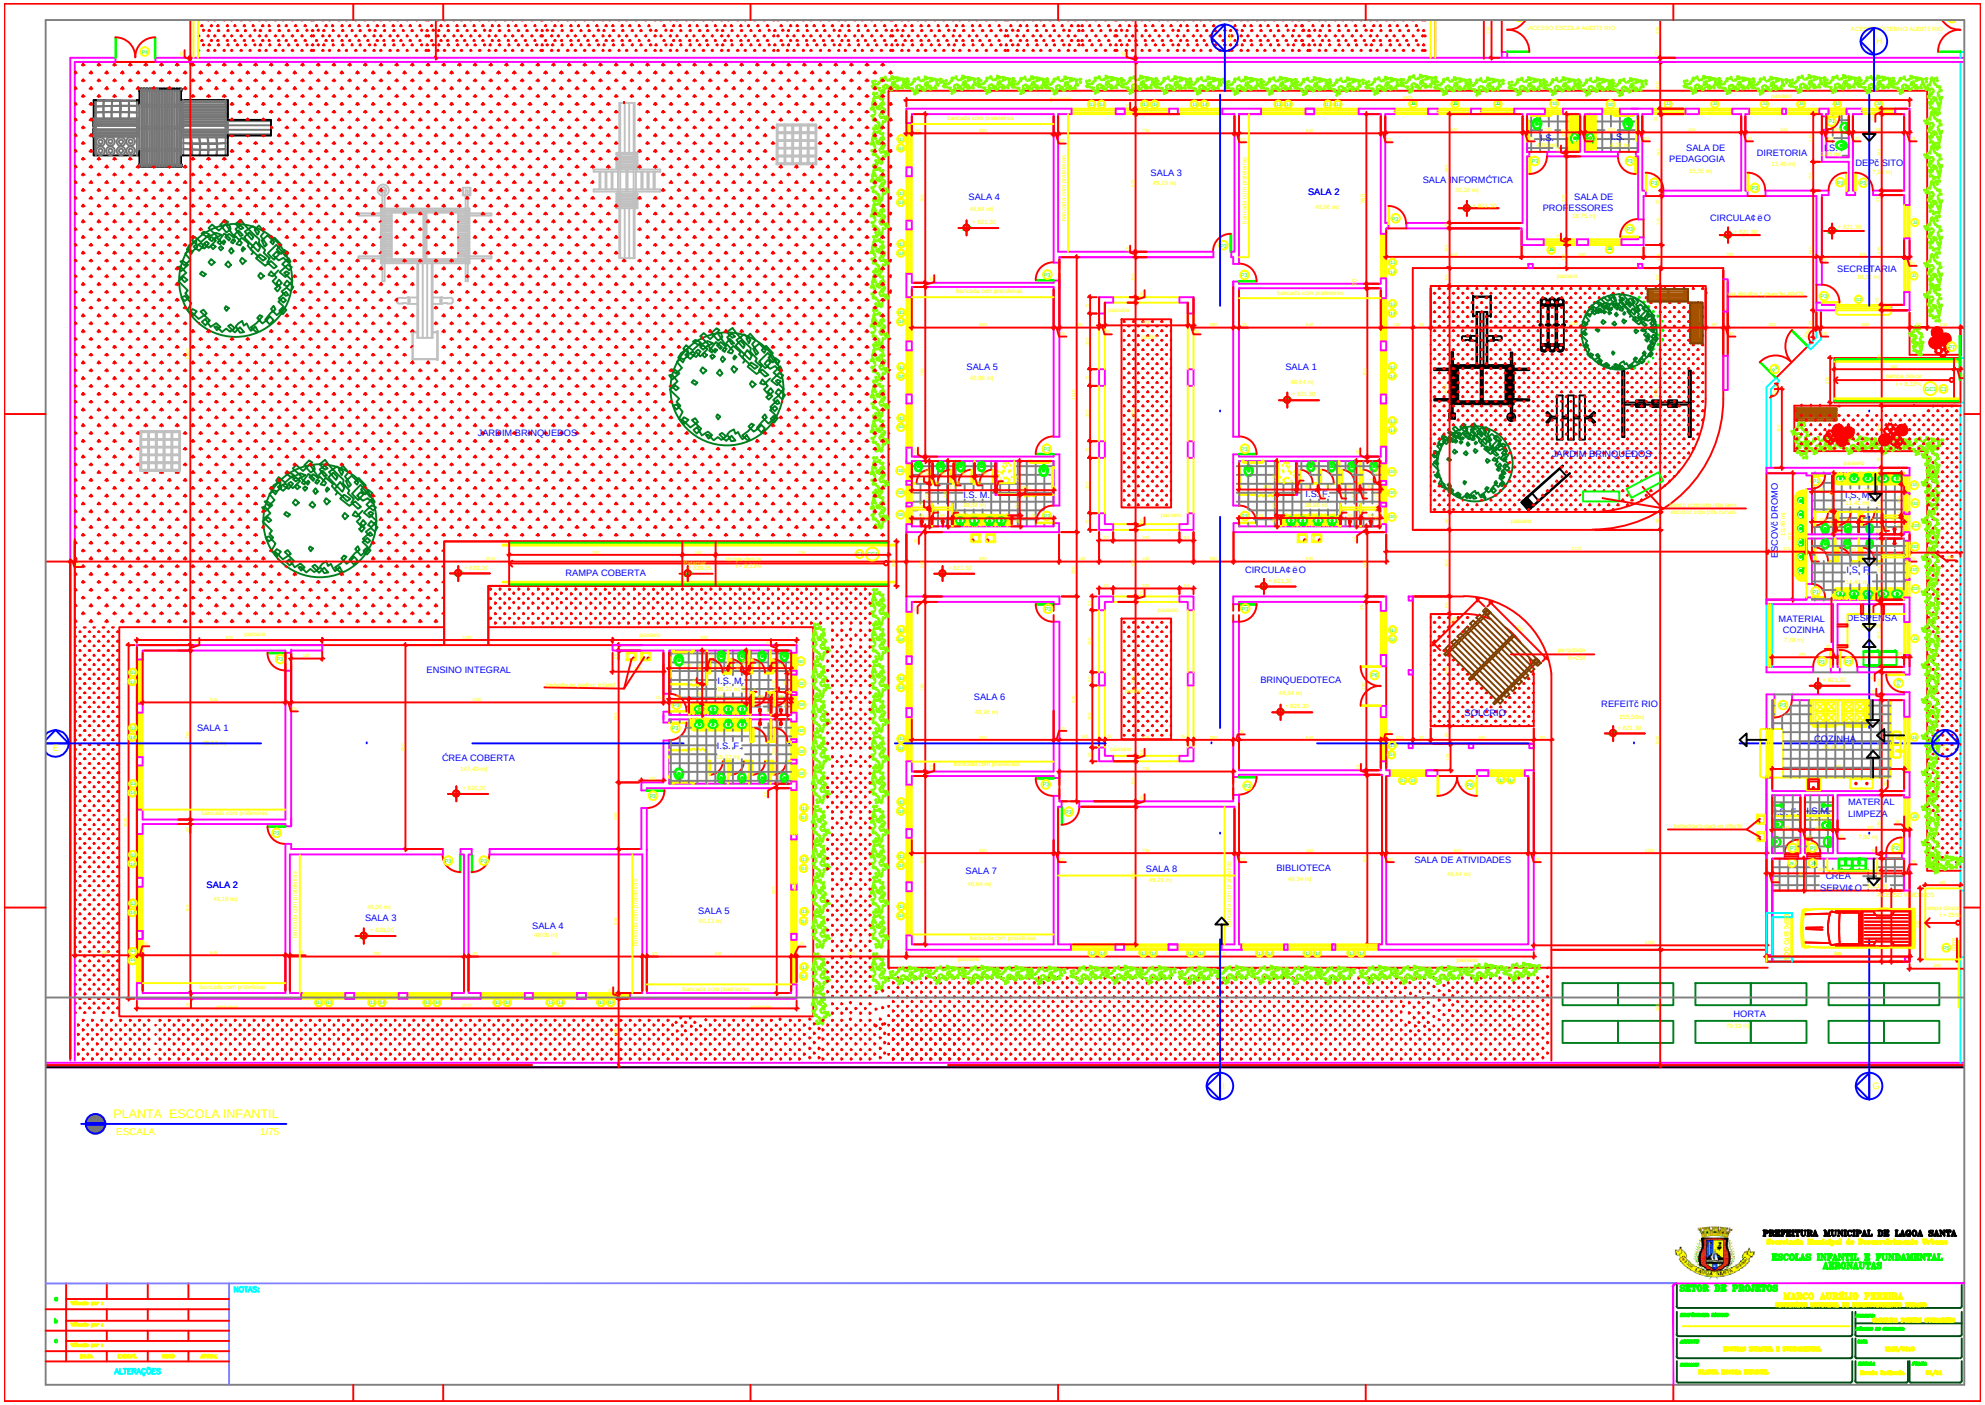
SALA 4
SALA 3
SALA 2
SALA INFORMÁTICA
SALA DE PEDAGOGIA
DIRETORIA
DEPÓSITO
SALA DE PROFESSORES
CIRCULAÇÃO
SECRETARIA
SALA 5
SALA 1
JARDIM BRINQUEDOS
I.S.M.
I.S.F.
RAMPA COBERTA
CIRCULAÇÃO
ESCOVÓDROMO
I.S.M.
I.S.F.
MATERIAL COZINHA
DESPENSA
ENSINO INTEGRAL
SALA 1
CRECHE COBERTA
SALA 6
BRINQUEDOTECA
SOLÁRIO
REFEITÓRIO
COZINHA
I.S.M.
MATERIAL LIMPEZA
SALA 2
SALA 3
SALA 4
SALA 5
SALA 7
SALA 8
BIBLIOTECA
SALA DE ATIVIDADES
CRECHE SERVIÇO
HORTA
PLANTA ESCOLA INFANTIL
ESCALA 1/75
PREFEITURA MUNICIPAL DE LAGOA SANTA
ESCOLAS INFANTIL E FUNDAMENTAL AERONAUTAS
NOTAS:
ALTERAÇÕES
AUTOR DE PROJETOS
MARCO AURÉLIO PEREIRA