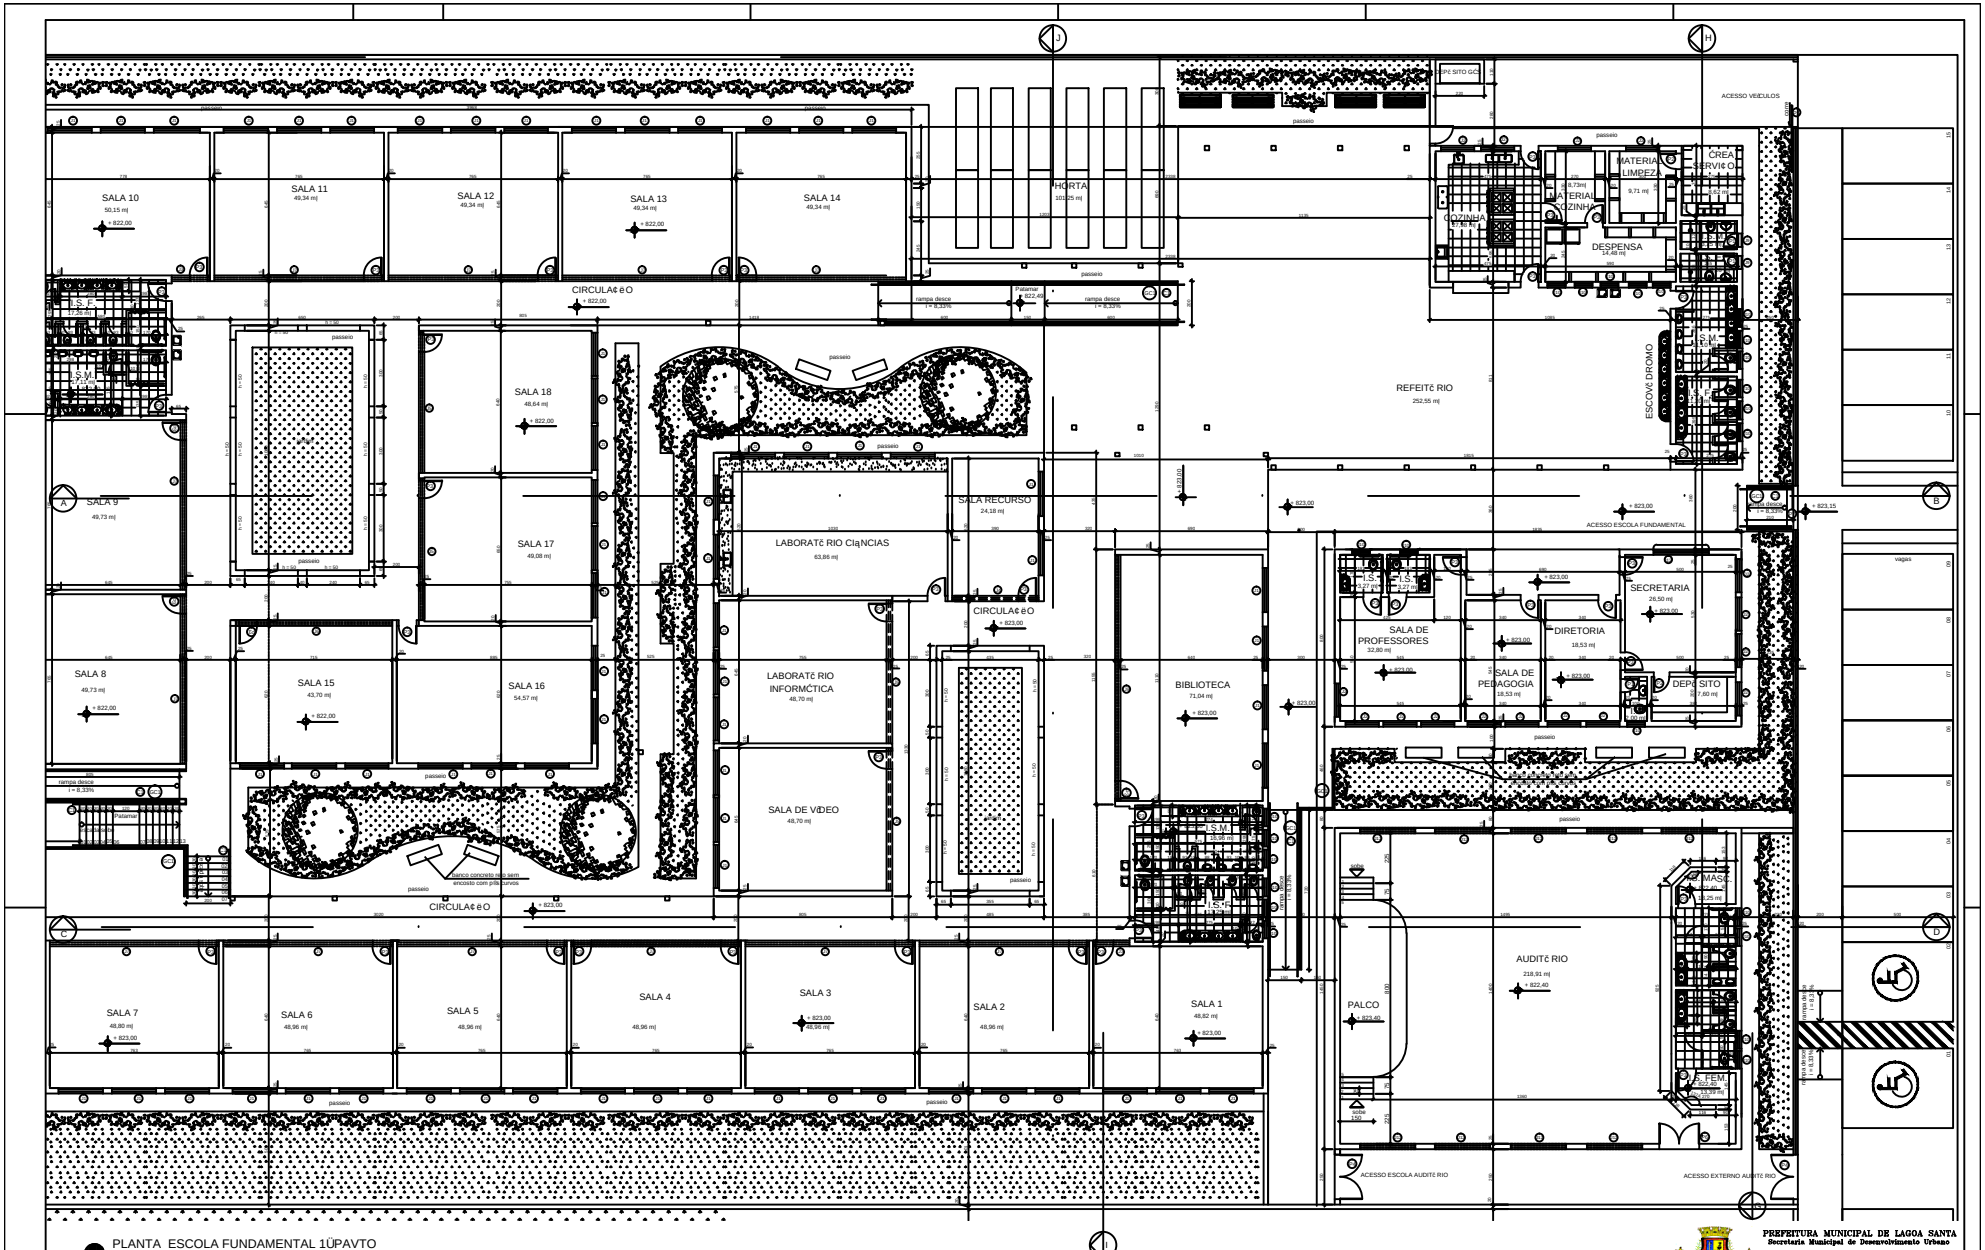

PLANTA ESCOLA FUNDAMENTAL 1ÜPAVTO

ESCALA 1/75

PREFEITURA MUNICIPAL DE LAGOA SANTA
Secretaria Municipal de Desenvolvimento Urbano

ESCOLAS INFANTIL E FUNDAMENTAL AERONAUTAS

ALTERAÇÕES			
DATA	DESENHO	VISTO	APROVAL
a	Visado por :		
b	Visado por :		
c	Visado por :		

NOTAS:

SETOR DE PROJETOS
MARCO AURÉLIO PEREIRA
SECRETÁRIO MUNICIPAL DE DESENVOLVIMENTO URBANO

ESCOLAS INFANTIL E FUNDAMENTAL

PLANTA ESCOLA FUNDAMENTAL 1º PAVTO.

MAIO/2015

Escala Indicada

02/11