


gradil em Teto Baixo
 Prateleira ou similar máxima
 5x15; 15x25cm

MANUTER MANTA NATIVA

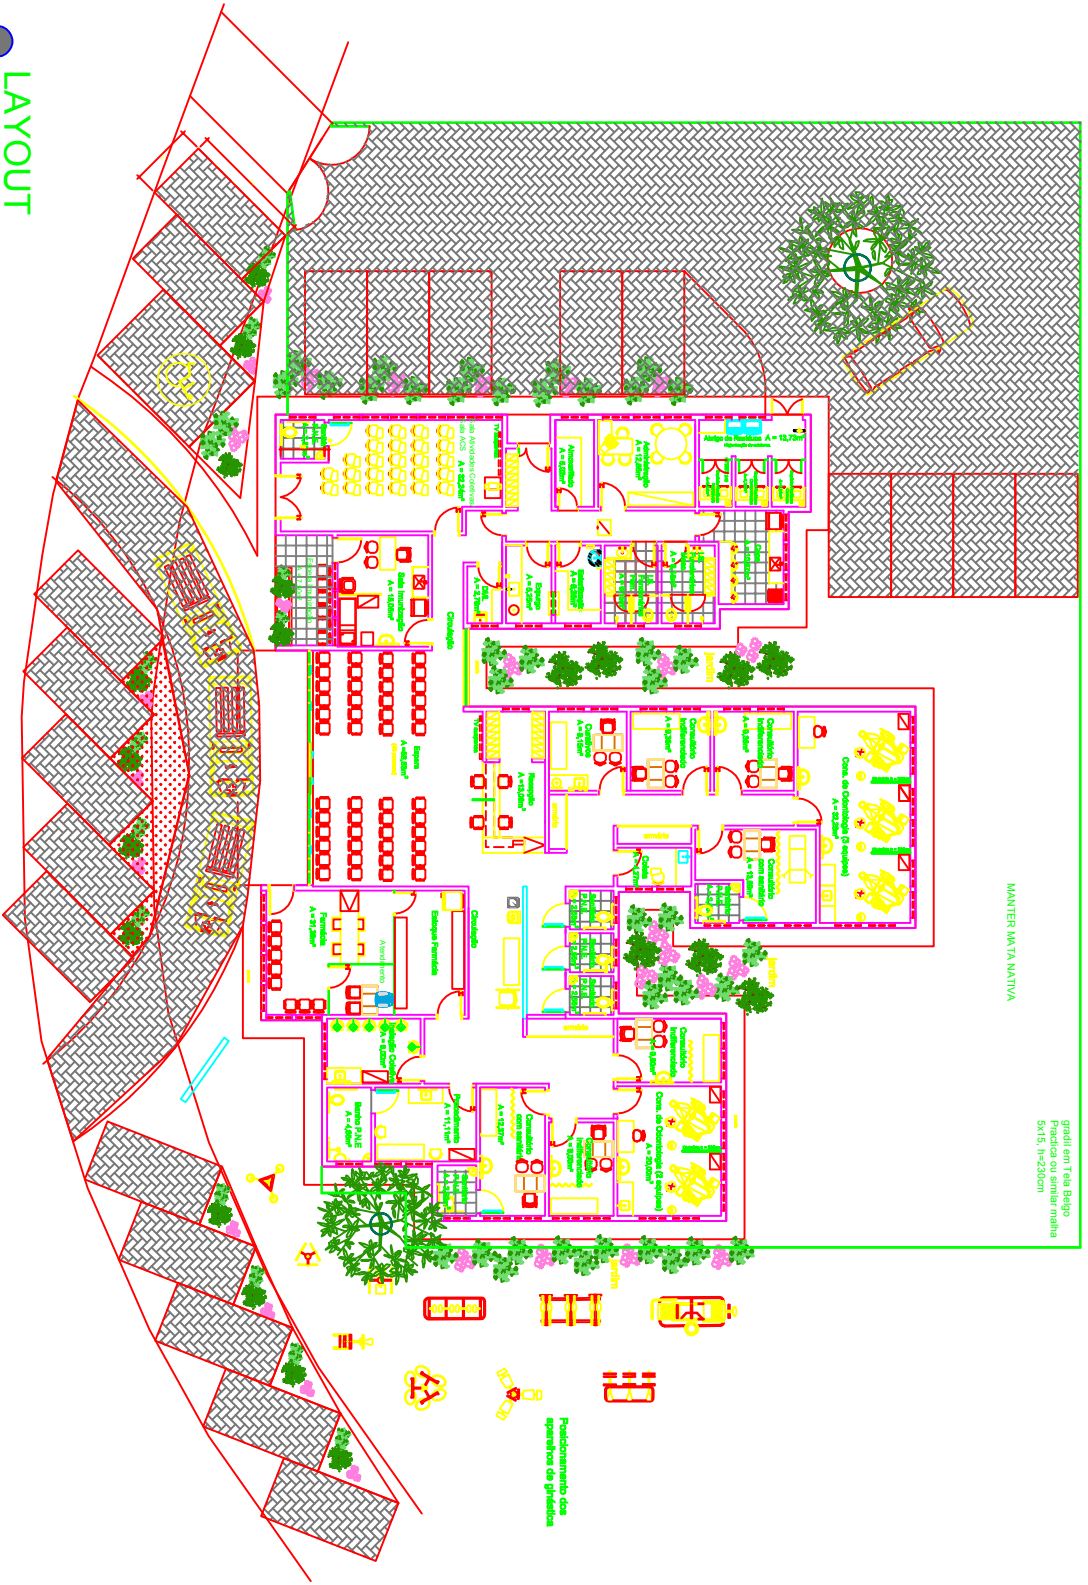

LAYOUT
 ESCALA 1/100



PREFEITURA MUNICIPAL DE LAGOA SANTA
 UBS PÇA. CONCORDIA

PROJETO	CONSTRUÇÃO UNIDADE DE SAÚDE PÇA. CONCORDIA	DATA	AGOSTO/2017
TIPO	LAYOUT	FECHA	09/08