RECANTO DA LAGOA

LAGOA SANTA

(80128)

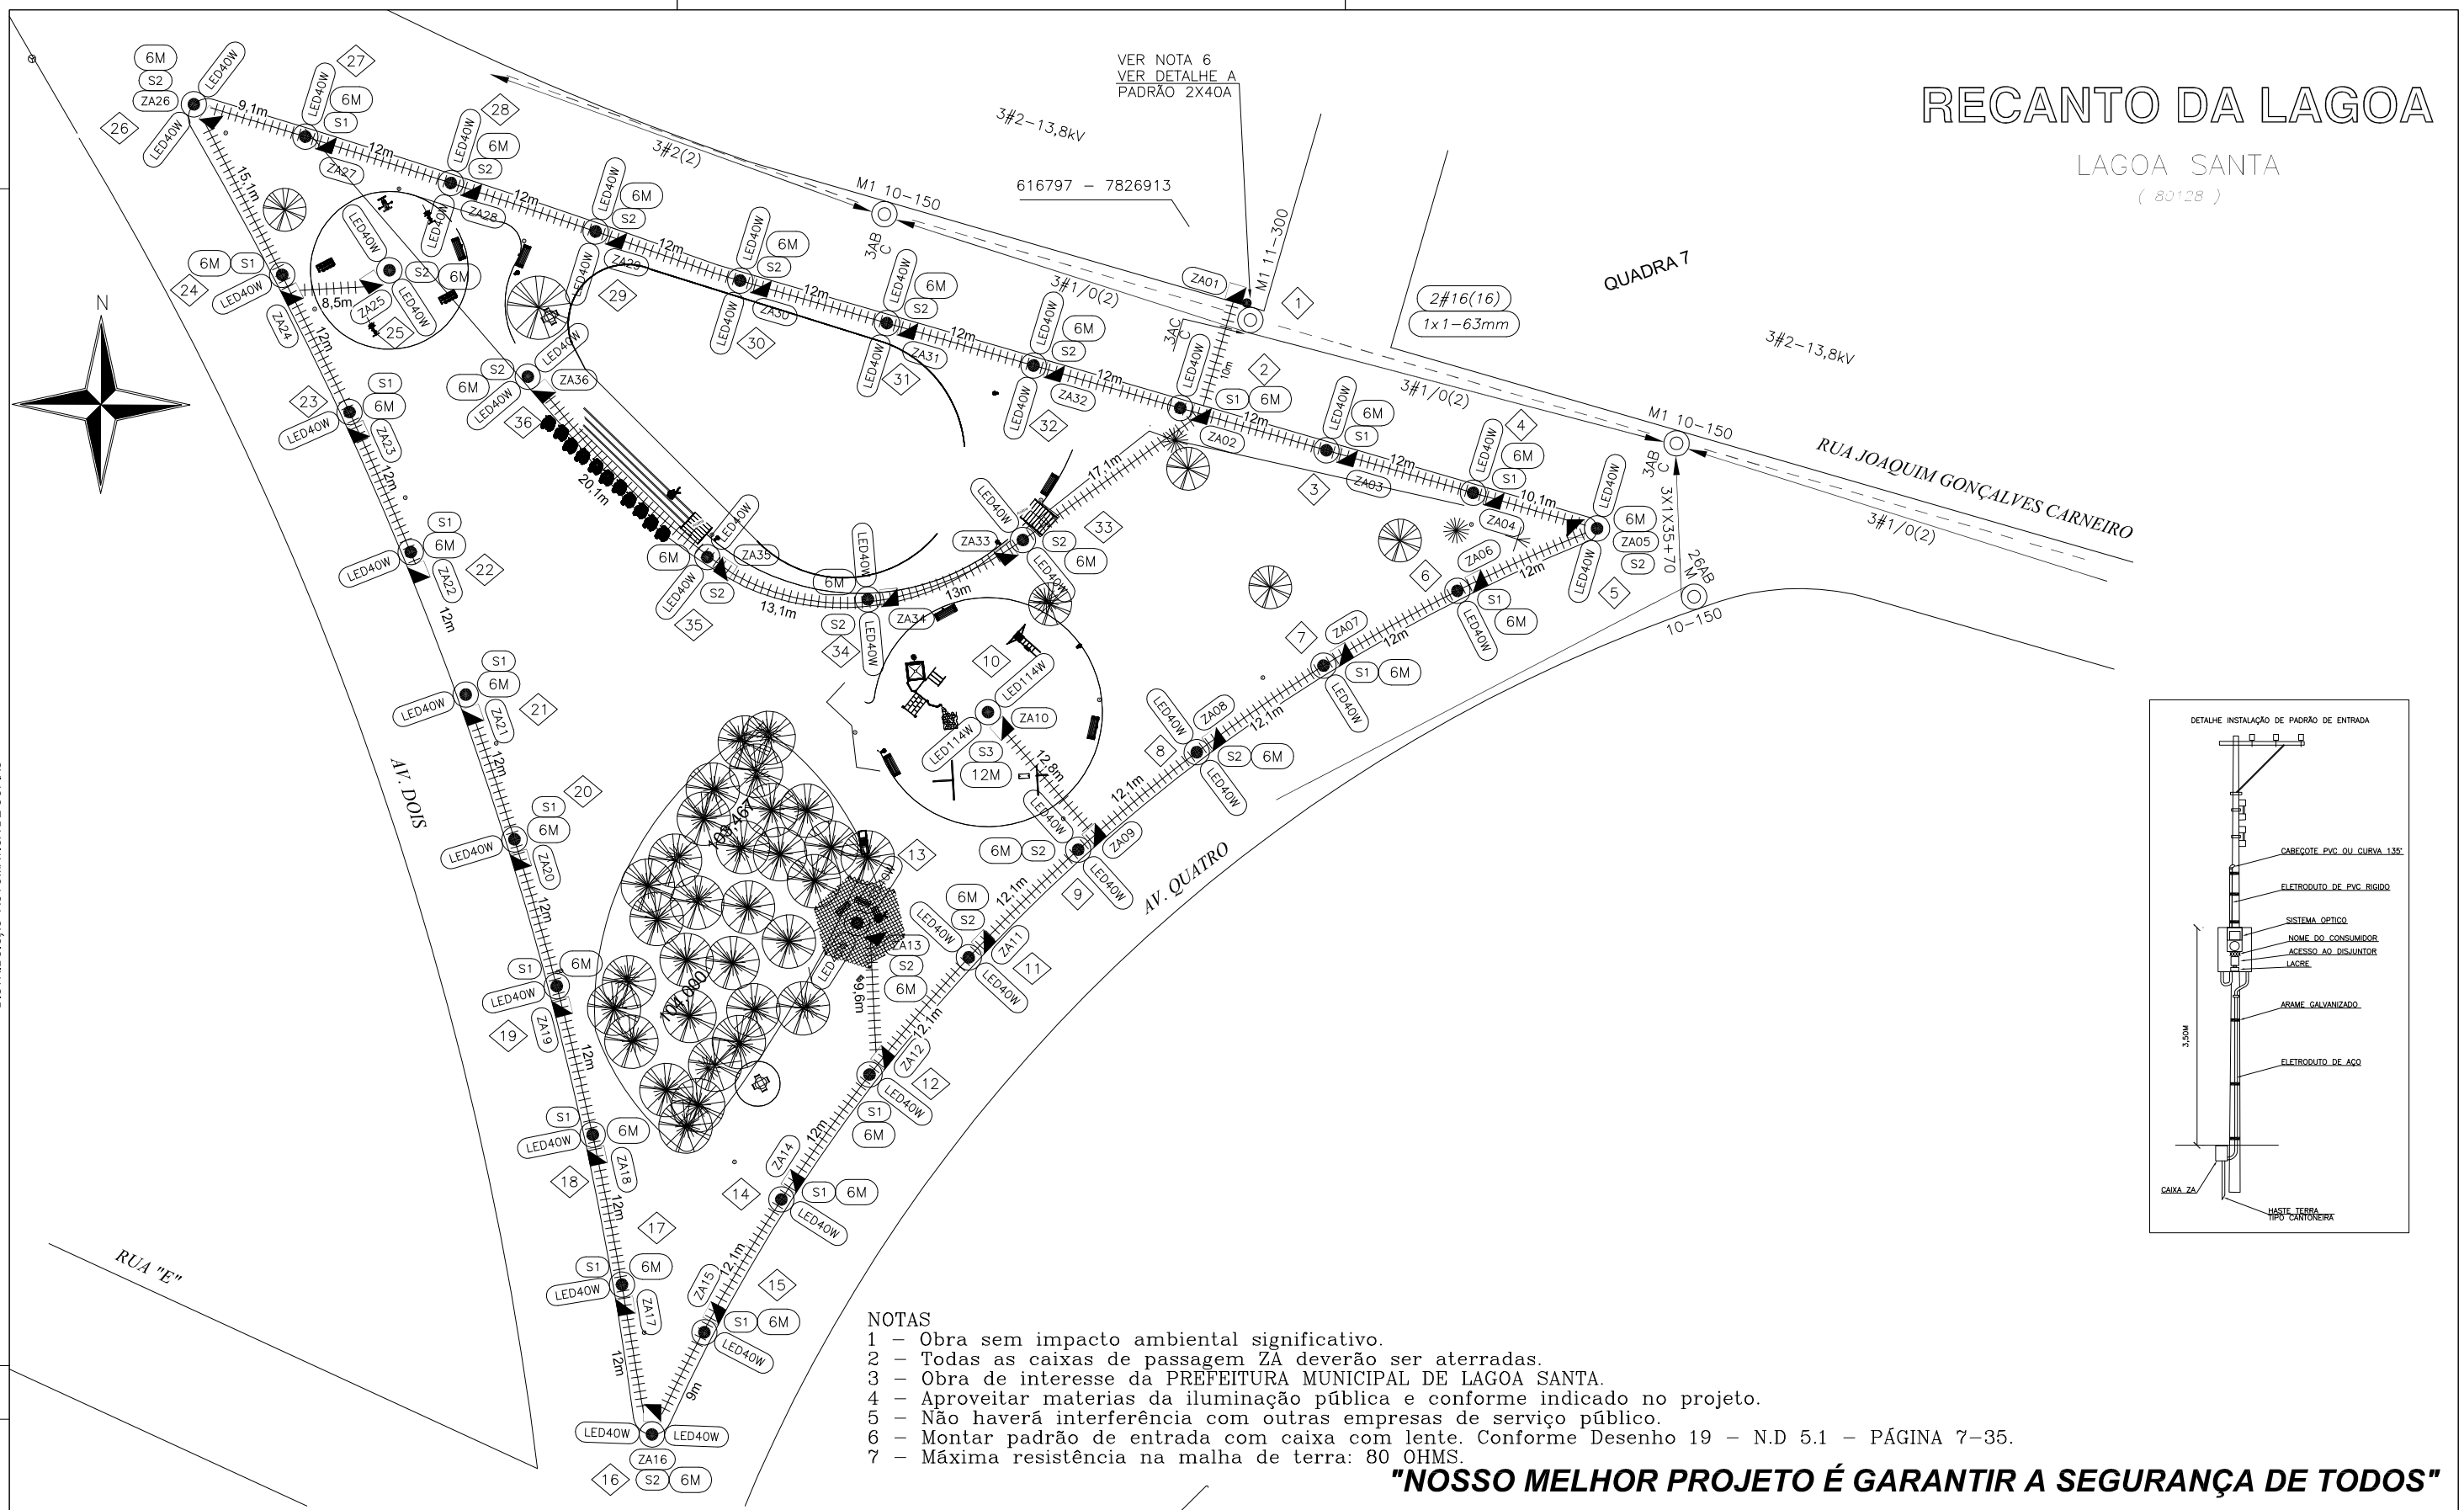

NOTAS
1 – Obra sem impacto ambiental significativo.
2 – Todas as caixas de passagem ZA deverão ser aterradas.
3 – Obra de interesse da PREFEITURA MUNICIPAL DE LAGOA SANTA.
4 – Aproveitar materias da iluminação pública e conforme indicado no projeto.
5 – Não haverá interferência com outras empresas de serviço público.
6 – Montar padrão de entrada com caixa com lente. Conforme Desenho 19 – N.D 5.1 – PÁGINA 7–35.
7 – Máxima resistência na malha de terra: 80 OHMS.

"NOSSO MELHOR PROJETO É GARANTIR A SEGURANÇA DE TODOS"

DISTRIBUIÇÃO AUTOMATÍCA DE CÓPIAS

DISTR.	QTDE/TIPO	ORGÃO

CLASSIFICAÇÃO

	DATA	FEITO	VISTO	APROV.
c				
b				
a				

ALTERAÇÕES

NOTAS:

RT: CREA–MG 50.495/D – CLAUDIO VIEIRA DE CARVALHO

PROJ.	VISTO.	VISTO.
CVC/MCP		ASSIN. MATRIC.
DES.	APROV.	APROV.
CVC/MCP		ASSIN. MATRIC.
CONF.	DATA.	DATA.
CVC/MCP	30/01/2019	

CVCTEC

PROPRIETÁRIO/ CONTRATANTE: PREFEITURA MUNICIPAL DE LAGOA SANTA
CPF/CNPJ: 73.357.469/0001-56

PROJETO DE EXTENSÃO E MODIFICAÇÃO DE REDE ELÉTRICA DE DISTRIBUIÇÃO URBANA NA PRAÇA ALFA - B. RECANTO DA LAGOA
MUNICÍPIO DE LAGOA SANTA-MG
CÓDIGO DO MUNICÍPIO: 80128

Escala:	1:1000
No. de obra:	CVCTEC_LS_114
No. do projeto:	
Folha:	01/01
ARQ:	

Formato A3 : tamanho 420 x 297 mm