

PROJETO SOMENTE PARA APROVAÇÃO
POSTERIOREMENTE SERÁ EXECUTADO POR OUTRA EMPREITEIRA.

DISP. DE MAN.: CFACA 402699-630A
COORD. FOLHA: 6152-8330
COORD. POSTE : 105-340
COORD. UTM : 615305;7833340


CONSUMIDOR: PREFEITURA MUNICIPAL DE LAGOA SANTA
CNPJ: 73.357.469/0001-56
ENDEREÇO: RUA SÃO JOÃO, N° 290 - CENTRO
CEP: 33.400-000
MUNICÍPIO: LAGOA SANTA-MG
TELEFONE: (31) 3688-1300
N. CLIENTE CEMIG: 70000095052

FOLHA POSTE 03: 6152-8330
COORD. POSTE 03: 078-250
COORD. UTM: 615278:7833250

RAMAIS - POSTE 01				
FASE/NUM.	BITOLA	INSTALAR	RETIRAR	
AB-141	16mm	24m	22m	TROCAR RAMAL
AB-145	16mm	19m	17m	TROCAR RAMAL
AB-IGREJA	16mm	7m	9m	

RAMAIS - POSTE 02			
FASE/NUM.	BITOLA	INSTALAR	RETRAR
AB-145	16mm	20m	18m
AB-139	16mm	24m	23m
			TROCAR RAMAL
			TROCAR RAMAL

RAMAIS - POSTE 03			
FASE/NUM.	BITOLA	INSTALAR	RETPARAR
AB-50	16mm	29m	26m
AB-40	16mm	25m	21m
			TROCAR RAMAL
			TROCAR RAMAL

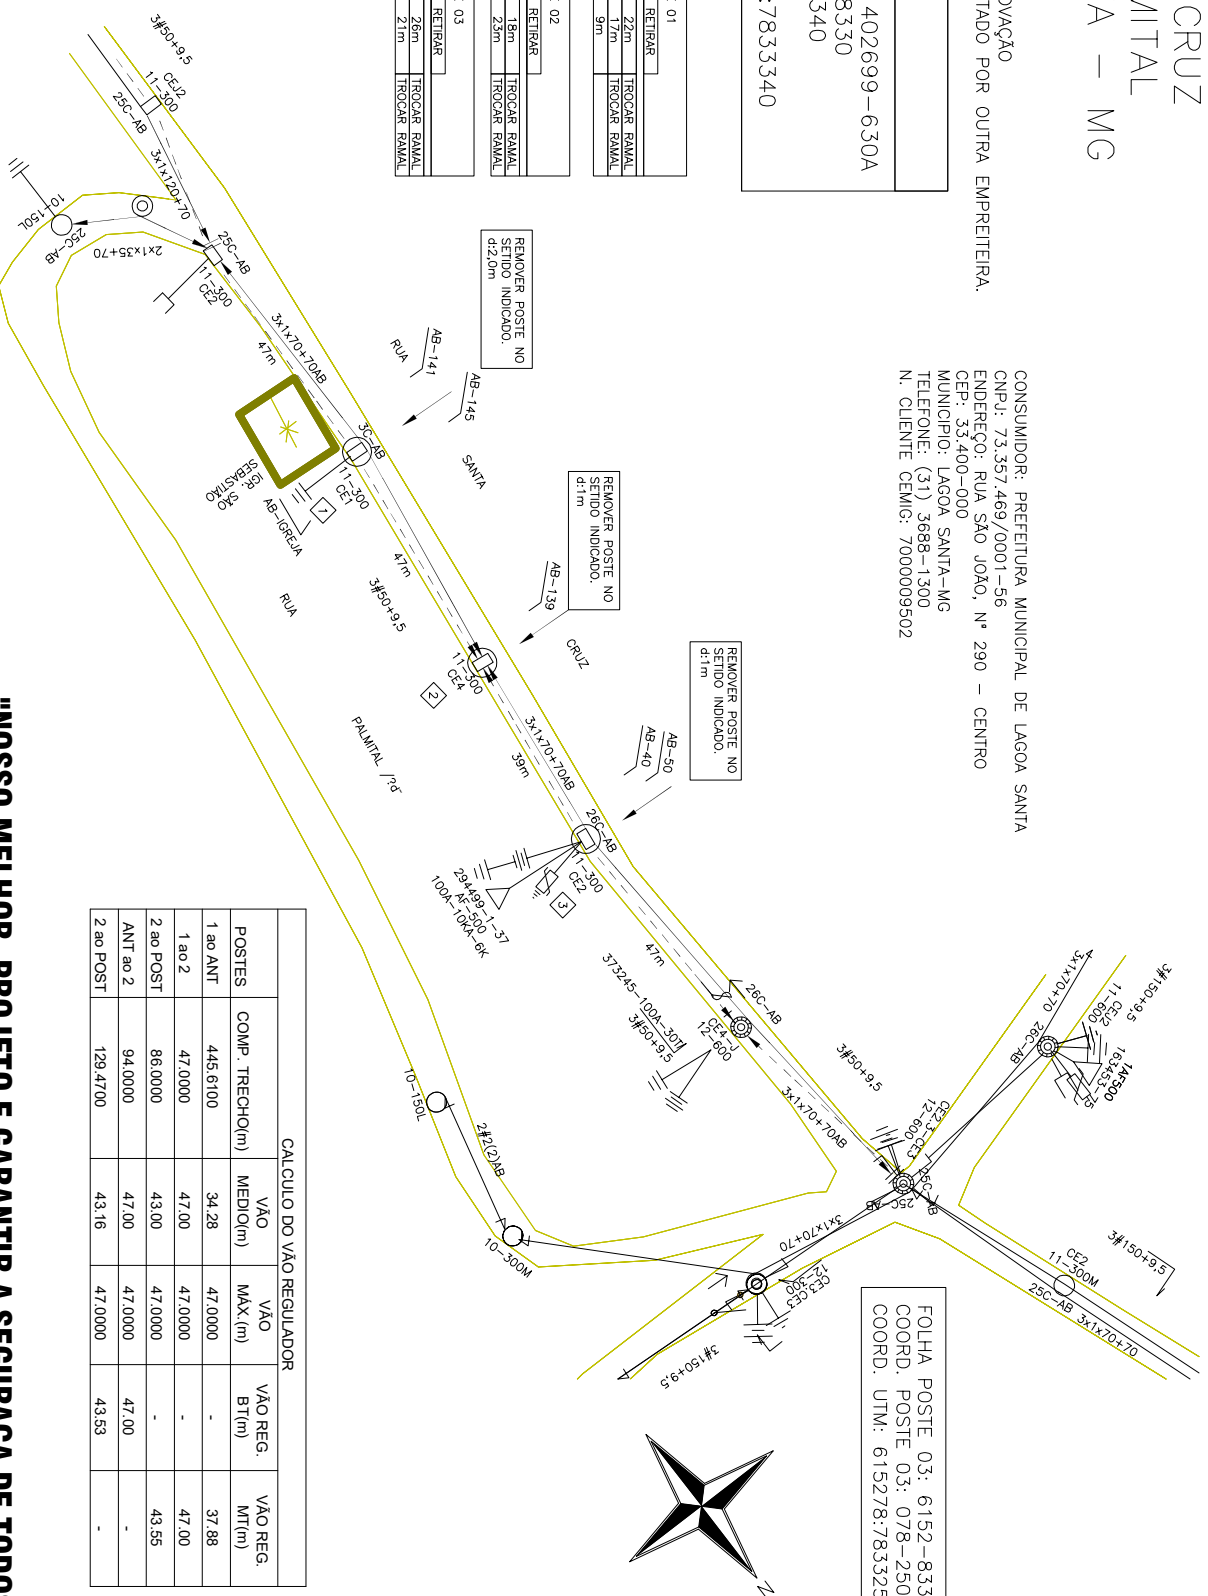

CÁLCULO DO VÃO REGULADOR					
		VÃO	VÃO	VÃO REG.	VÃO REG.
	COMP. TRECHO(m)	MÉDIO(m)	MÁX. (m)	BT(m)	MT(m)
POSTES					
1 ao ANT	445,6100	34,28	47,0000	-	37,88
1 ao 2	47,0000	47,00	47,0000	-	47,00
2 ao POST	86,0000	43,00	47,0000	-	43,55
ANT ao 2	94,0000	47,00	47,0000	47,00	-
2 ao POST	129,4700	43,16	47,0000	43,53	-

"NOSSO MELHOR PROJETO É GARANTIR A SEGURANÇA DE TODOS"

[illegible]