


## FACHADA PRINCIPAL - ED. INFANTIL

ESCALA: 1 : 200

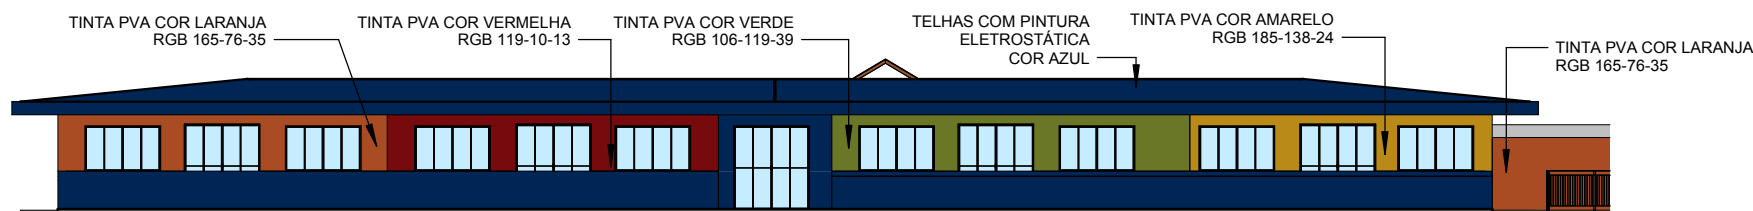


## FACHADA SALAS - ED. INFANTIL

ESCALA: 1 : 200



## FACHADA ACESSO - ED. INFANTIL

ESCALA: 1 : 200

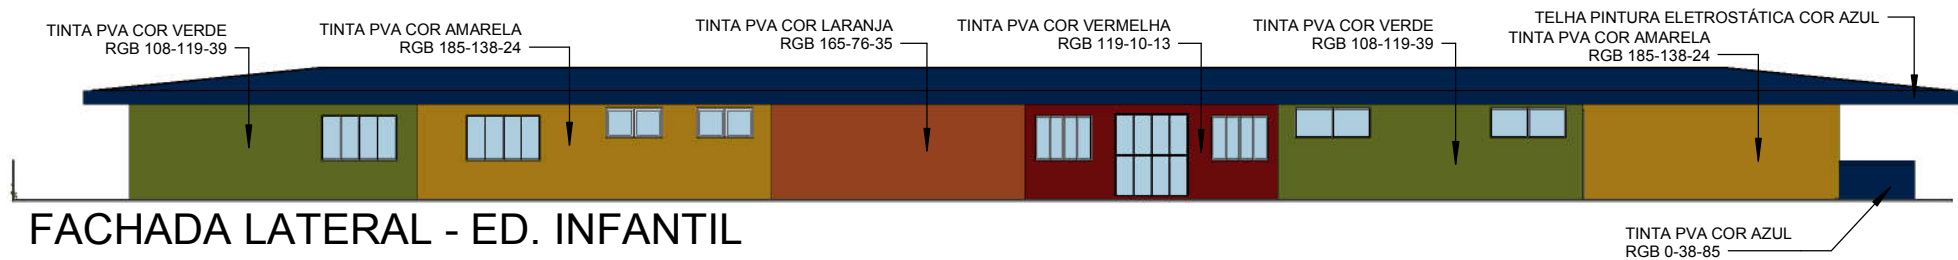

## FACHADA LATERAL - ED. INFANTIL

ESCALA: 1 : 200



## VISTA GERAL

ESCALA: 1 : 1




## FACHADA SECRETARIA ED. INFANTIL

ESCALA: 1 : 1



## FACHADA ACESSO ALUNOS

ESCALA: 1 : 1

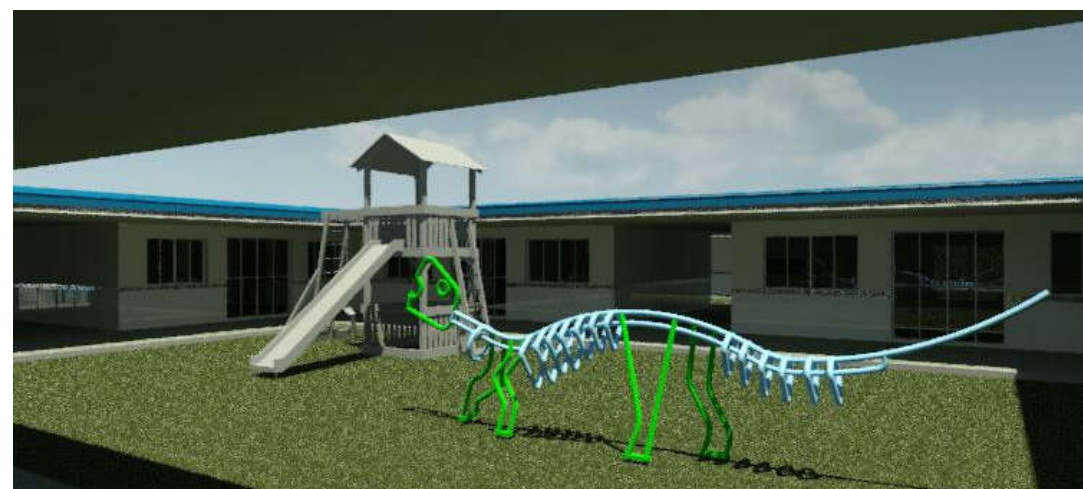

## PATIO INTERNO

ESCALA: 1 : 1



## PREFEITURA MUNICIPAL DE LAGOA SANTA

SECRETARIA DE DESENVOLVIMENTO URBANO

BRENO SALOMÃO GOMES  
SECRETÁRIO MUNICIPAL DE DESENVOLVIMENTO URBANO

Identificação da Obra / Serviço: CONSTRUÇÃO CRECHE - EDUCAÇÃO INFANTIL DO BAIRRO AERONAUTAS

RT:

05

04

03

02

01

Modificação:

RT:

Endereço: BAIRRO AERONAUTAS

Projeto: PROJETO ARQUITETÔNICO - READEQUAÇÃO

Descrição:

Data: FEV / 2020

Escala: Como indicado

Data:

Folha: ARQ 02