



CORTE AA
ESCALA 1:100

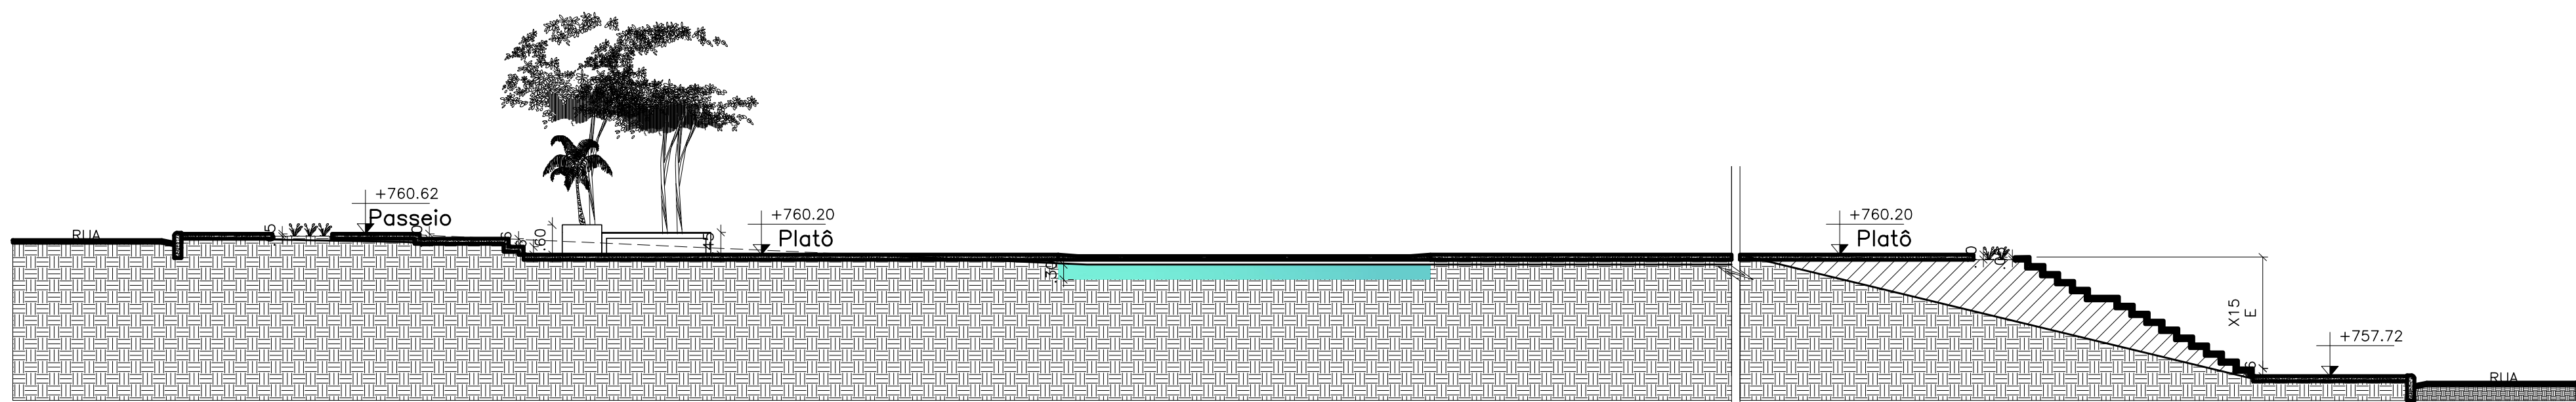

CORTE BB
ESCALA 1:100

LEGENDA

- VEGETAÇÃO EXISTENTE
- VEGETAÇÃO PROJETO

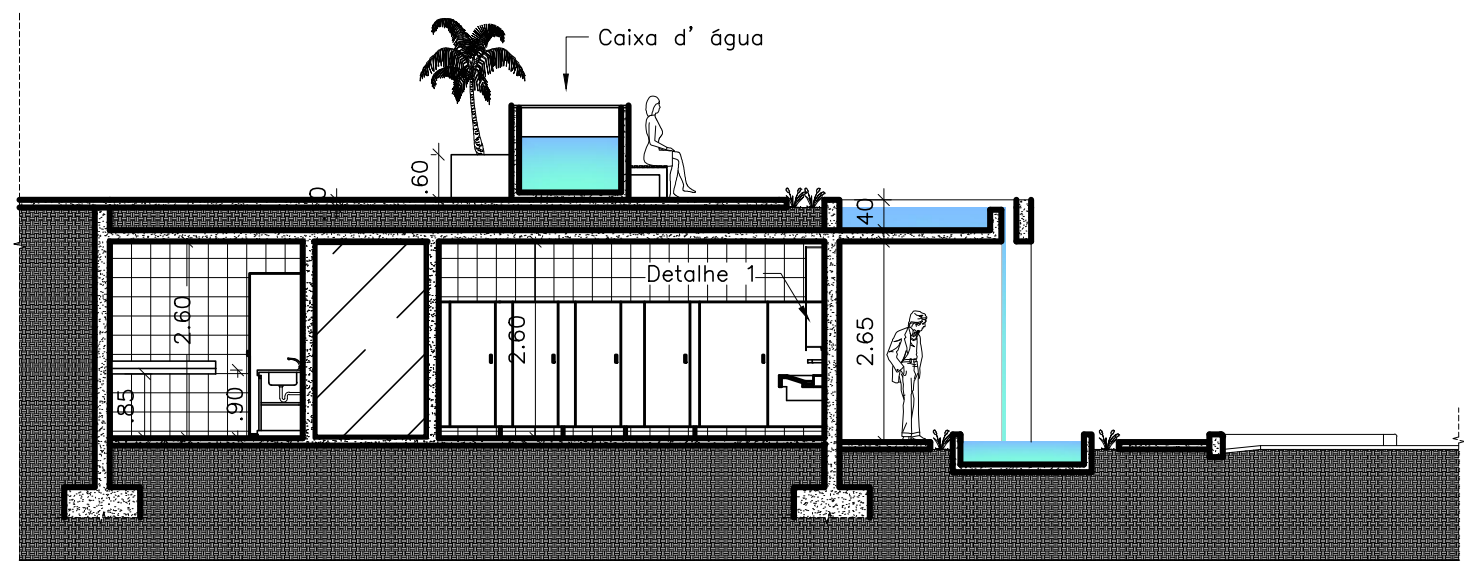

CORTE CC
ESCALA 1:100