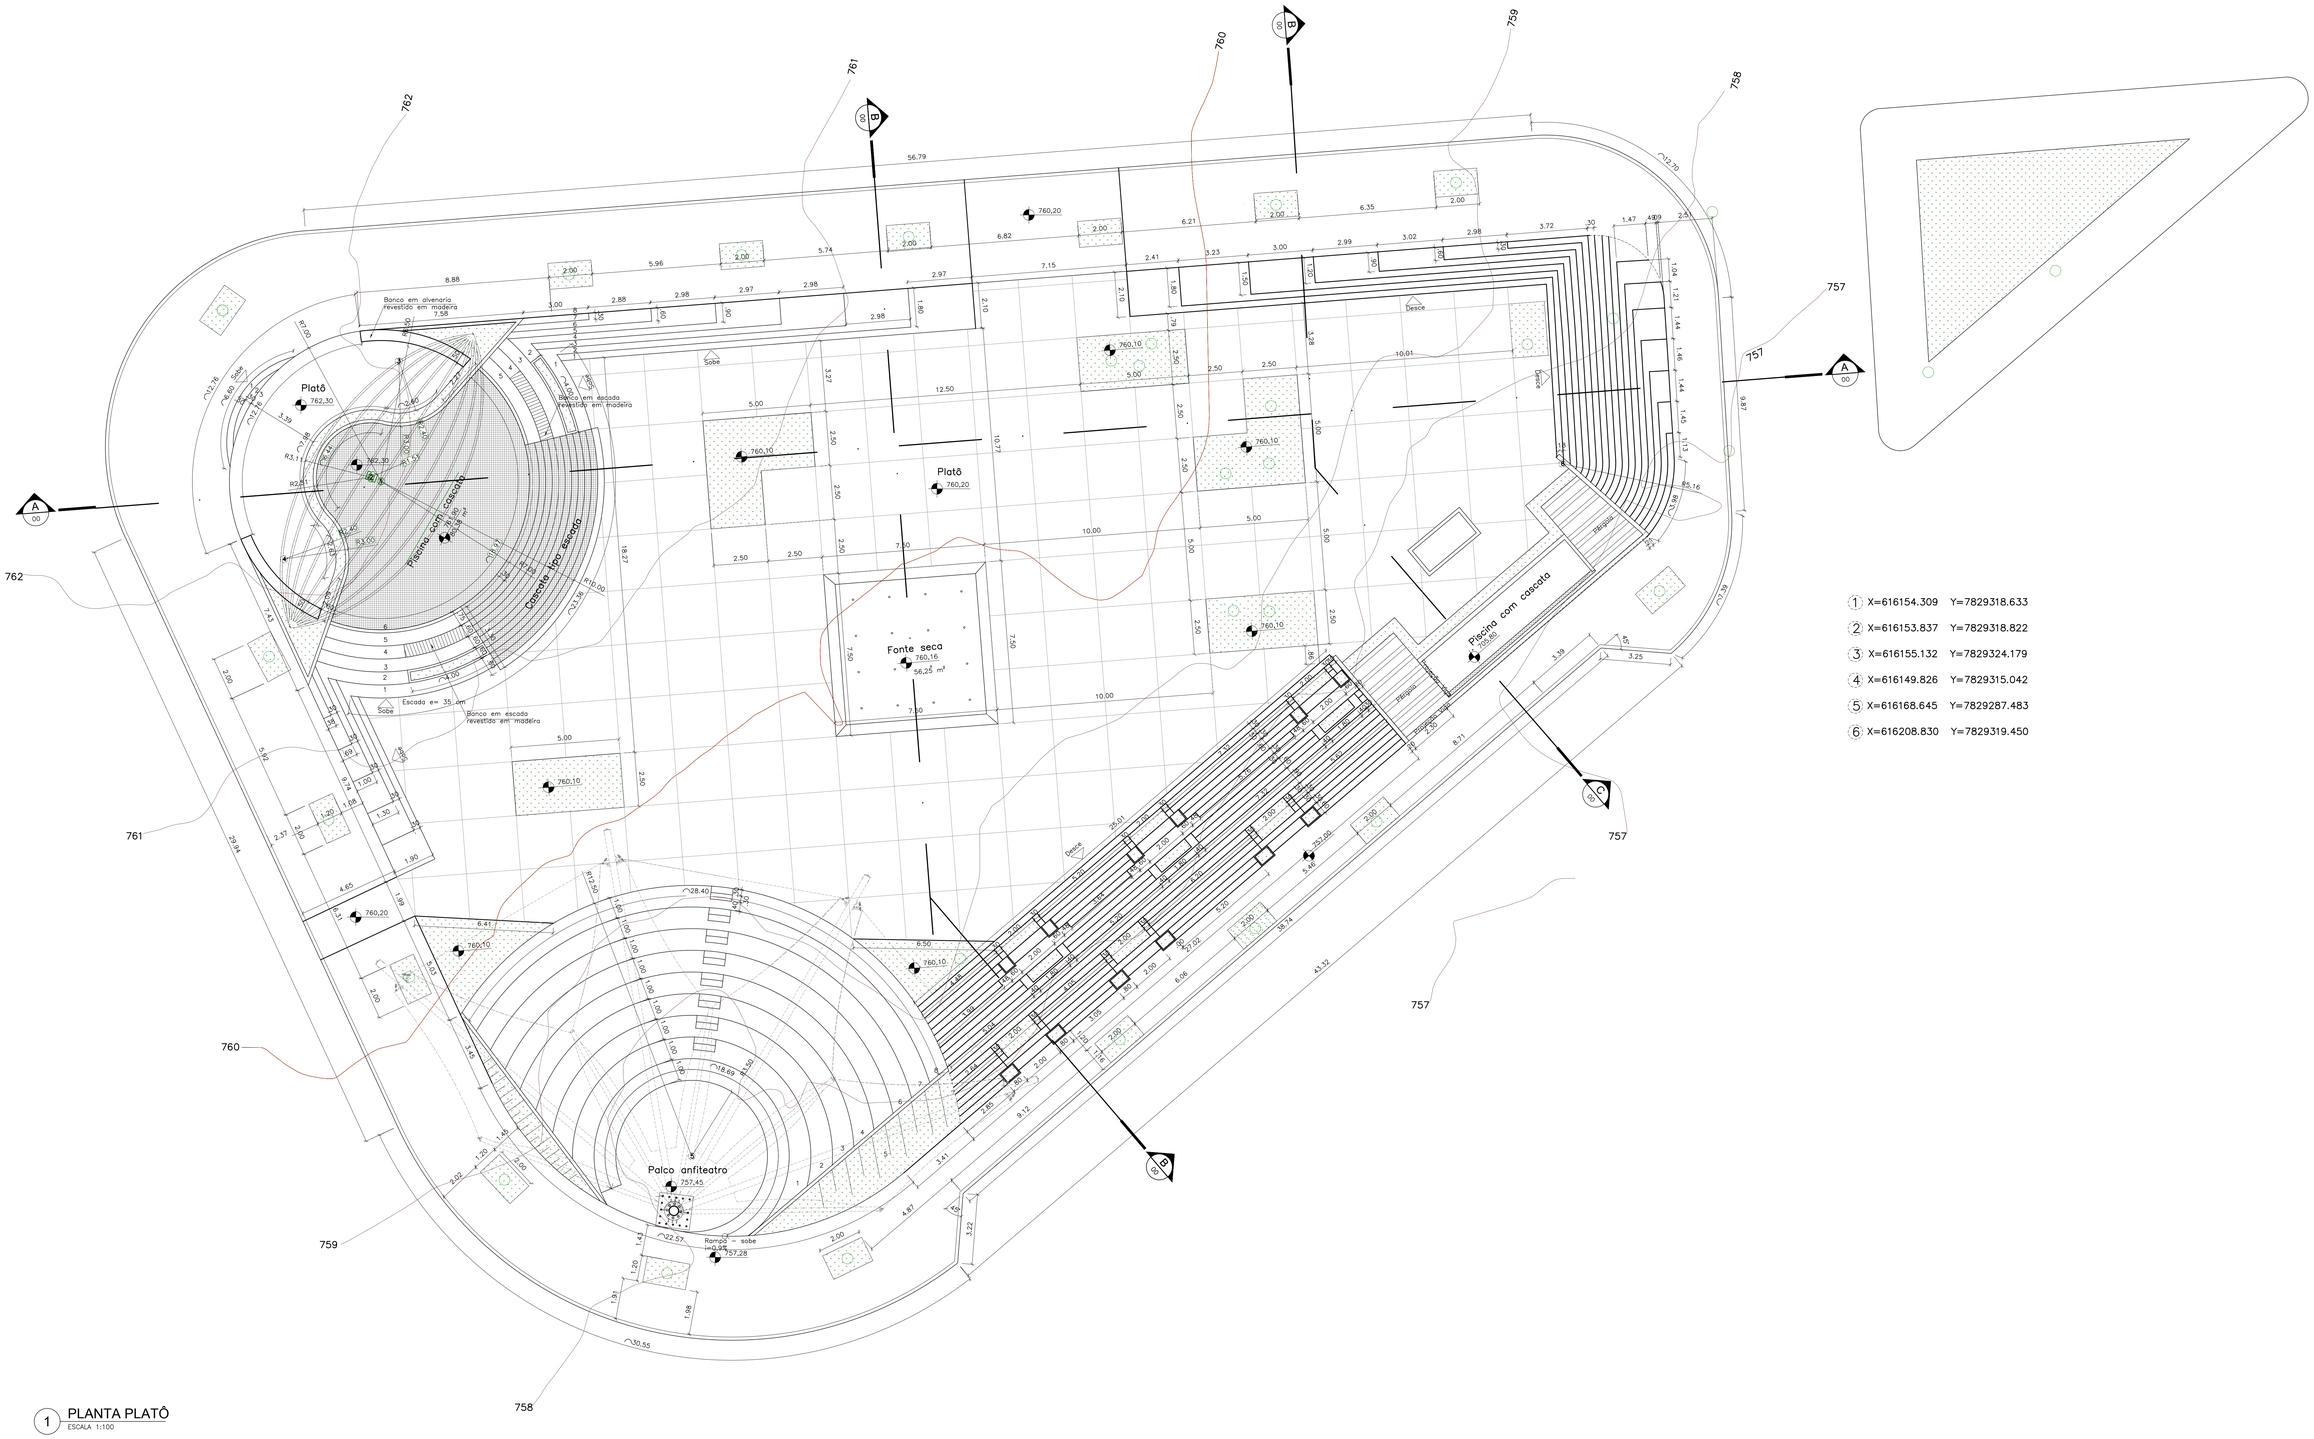

1 PLANTA PLATÔ
ESCALA 1:100

PREFEITURA MUNICIPAL DE LAGOA SANTA
SECRETARIA MUNICIPAL DE DESENVOLVIMENTO URBANO

BRENO SALOMÃO GOMES
SECRETARIO MUNICIPAL DE DESENVOLVIMENTO URBANO

PROPRIETÁRIO: PREFEITURA MUNICIPAL DE LAGOA SANTA	FOLHA: 01/06
PROJETO: REQUALIFICAÇÃO PRAÇA DR LUND	REVISÃO:
ASSUNTO: PLANTA PLATÔ	DATA: 28/02/2020
ARQUITETO: BRUNO R. G. FREITAS	ESCALA: 1:100