




2 Situação

ESCALA 1:5000

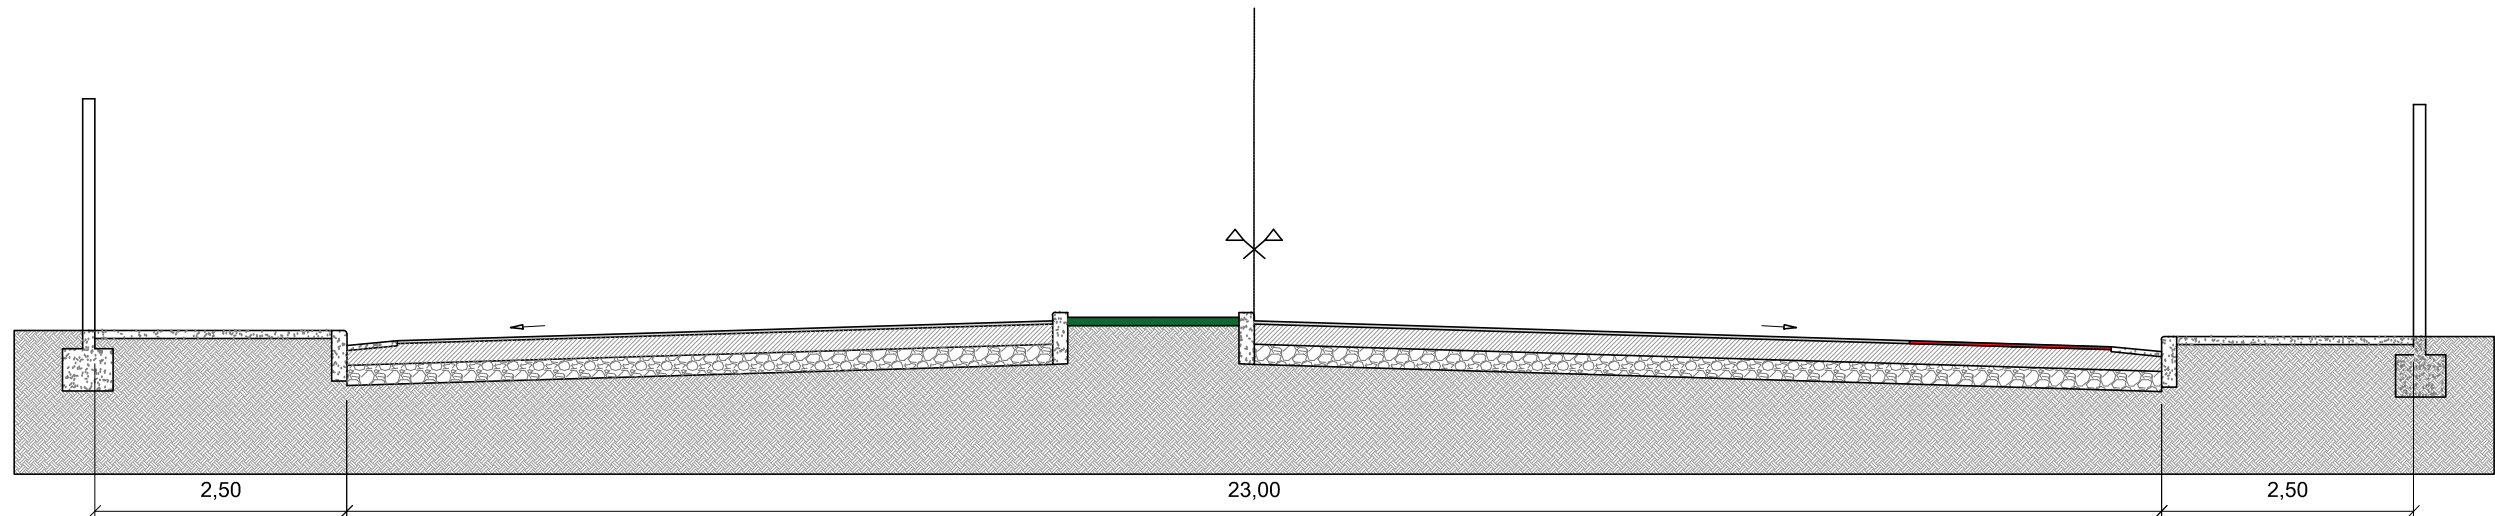

3 SEÇÃO TRANSVERSAL

ESCALA 1:75

- REVESTIMENTO EM CONCRETO BETUMINOSO USINADO A QUENTE CBUQ – FAIXA “C” ESPESURA: 3CM
- BASE EM BICA CORRIDA ESPESURA: 20CM
- REGULARIZAÇÃO E COMPACTAÇÃO DO SUBLEITO COM ENERGIA DO PROCTO NORMAL

| ALAMEDA DAS PALMEIRAS – CONDOMÍNIO CAMPO DAS AZALÉIAS | | | |
|---|--|-------------------------------------|--|
| TRECHO | De: | (X)=614.456,9559 (Y)=7.834.962,161 | |
| | Até: | (X)=614.614,7438 (Y)=7.834.737,5095 | |
| METRAGEM | Largura: 23 m | Extensão: 282,32 m | |
| SERVIÇOS | Pavimentação | Área: 6.493,36 m² | |
| SERVIÇOS COMPLEMENTARES | Terraplanagem, meio fio, sarjeta e supressão de vegetação | | |
| NOTA | Deverão ser realizados ensaios e controle tecnológico dos materiais aplicados, conforme norma DNIT 031/2006 – E (Ref: Pavimentação flexíveis – concreto asfáltico – Especificações de serviço) | | |

1 Avenida Integração

ESCALA 1:500



PREFEITURA MUNICIPAL DE LAGOA SANTA
SECRETARIA MUNICIPAL DE DESENVOLVIMENTO URBANO

BRENO SALOMÃO GOMES
SECRETÁRIO MUNICIPAL DE DESENVOLVIMENTO URBANO

PROPRIETÁRIO: PREFEITURA MUNICIPAL DE LAGOA SANTA
PROJETO: PAVIMENTAÇÃO
ASSUNTO: PAVIMENTAÇÃO AVENIDA INTEGRAÇÃO - TRECHO MONTREAL

FOLHA
01/01
DATA: 18/06/2020
ESCALA: INDICADA