


PLANTA BAIXA
ESC. 1:500

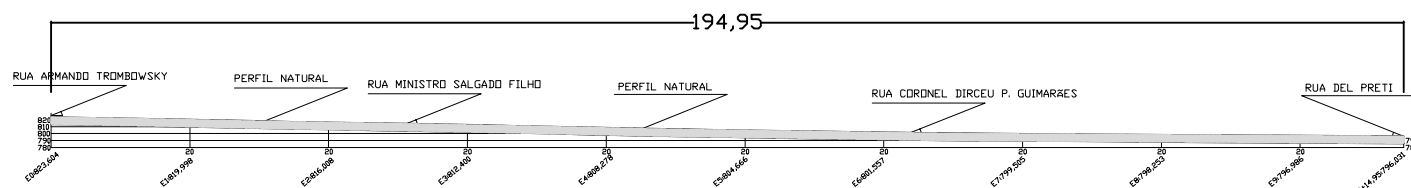




PERFIL LONGITUDINAL
ESC. 1:500

RUA ICARO	
EXTENSÃO	194,95m
LARGURA	X=6,70m
ÁREA DO PAVIMENTO	1.306,17m ²
INCLINAÇÃO DA RUA	14,1%



LEGENDA:	
—	DIVISA
—	EIXO DE VIA
—	MEIO-FIO
—	PV
—	POSTE DE LUZ
—	QUADRA 1
—	ÁRVORE



MAPA DE LOCALIZAÇÃO
S/ ESC.

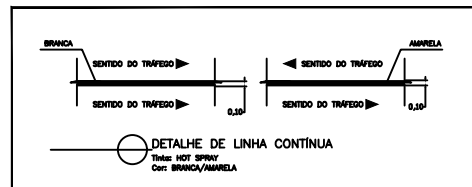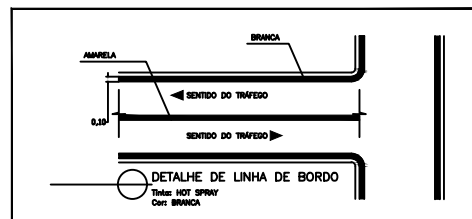
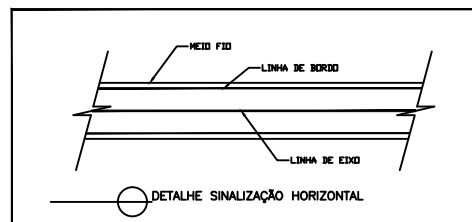


DETALHAMENTOS
S/ ESC

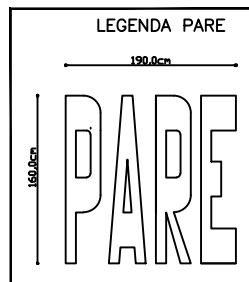
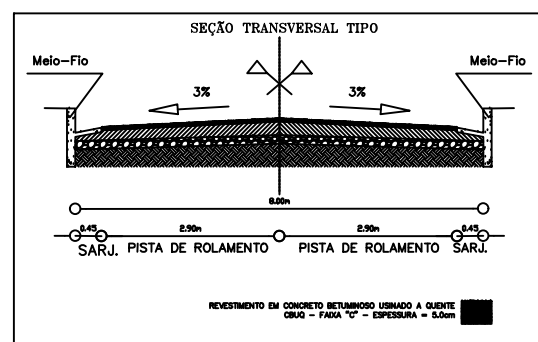


DETALHE PLACA "PARE"			
Forma	Código	Cor	
	R-1	Fundo	Vermelha
		Oria Interna	Branca
		Oria Externa	Vermelha
		Letra	Branca
Via	Lado (m)	Oria Interna (m)	Oria Externa (m)
Urbana	0,35	0,028	0,050


Nota:
Este projeto foi elaborado de acordo com as Normas do CONTRAN.

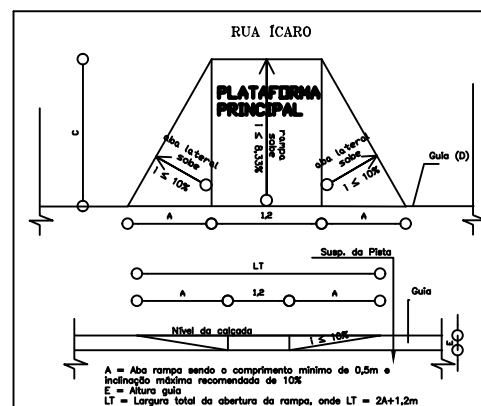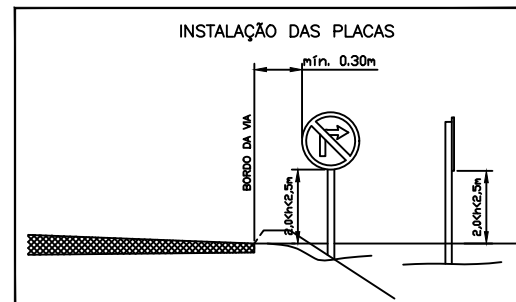

REBAIXAMENTO DE GUIA TIPO "A" (NBR9050)
S/ ESC.

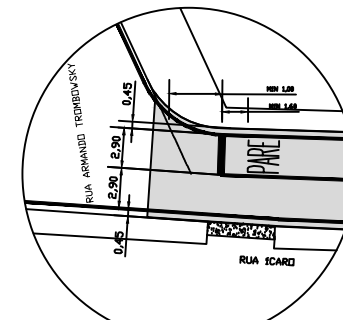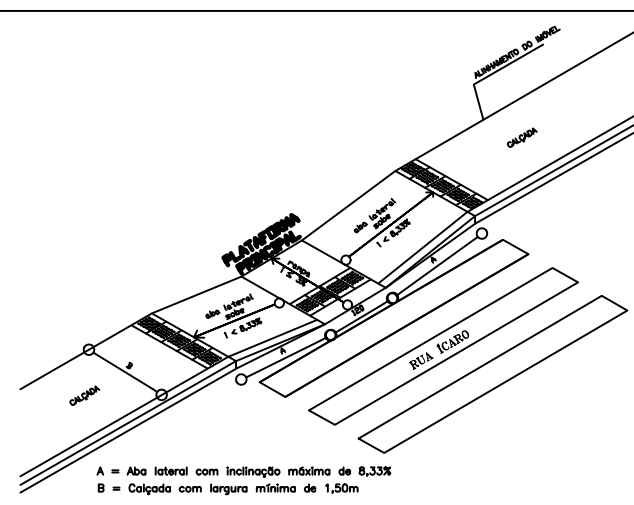

DETALHE A
ESC. 1/250

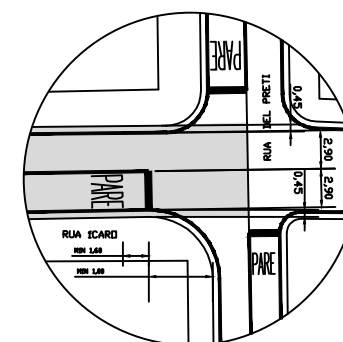

DETALHE B
ESC. 1/250

TERMO DE APROVAÇÃO DE PROJETO

Projeto submetido a análise e apto a aprovação com base na legislação do CTB, analisado e aprovado pelo DEMUTRAN/Translago, órgão municipal de trânsito, integrante do SNT – Sistema Nacional de Trânsito, nos termos do artigo 24 do CTB – Código de Trânsito Brasileiro.

APROVADO EM ____/____/20__.

Analista

Diretor – DEMUTRAN

Secretário – SDU



PREFEITURA MUNICIPAL DE LAGOA SANTA
Secretaria Municipal de Desenvolvimento Urbano
PROJETO DE RECAPEAMENTO, ACESSIBILIDADE E SINALIZAÇÃO VIÁRIA URBANA

PREFEITO MUNICIPAL: ROGÉRIO CÉSAR DE MATOS AVELAR	DIRETOR DE TRANSPORTES E TRÂNSITO: DANIEL MORAIS DUARTE
RESPONSÁVEL TÉCNICO: ALESSANDRO JORGE SALVINO CREA: 74.136/D	COORDENADOR: ALBERTO BARCELOS RODRIGUES DIAS
ASSUNTO: PROJETO DE RECAPEAMENTO, ACESSIBILIDADE E SINALIZAÇÃO VIÁRIA HORIZONTAL E VERTICAL	PROJETO: LYANE MOURA
DATILHE: RUA ICARO BAIRRO: AERONAUTAS	ESCALA: Escala Indicada DATA: JULHO/2018