



detalhamento j1

ESCALA 1:25

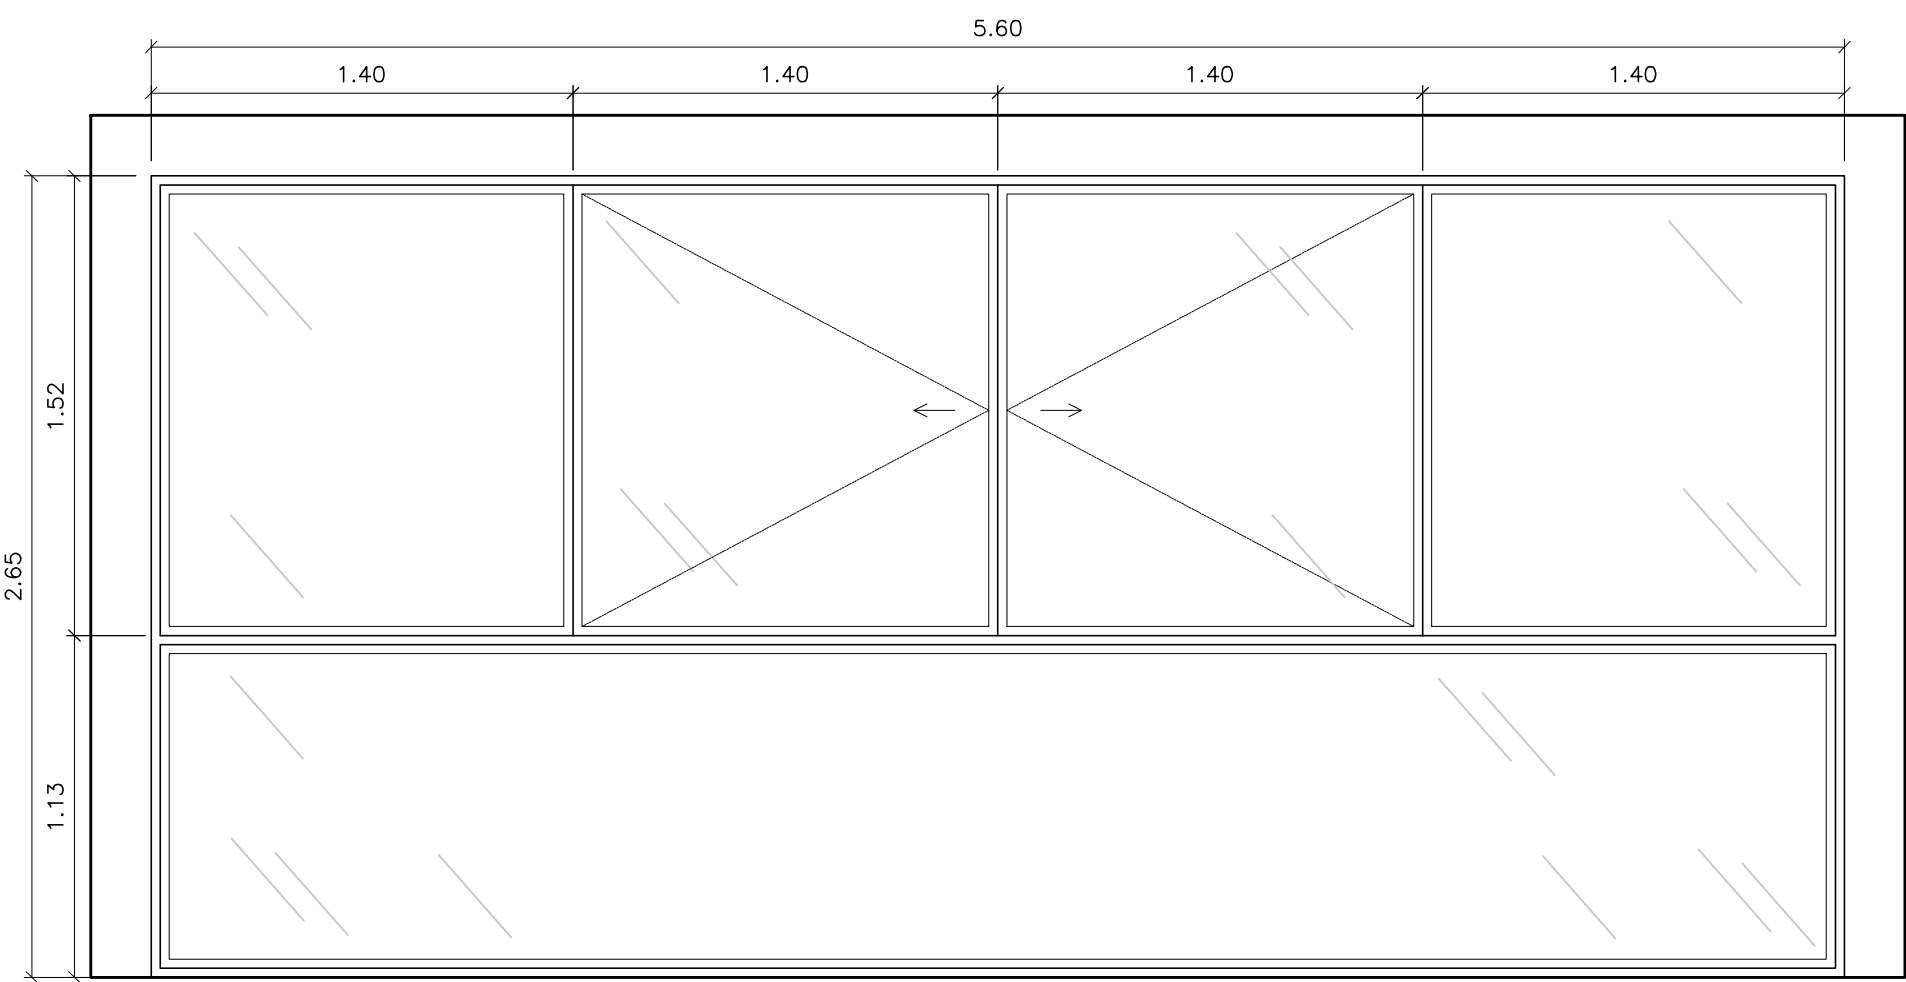


detalhamento j2

ESCALA 1:25

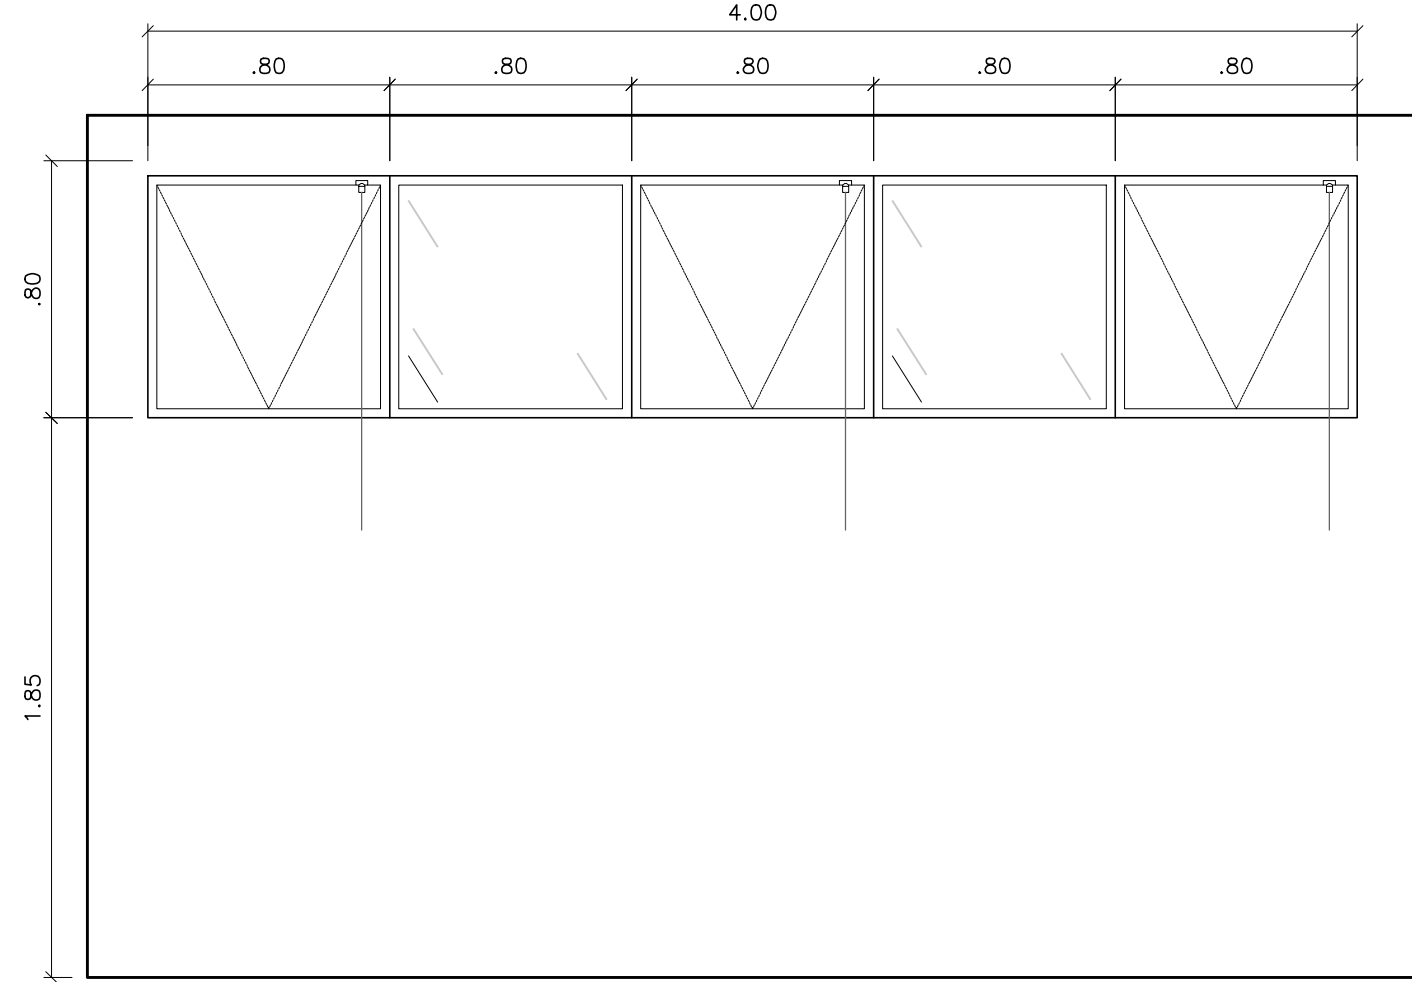


detalhamento j3


ESCALA 1:25

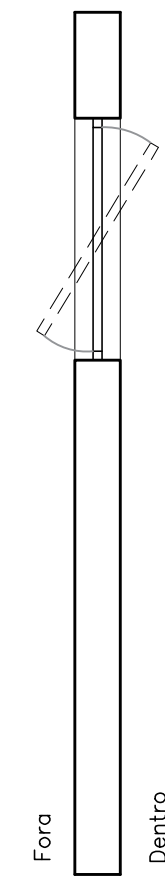


Fora  
Dentro

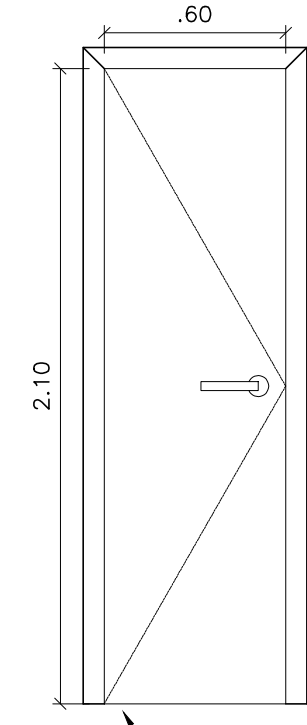


Porta em alumínio

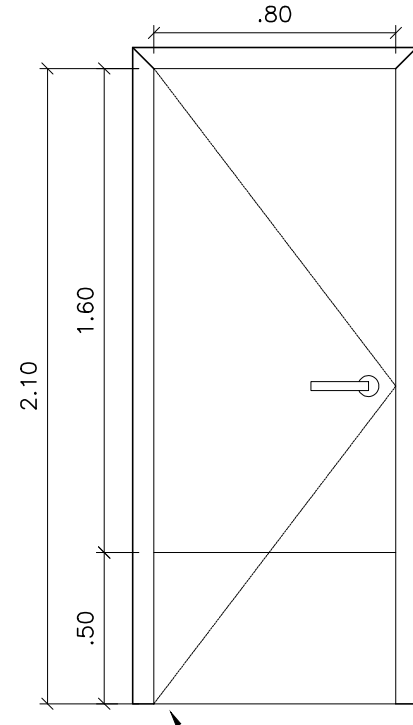

Porta em madeira com borrado em inox

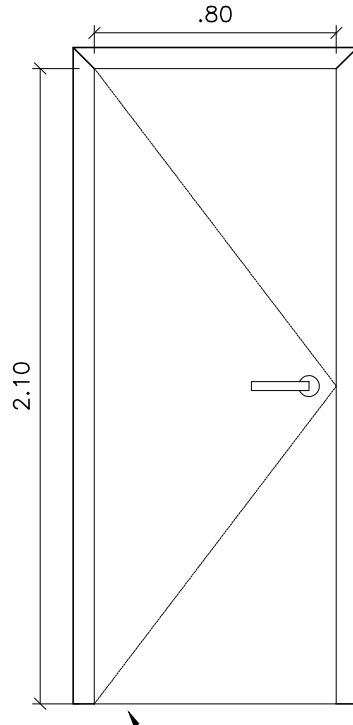


Porta em alumínio

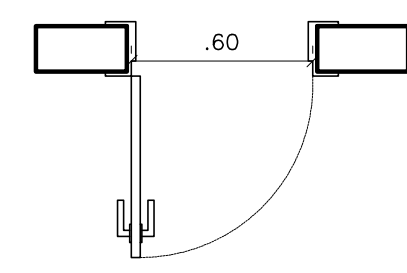


detalhamento p1

ESCALA 1:25

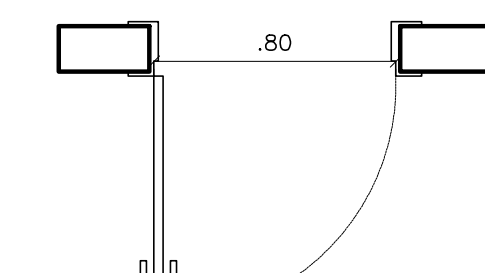


detalhamento p2

ESCALA 1:25

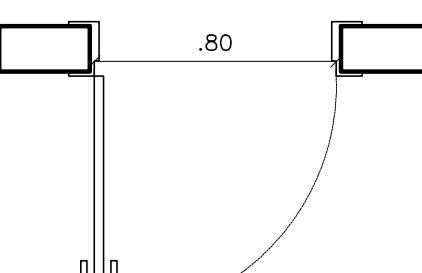


detalhamento p3

ESCALA 1:25

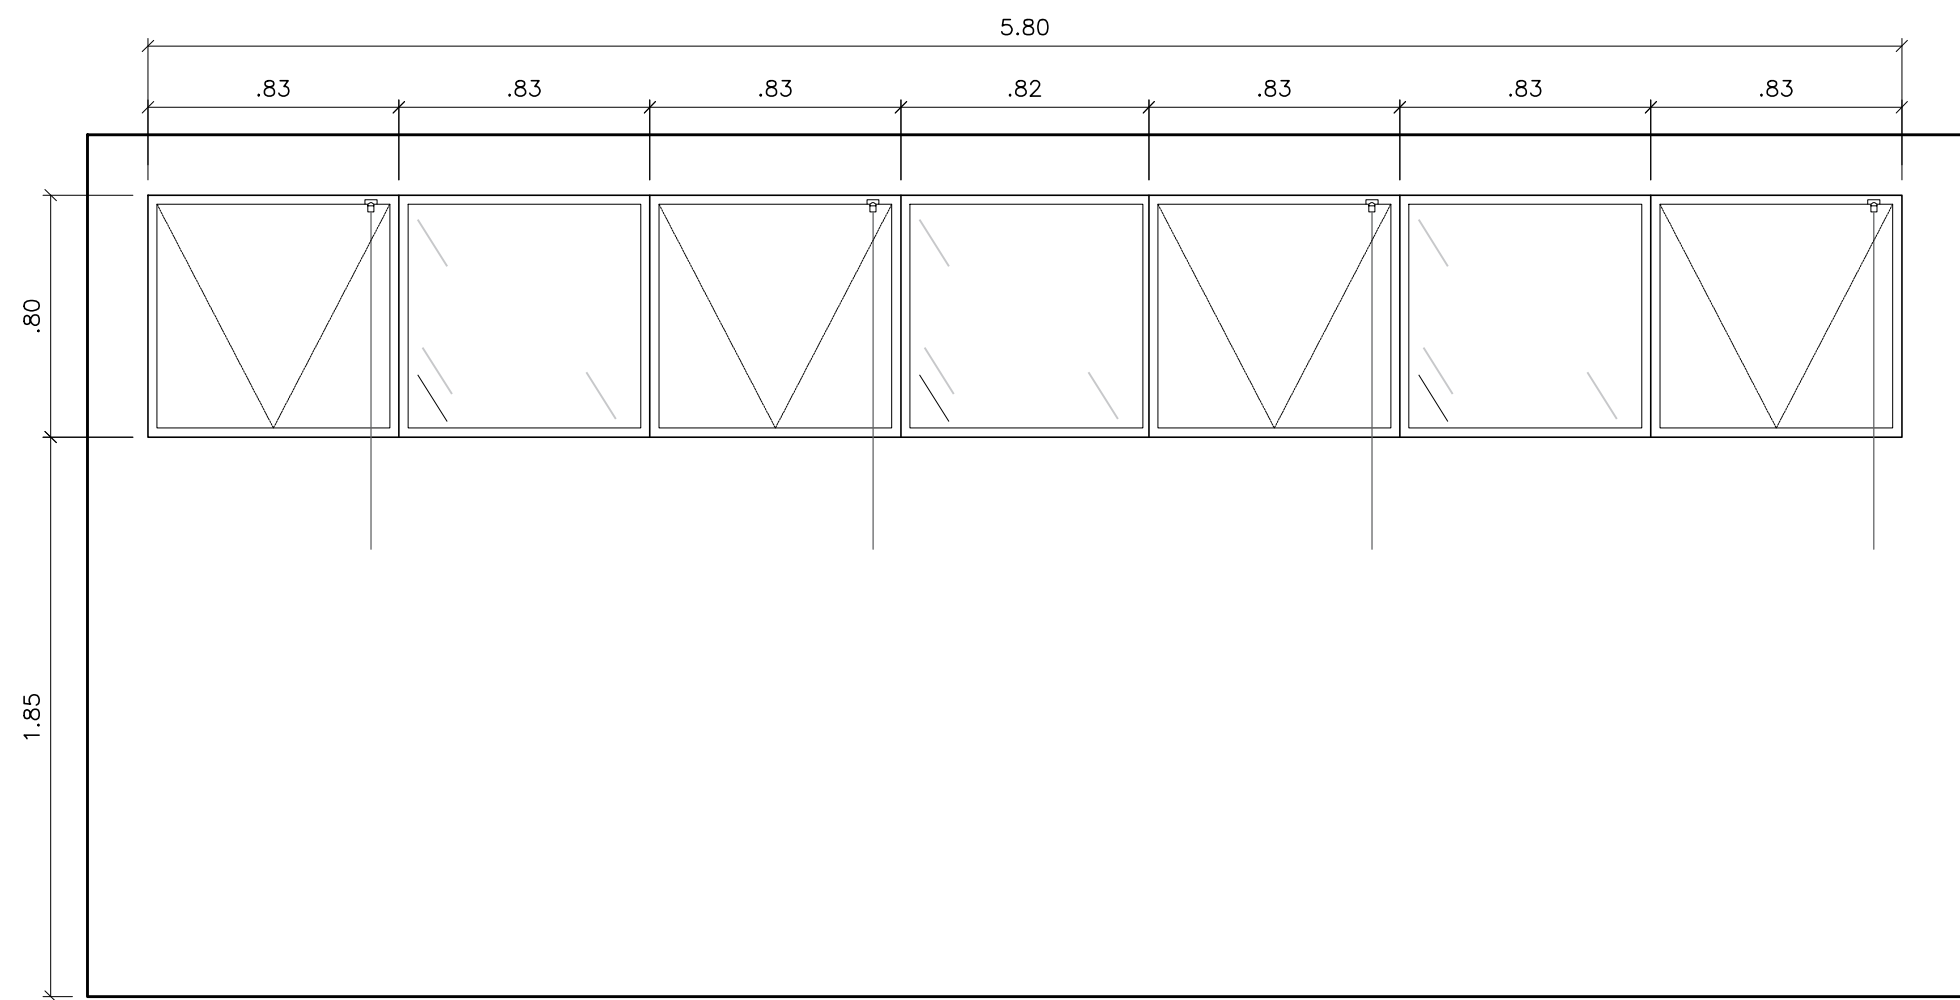


detalhamento j4

ESCALA 1:25

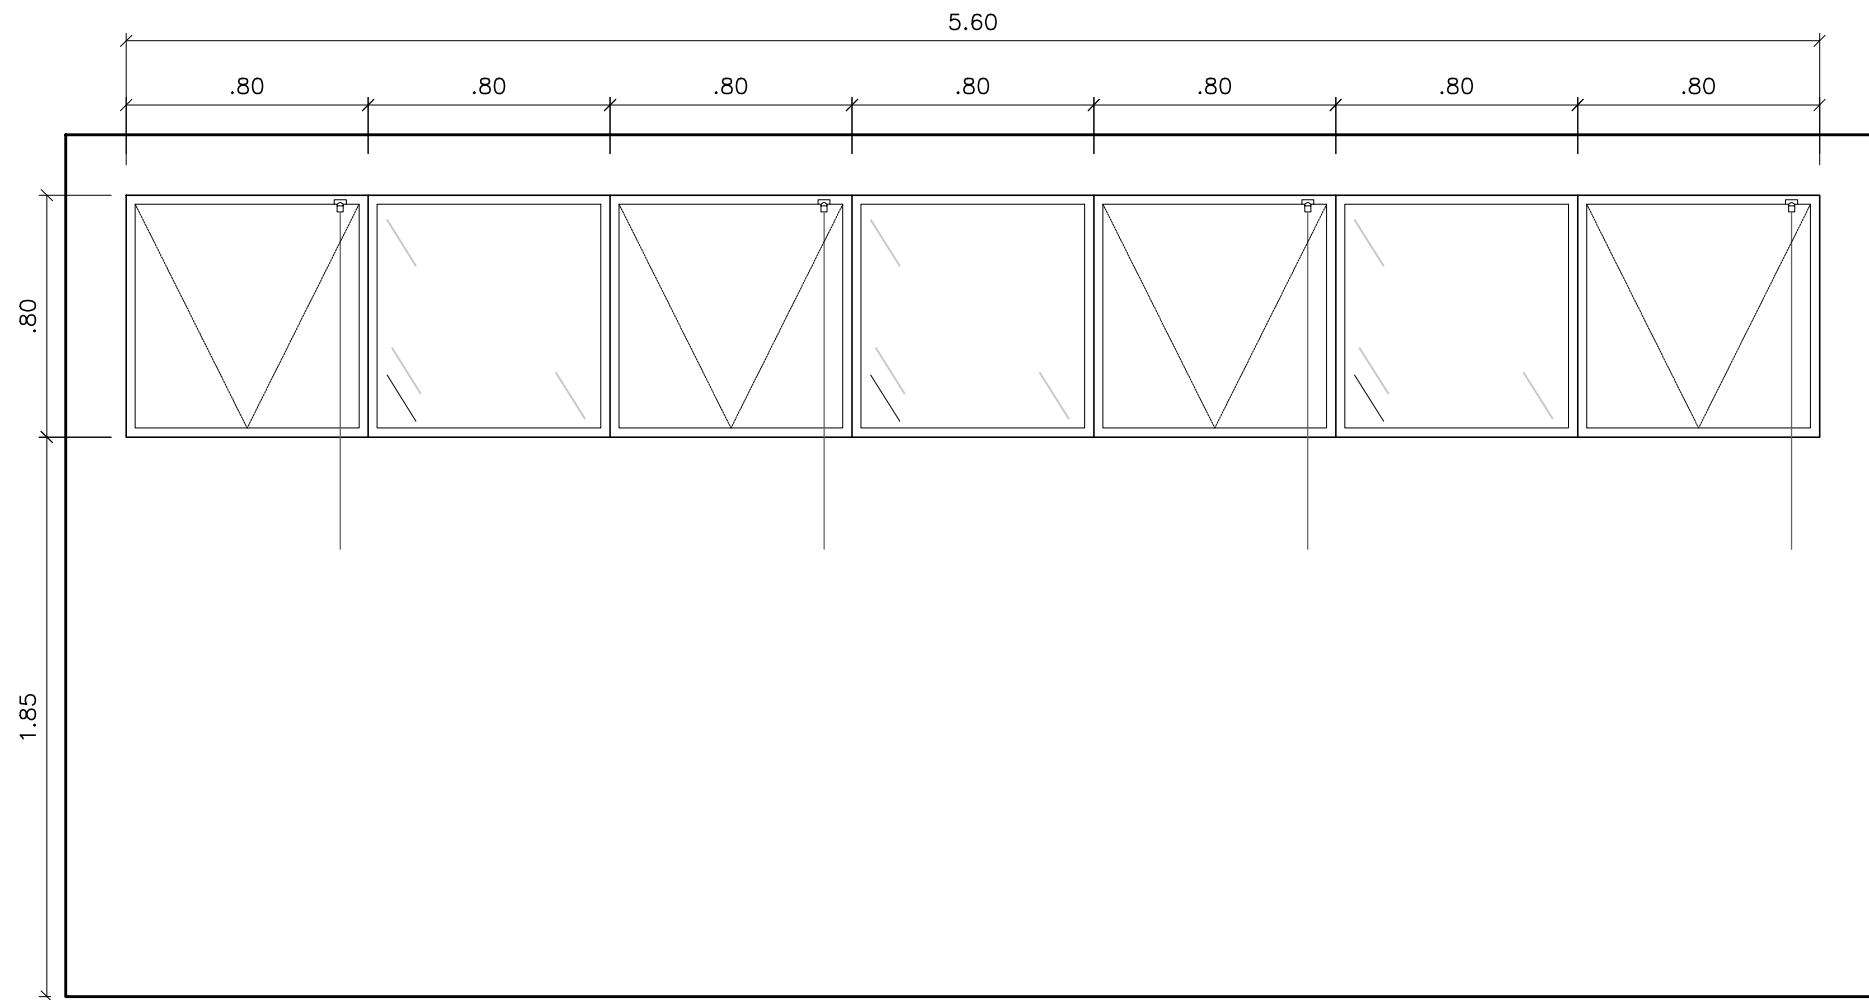


detalhamento j5

ESCALA 1:25

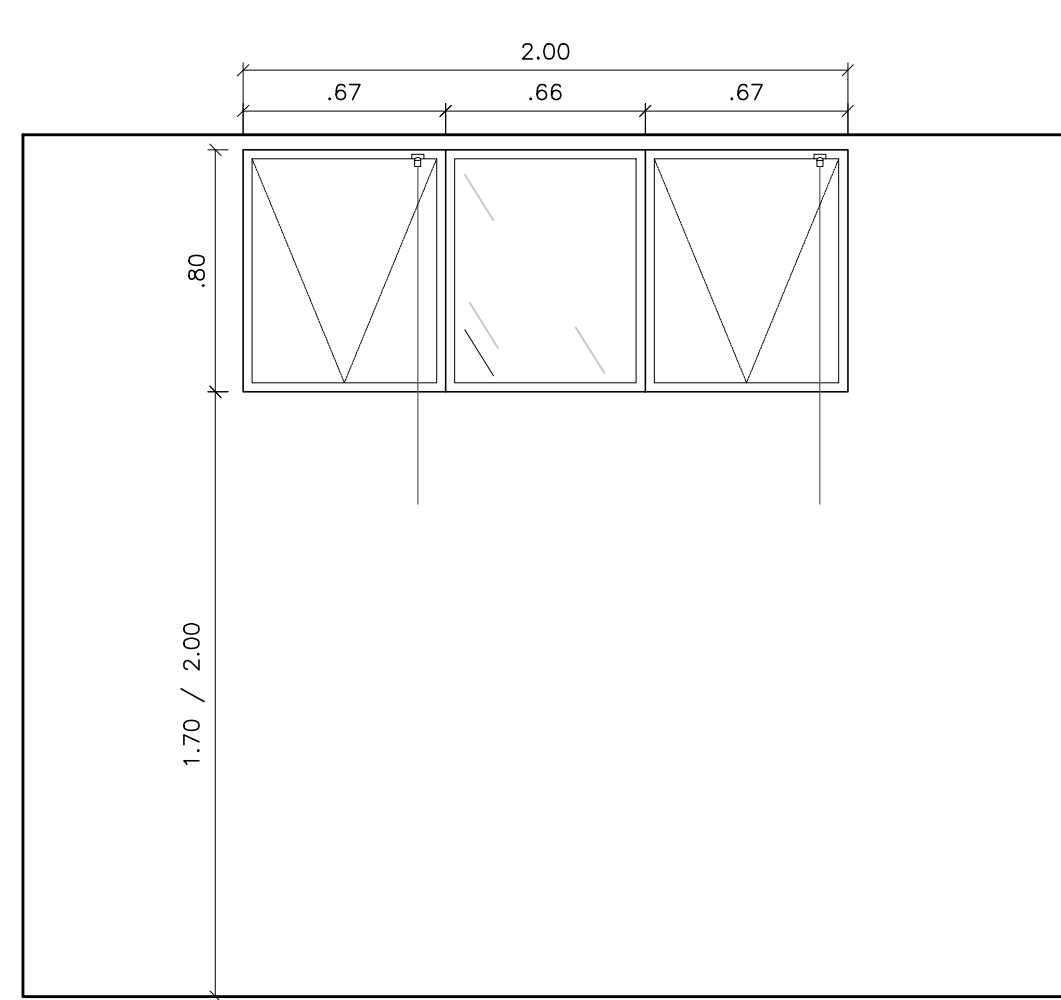


detalhamento j6

ESCALA 1:25

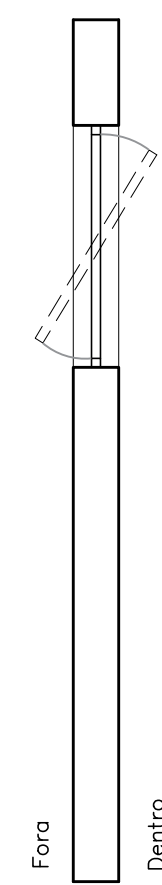


Fora  
Dentro

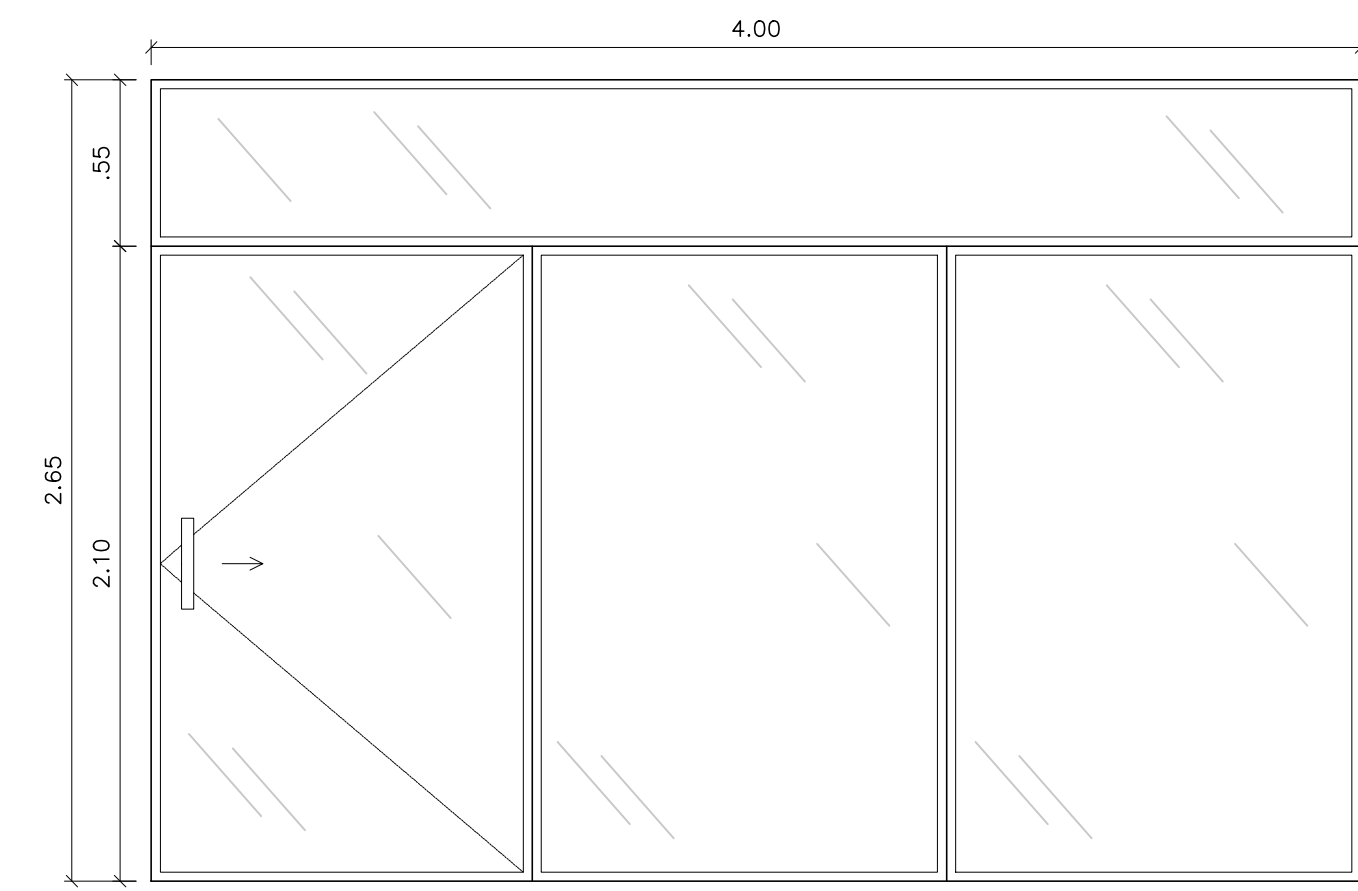


detalhamento p4

ESCALA 1:25

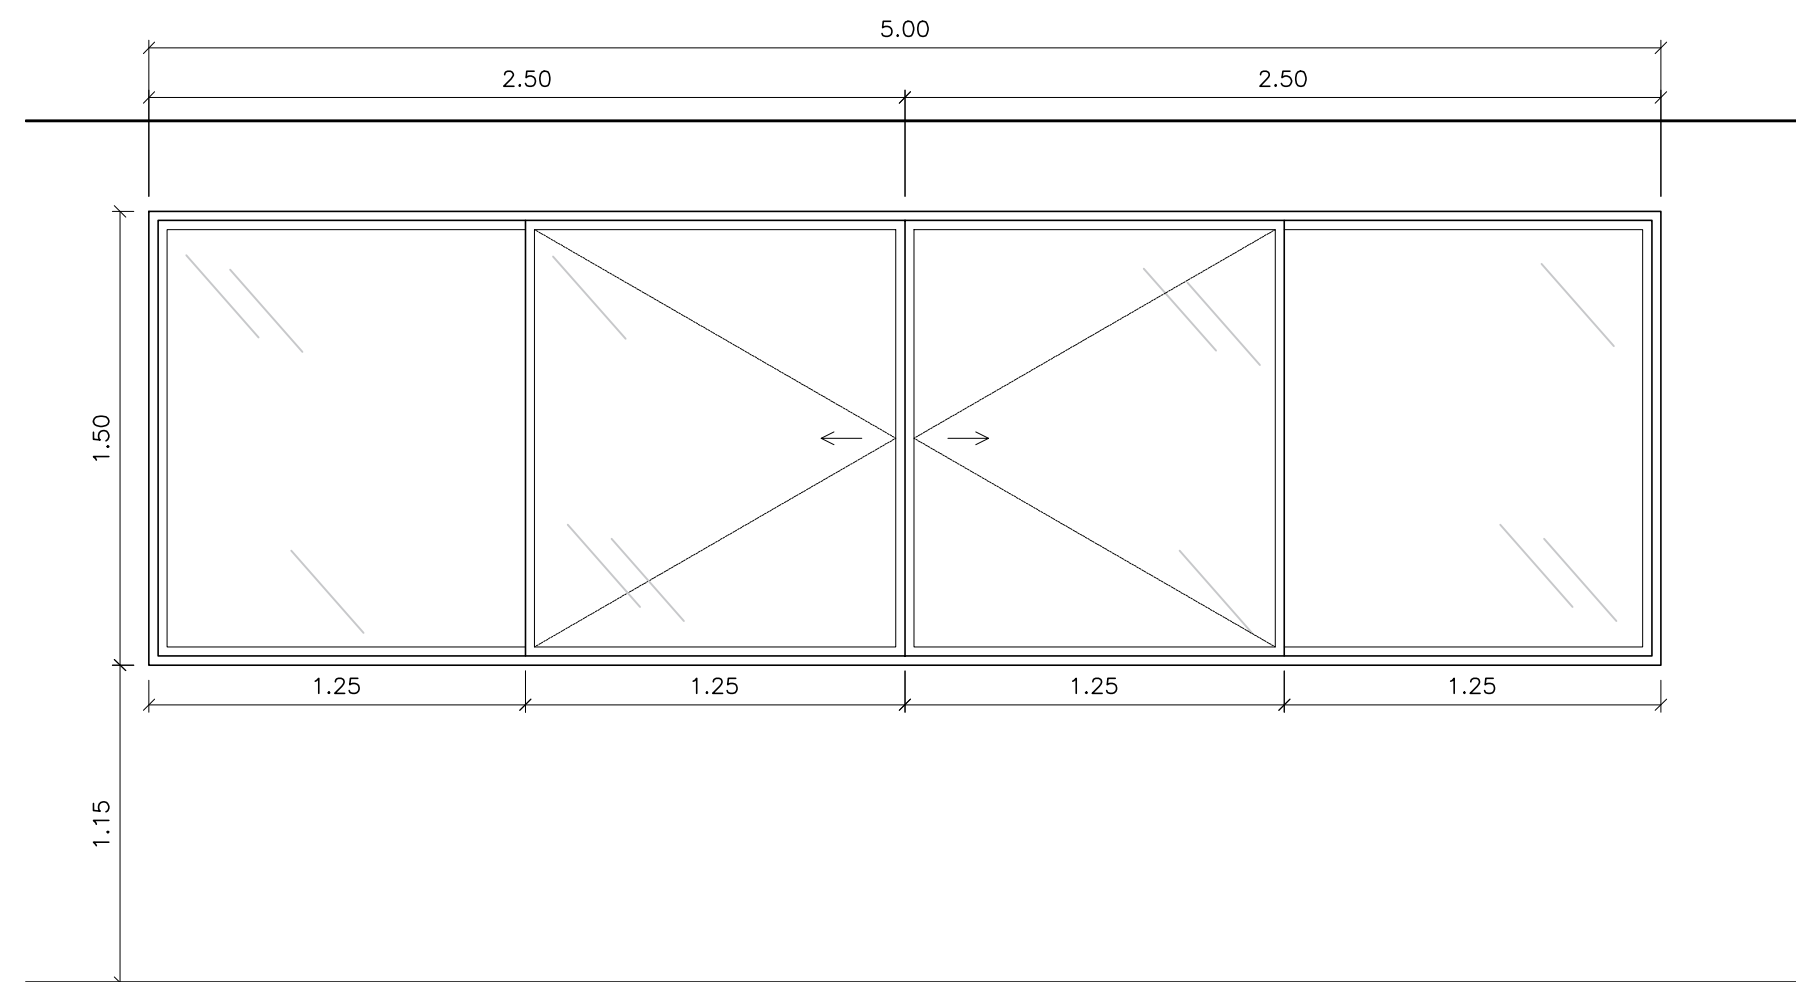


detalhamento j7

ESCALA 1:25

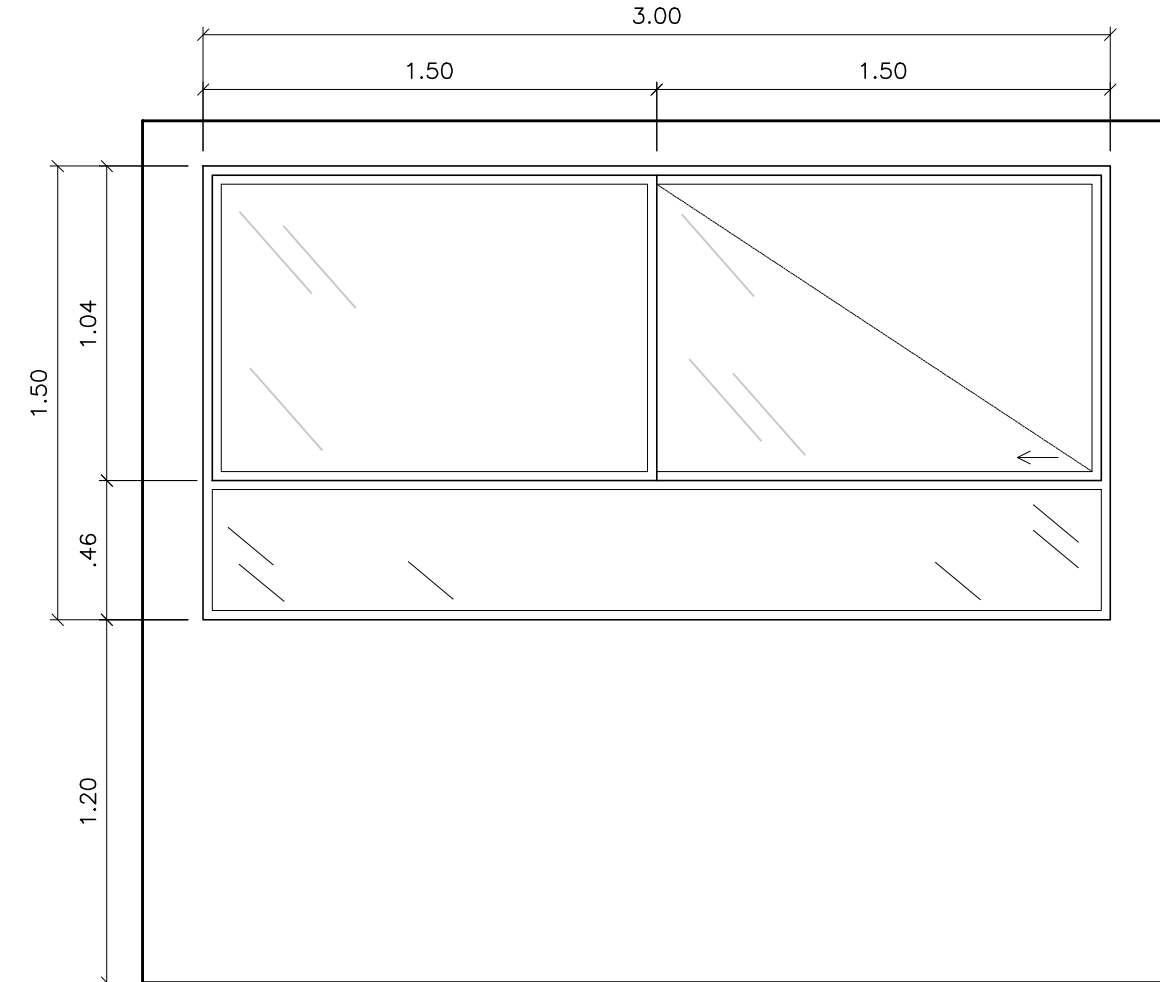


detalhamento j8

ESCALA 1:25

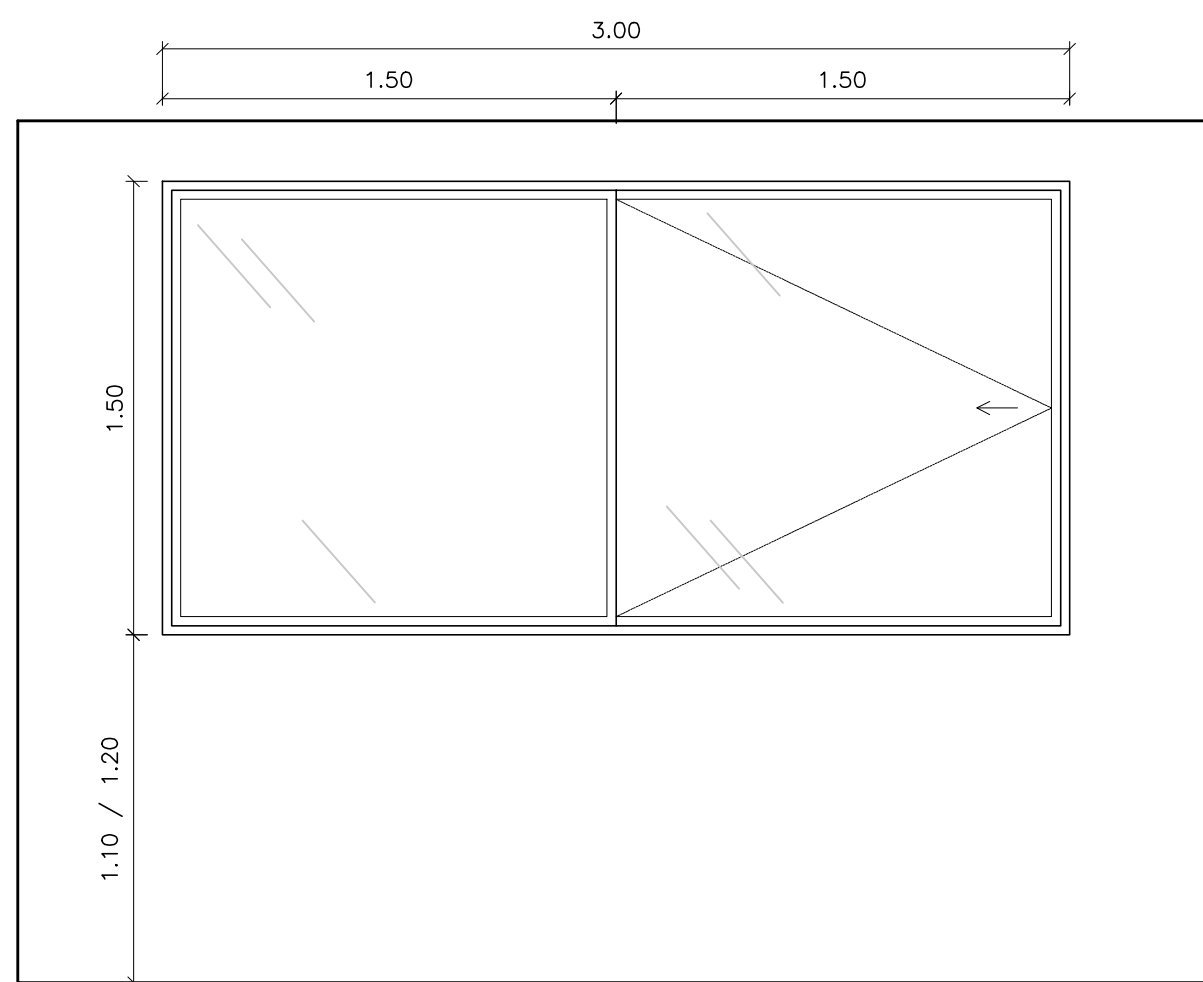


detalhamento j9

ESCALA 1:25

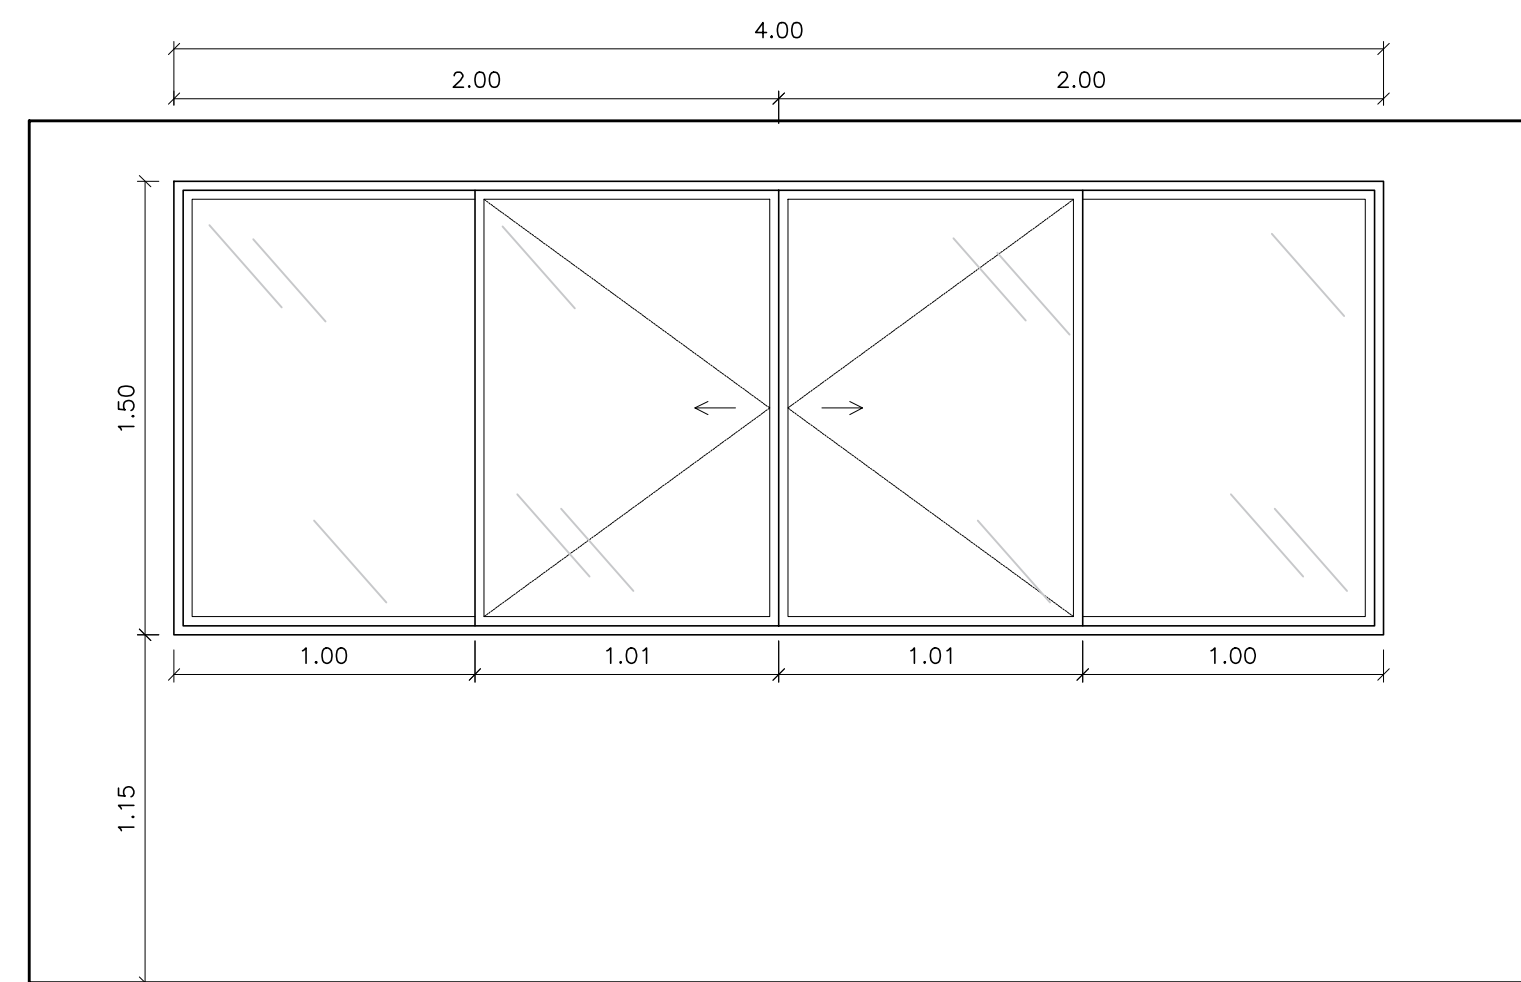


detalhamento j10

ESCALA 1:25

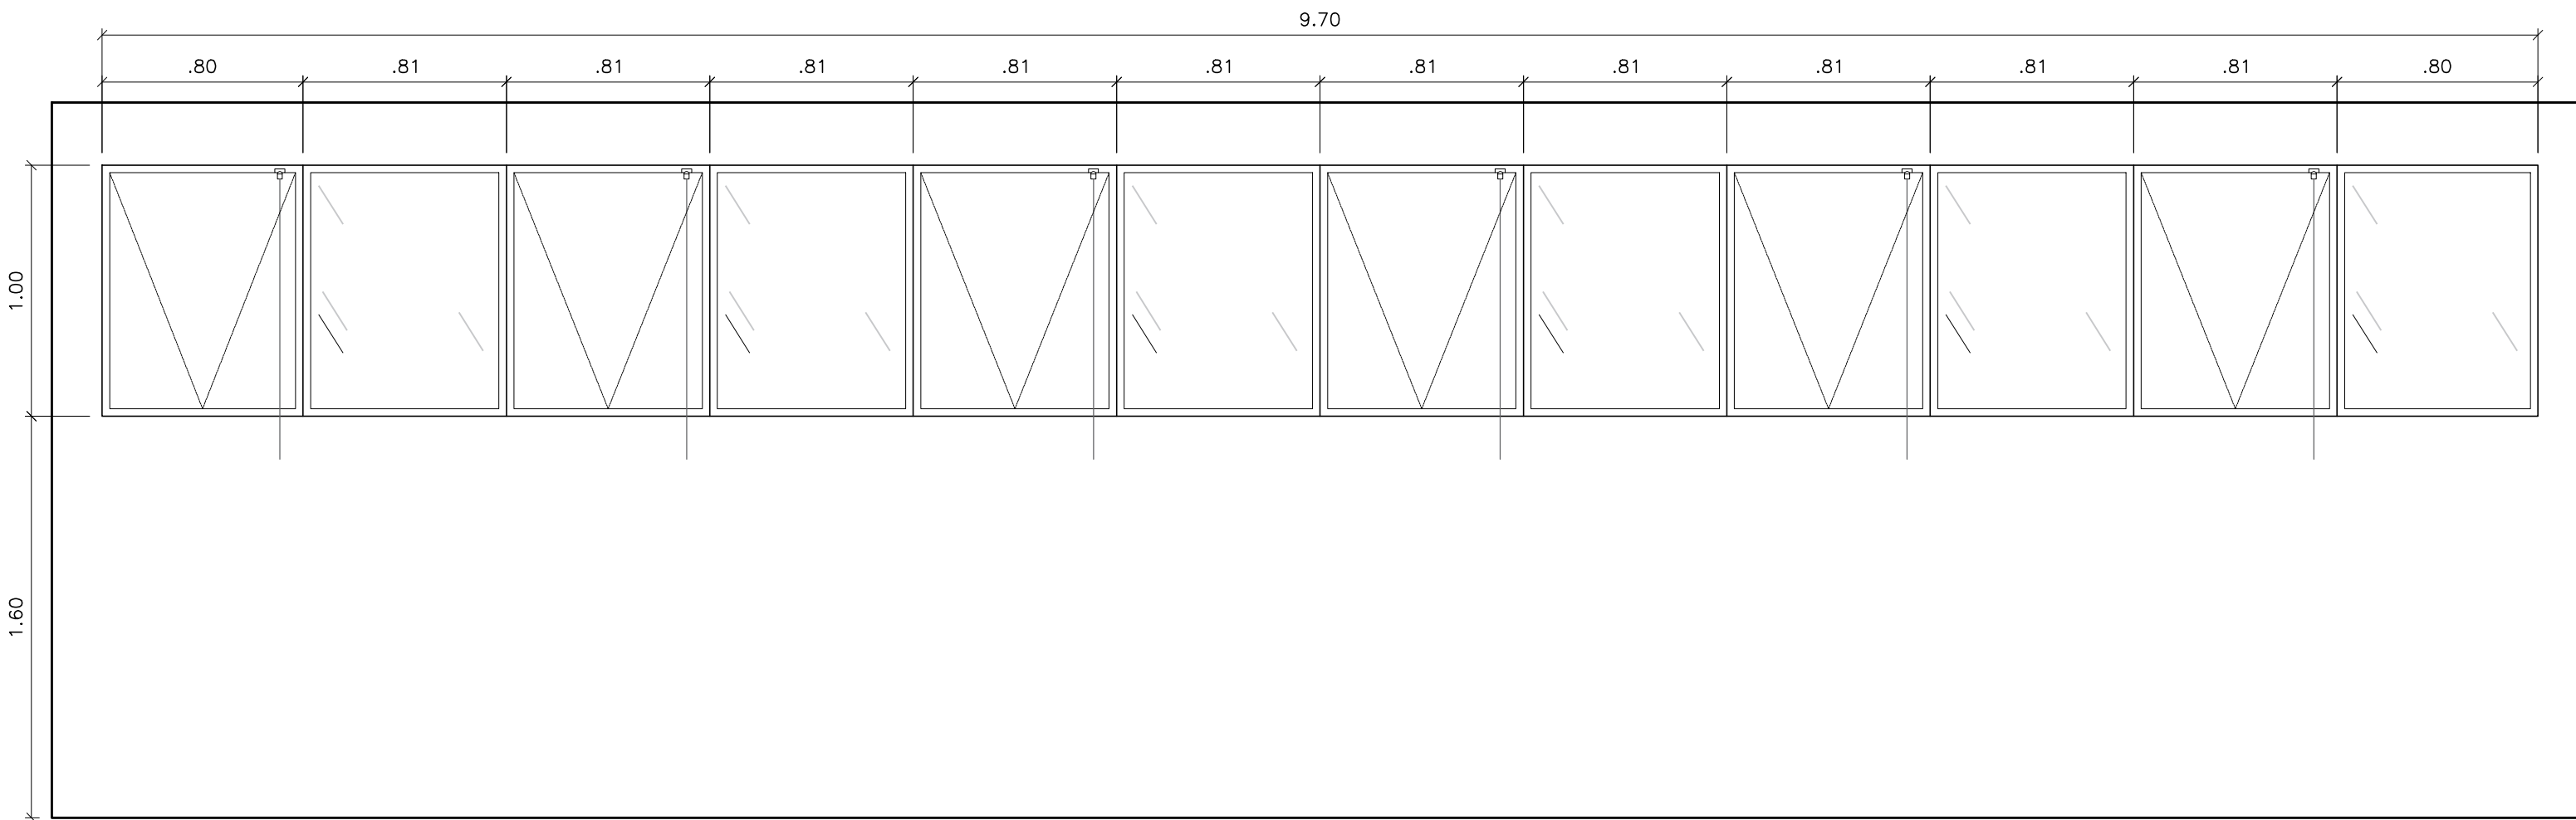

detalhamento j11

ESCALA 1:25

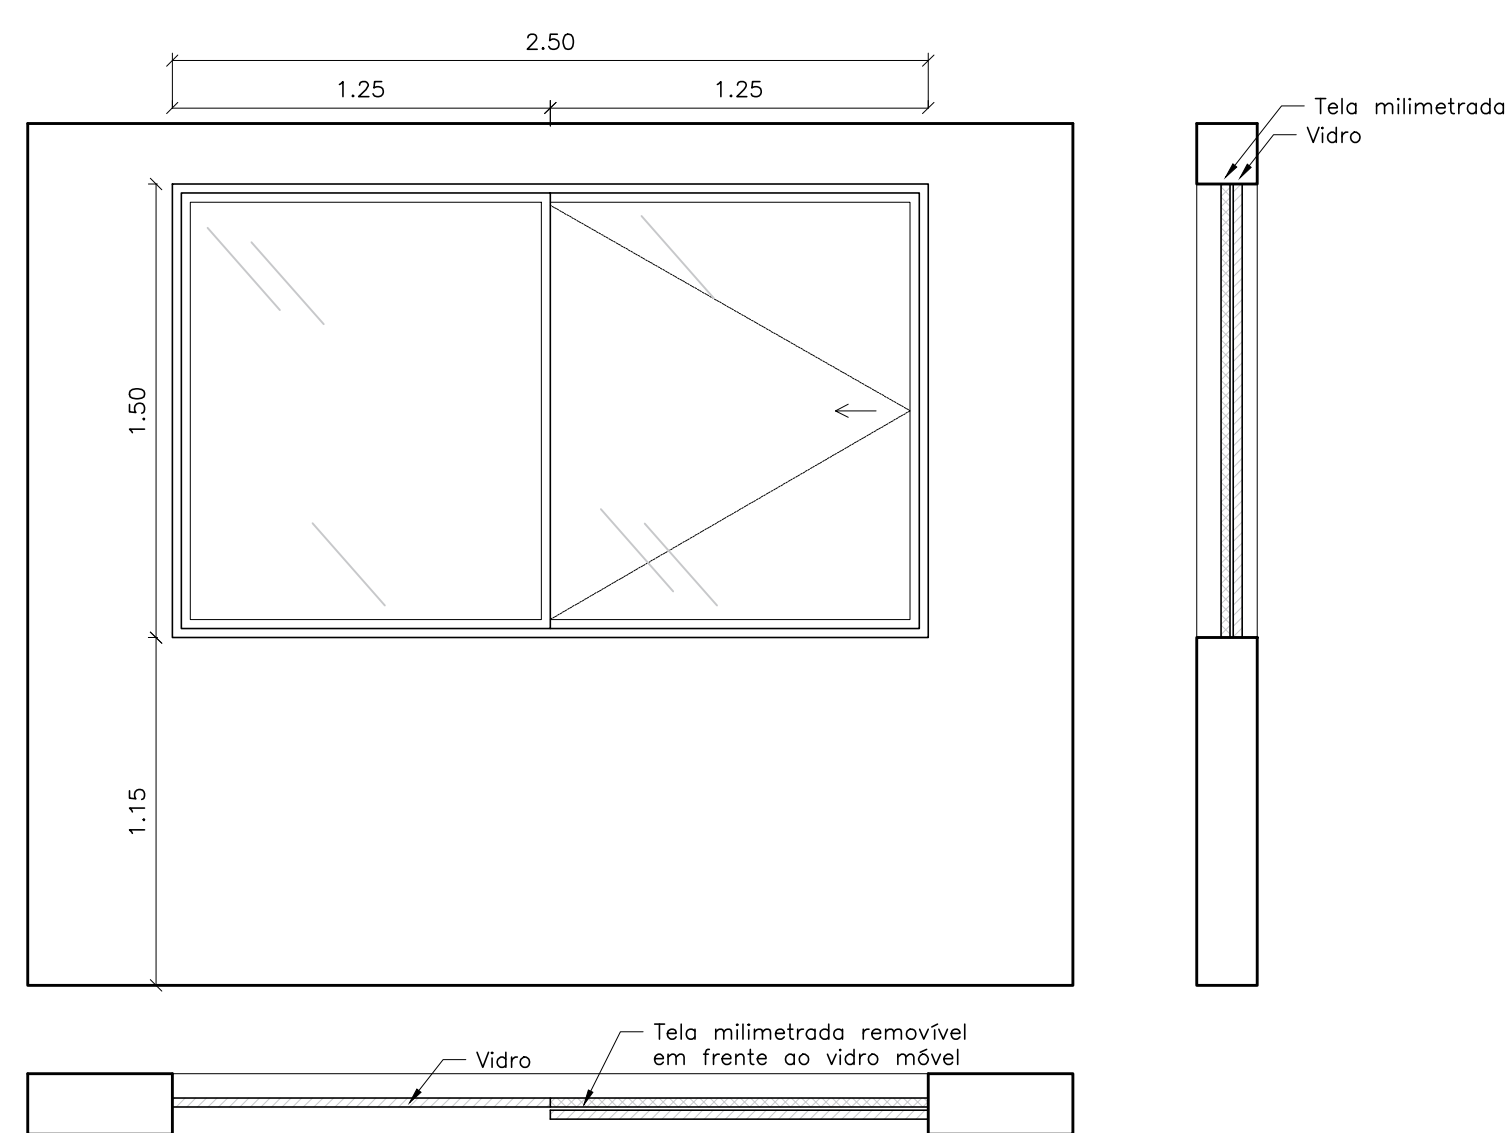

detalhamento j12

ESCALA 1:25

DETALHAMENTO RDE ESQUADRIAS

ESCALA 1:25