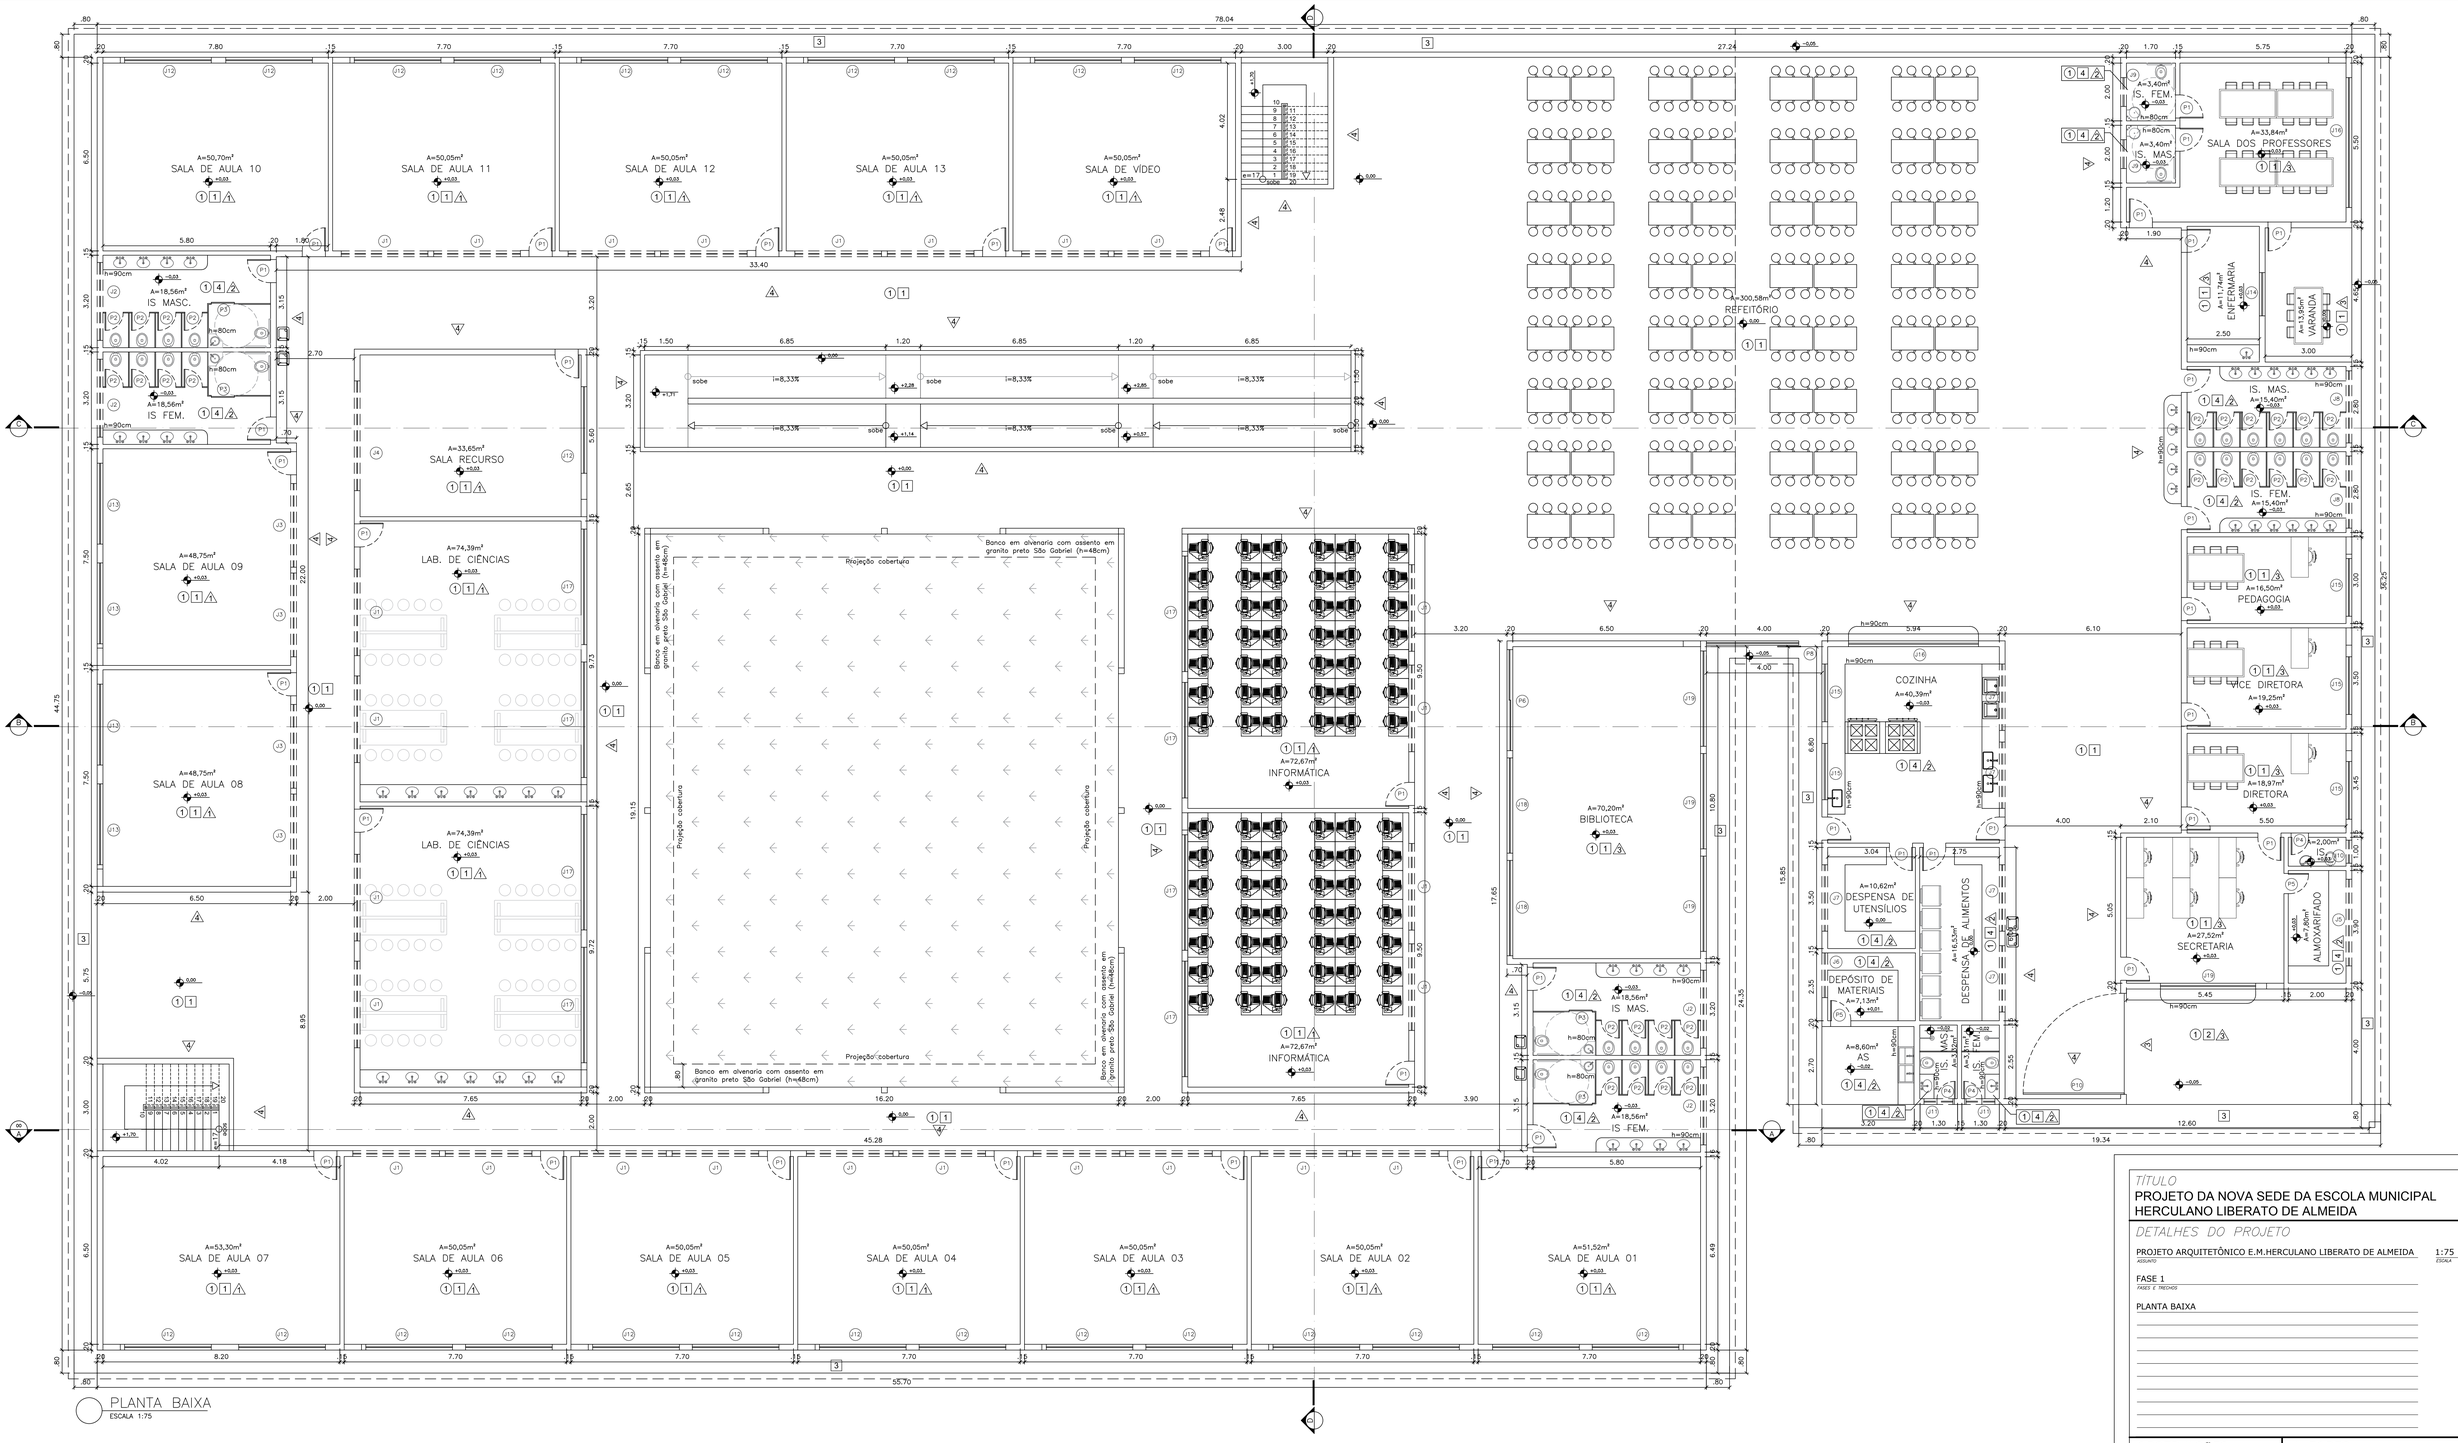


PLANTA BAIXA
ESCALA 1:75

*TÍTULO*

PROJETO DA NOVA SEDE DA ESCOLA MUNICIPAL HERCULANO LIBERATO DE ALMEIDA

*DETALHES DO PROJETO*

PROJETO ARQUITETÔNICO E.M.HERCULANO LIBERATO DE ALMEIDA
*ASSUNTO*

1:75
*ESCALA*

FASE 1
*FASES E TRECHOS*

PLANTA BAIXA

*OBSERVAÇÕES*

*AUTORES*

SDU

*Proprietário(a):*
*SECRETARIA DE DESENVOLVIMENTO URBANO / SDU*
*PREFEITURA MUNICIPAL DE LAGOA SANTA*

*Autor do Projeto: ARQ. BRUNO R. G. FREITAS*
*CAU: A*
*ART: _____ PROJETO*

*Responsável Técnico Estrutural:*
*CREA:*
*ART: _____ PROJETO ESTRUTURAL*

*VISTOS*

*RESPONSÁVEL PELO PROJETO ARQUITETÔNICO*
*SR. BRUNO R. G. FREITAS*

*SECRETÁRIO DE DESENVOLVIMENTO URBANO*
*SR. BRENO SALOMÃO*

*FOLHA*

02/08