




BANHEIRO REFORMA - QUADRA
ESCALA 1:25

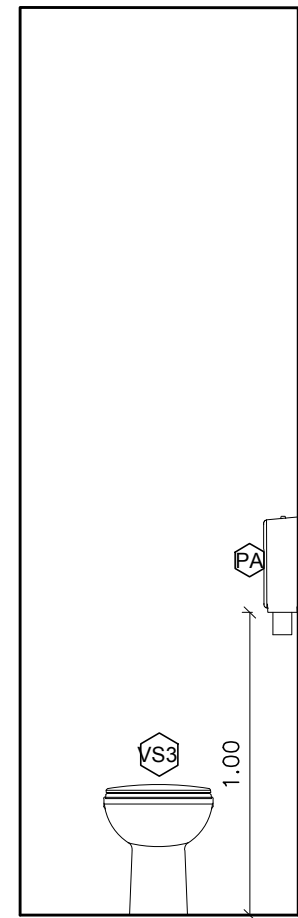


VISTA 1—
BANHEIRO QUADRA

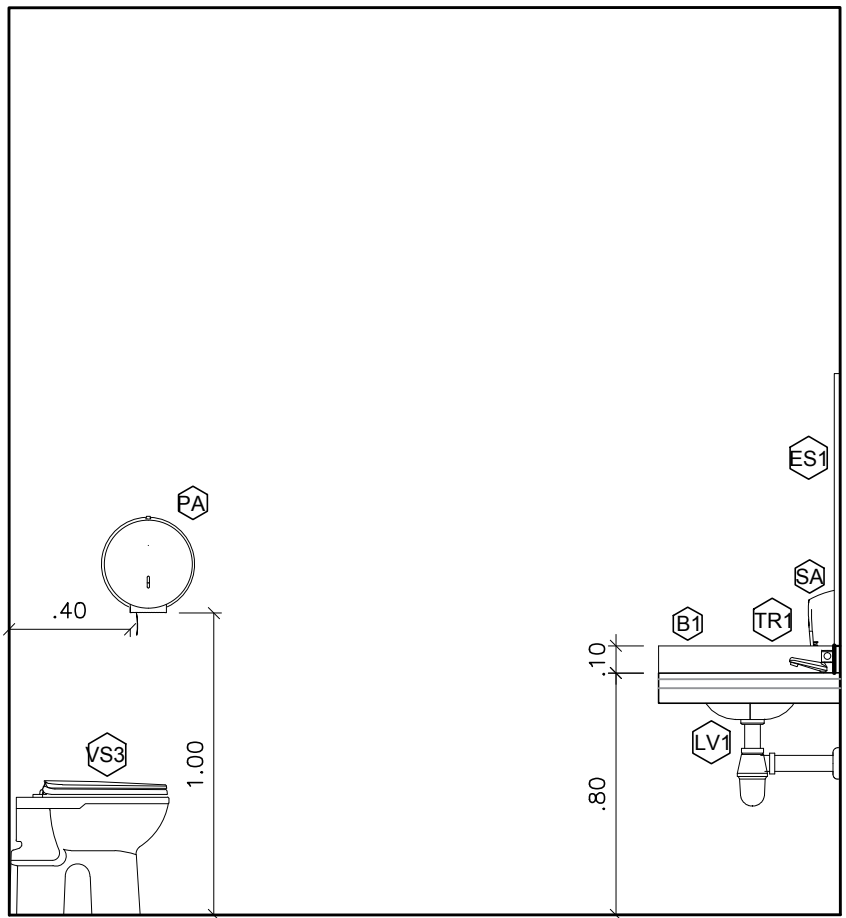


VISTA 2—BANHEIRO QUADRA

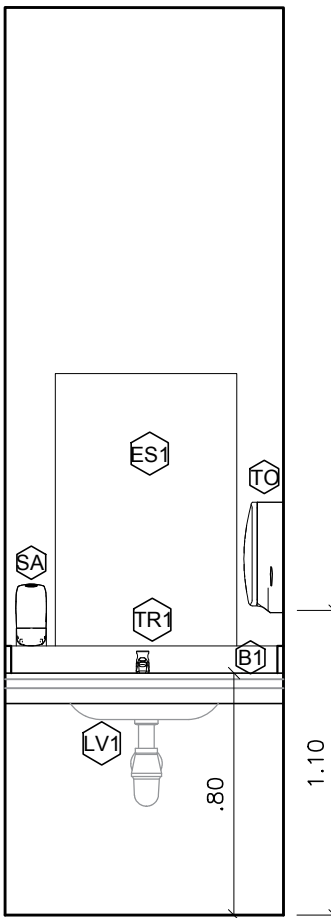


VISTA 3—
BANHEIRO QUADRA

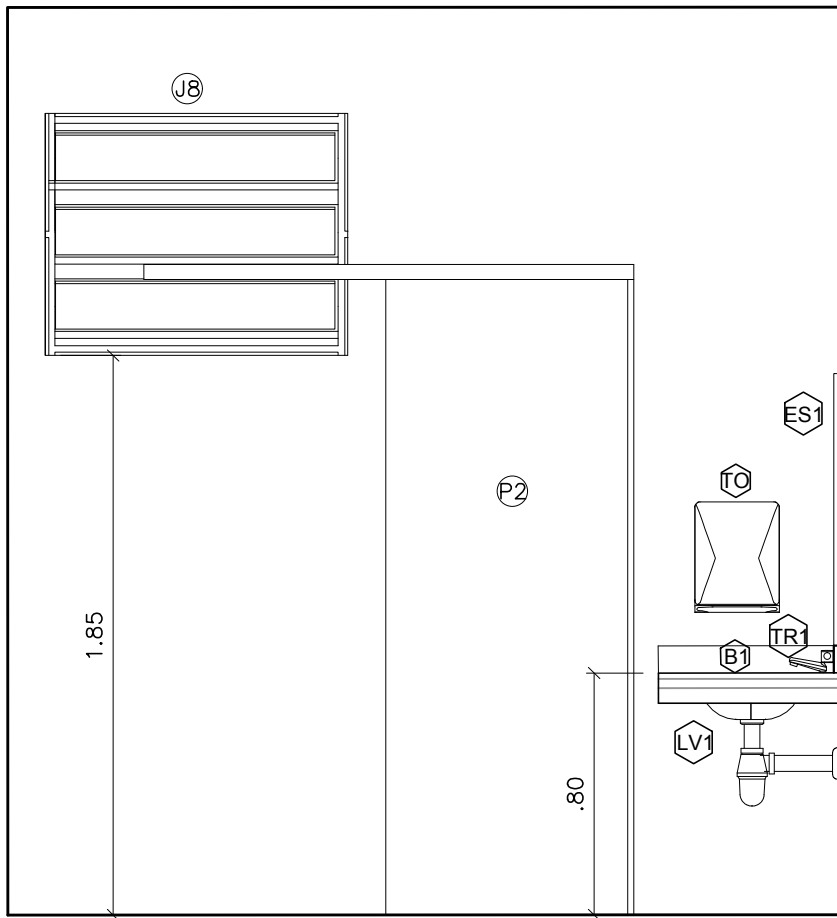


VISTA 4—BANHEIRO QUADRA

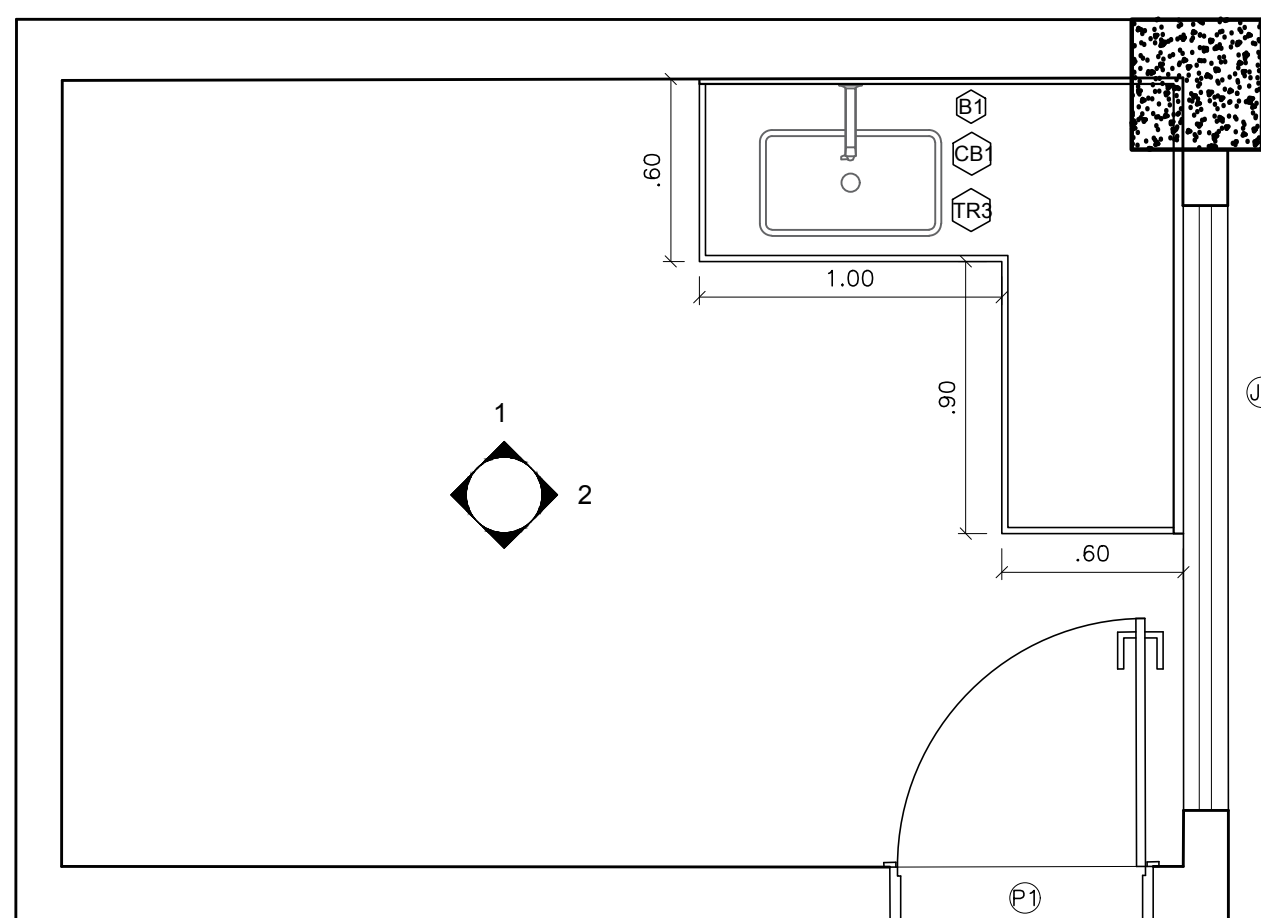


LACTÁRIO - REFORMA
ESCALA 1:25

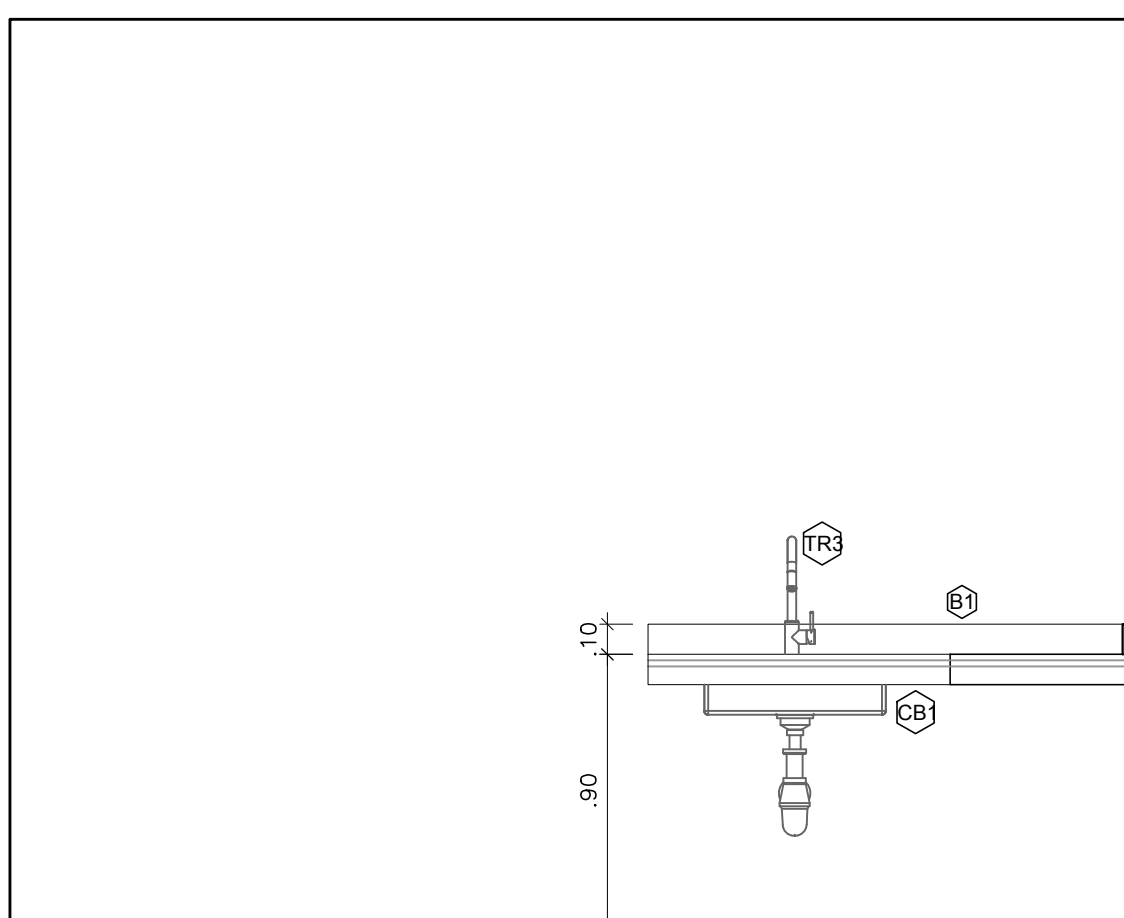


VISTA 1— LACTÁRIO REFORMA

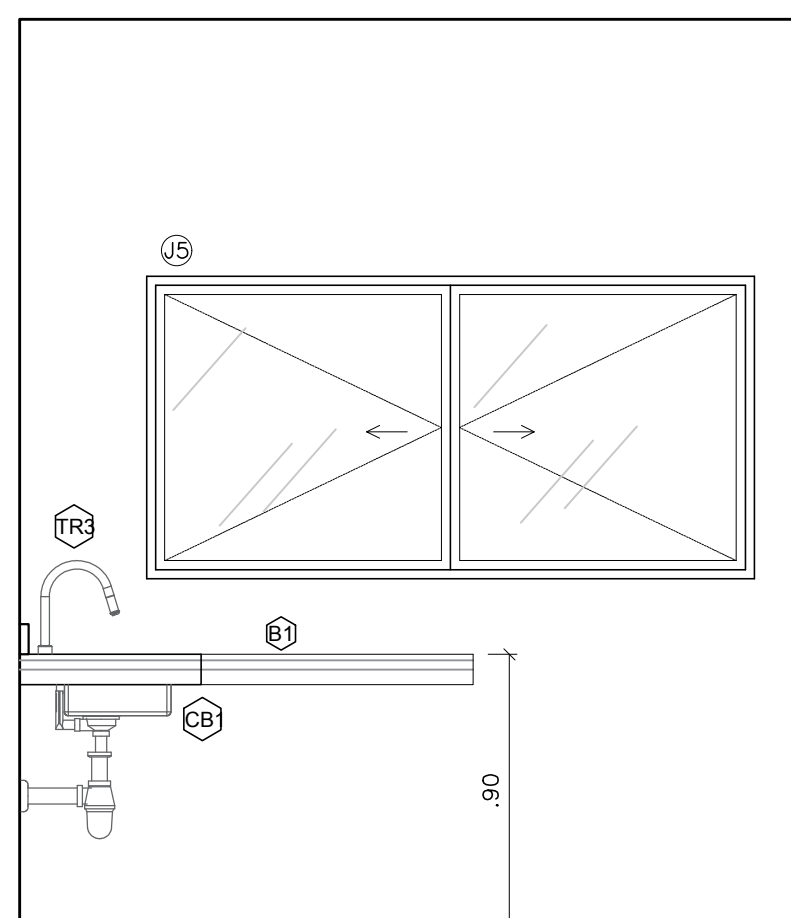


VISTA 2— LACTÁRIO REFORMA

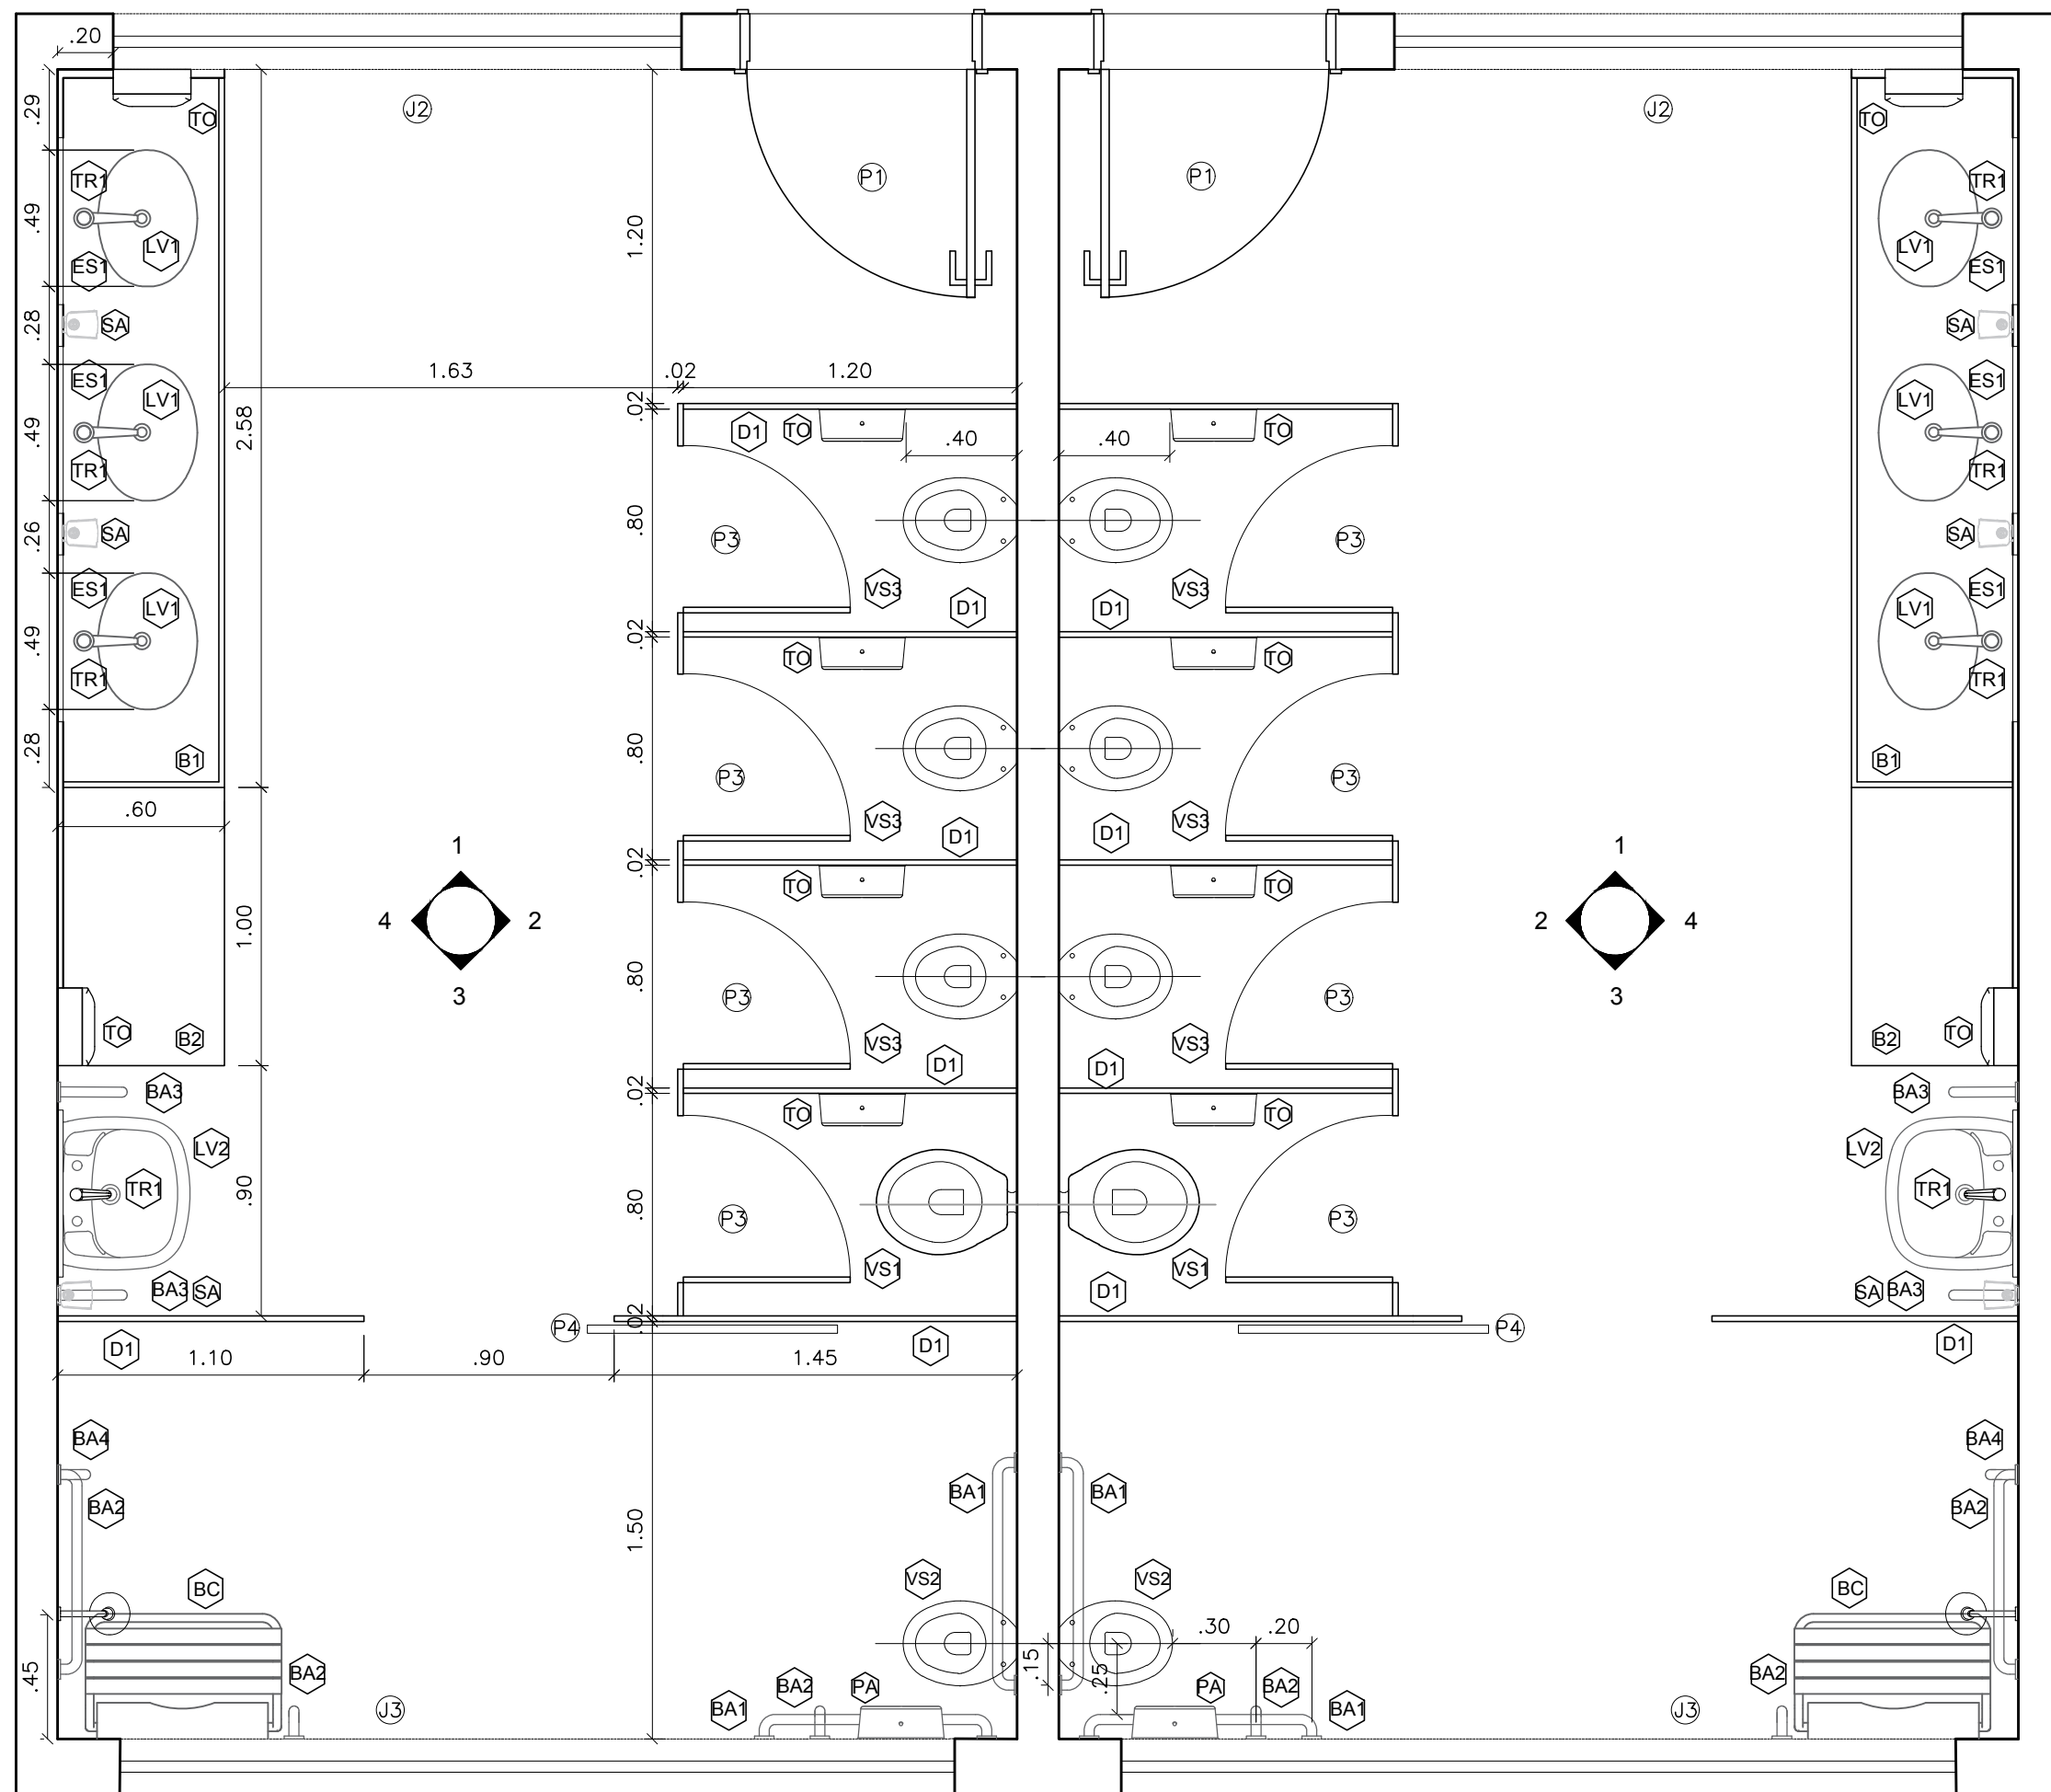


BANHEIRO AMPLIAÇÃO
ESCALA 1:25

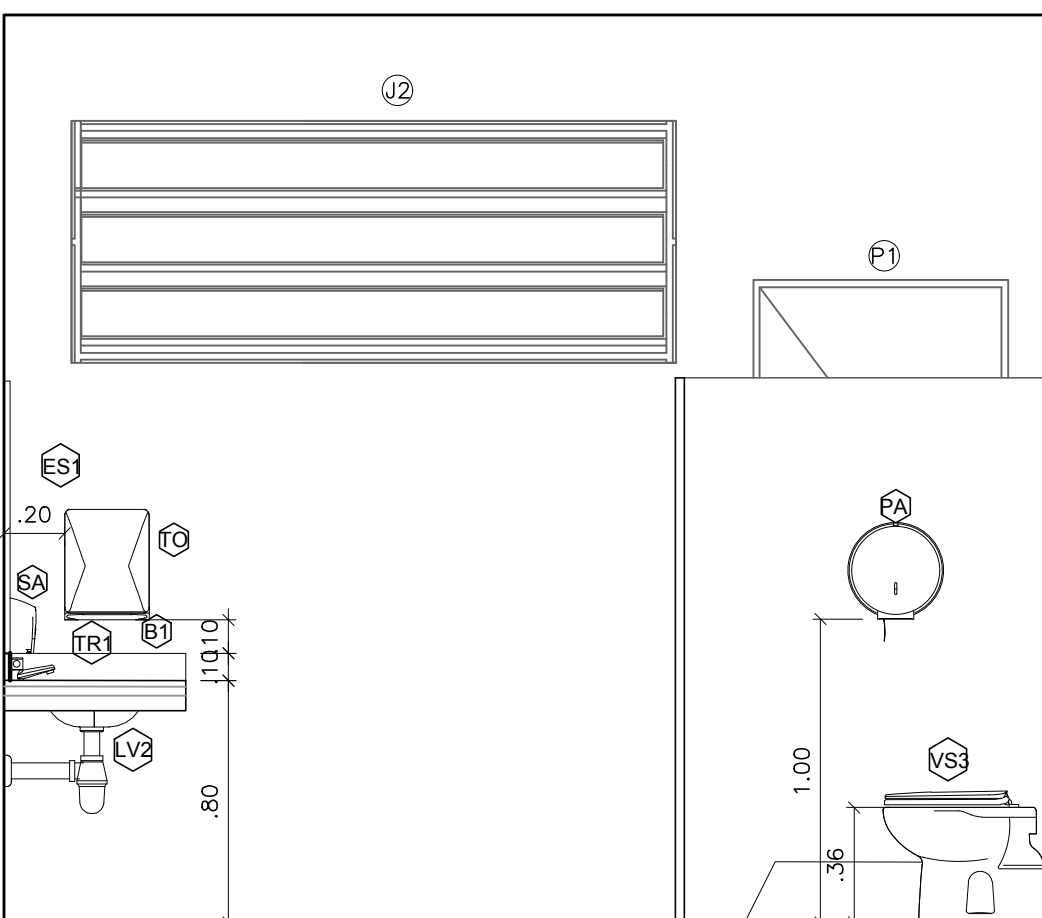


VISTA 1— BANHEIRO AMPLIAÇÃO

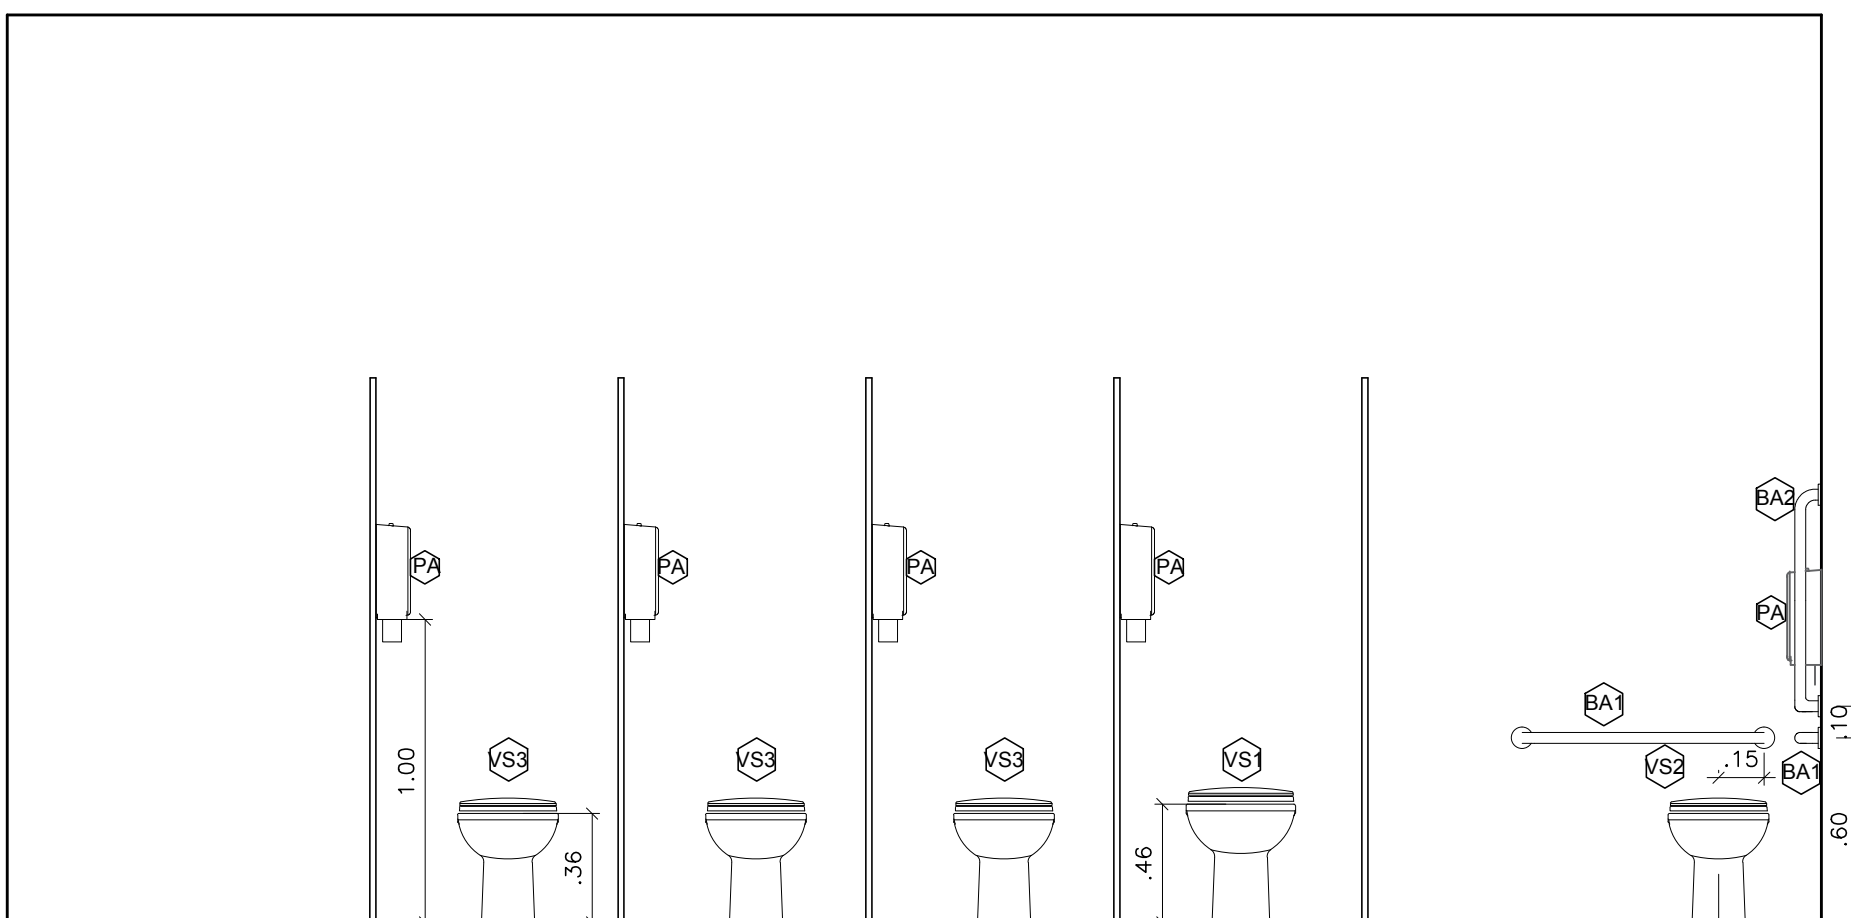


VISTA 2— BANHEIRO AMPLIAÇÃO

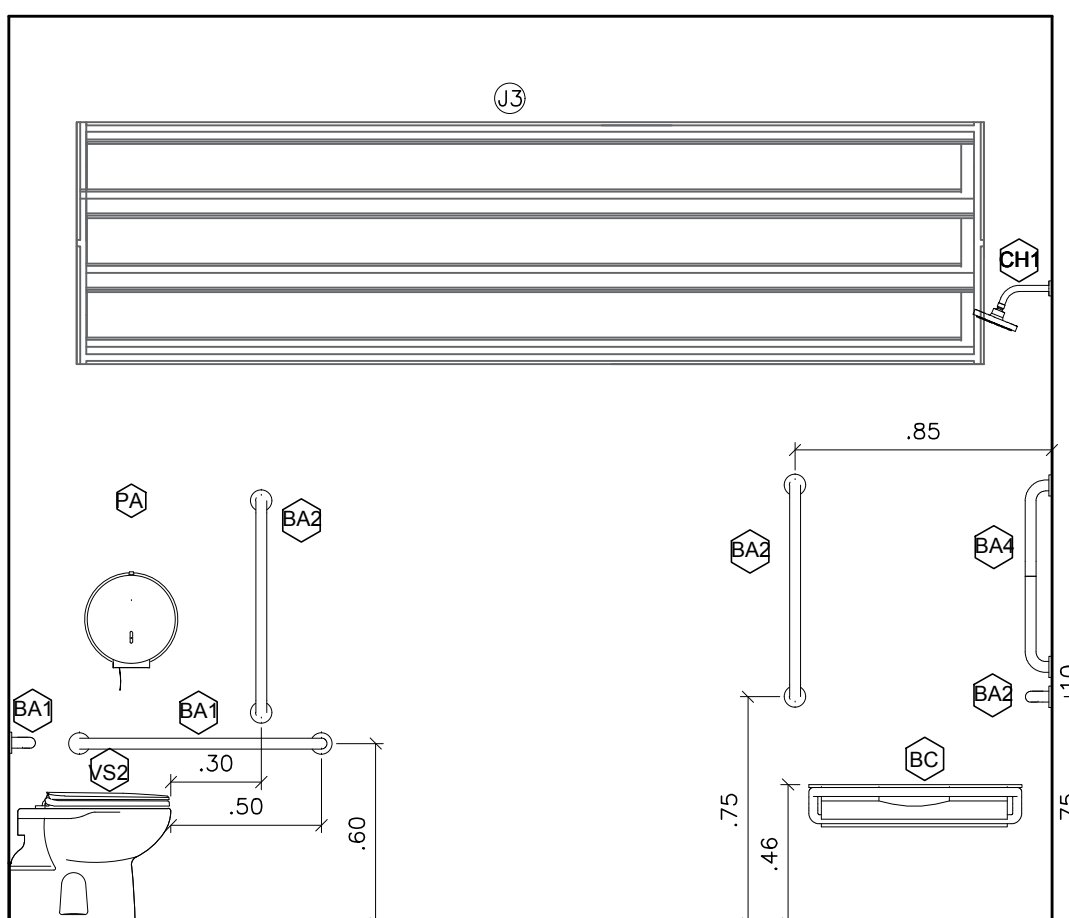


VISTA 3— BANHEIRO AMPLIAÇÃO

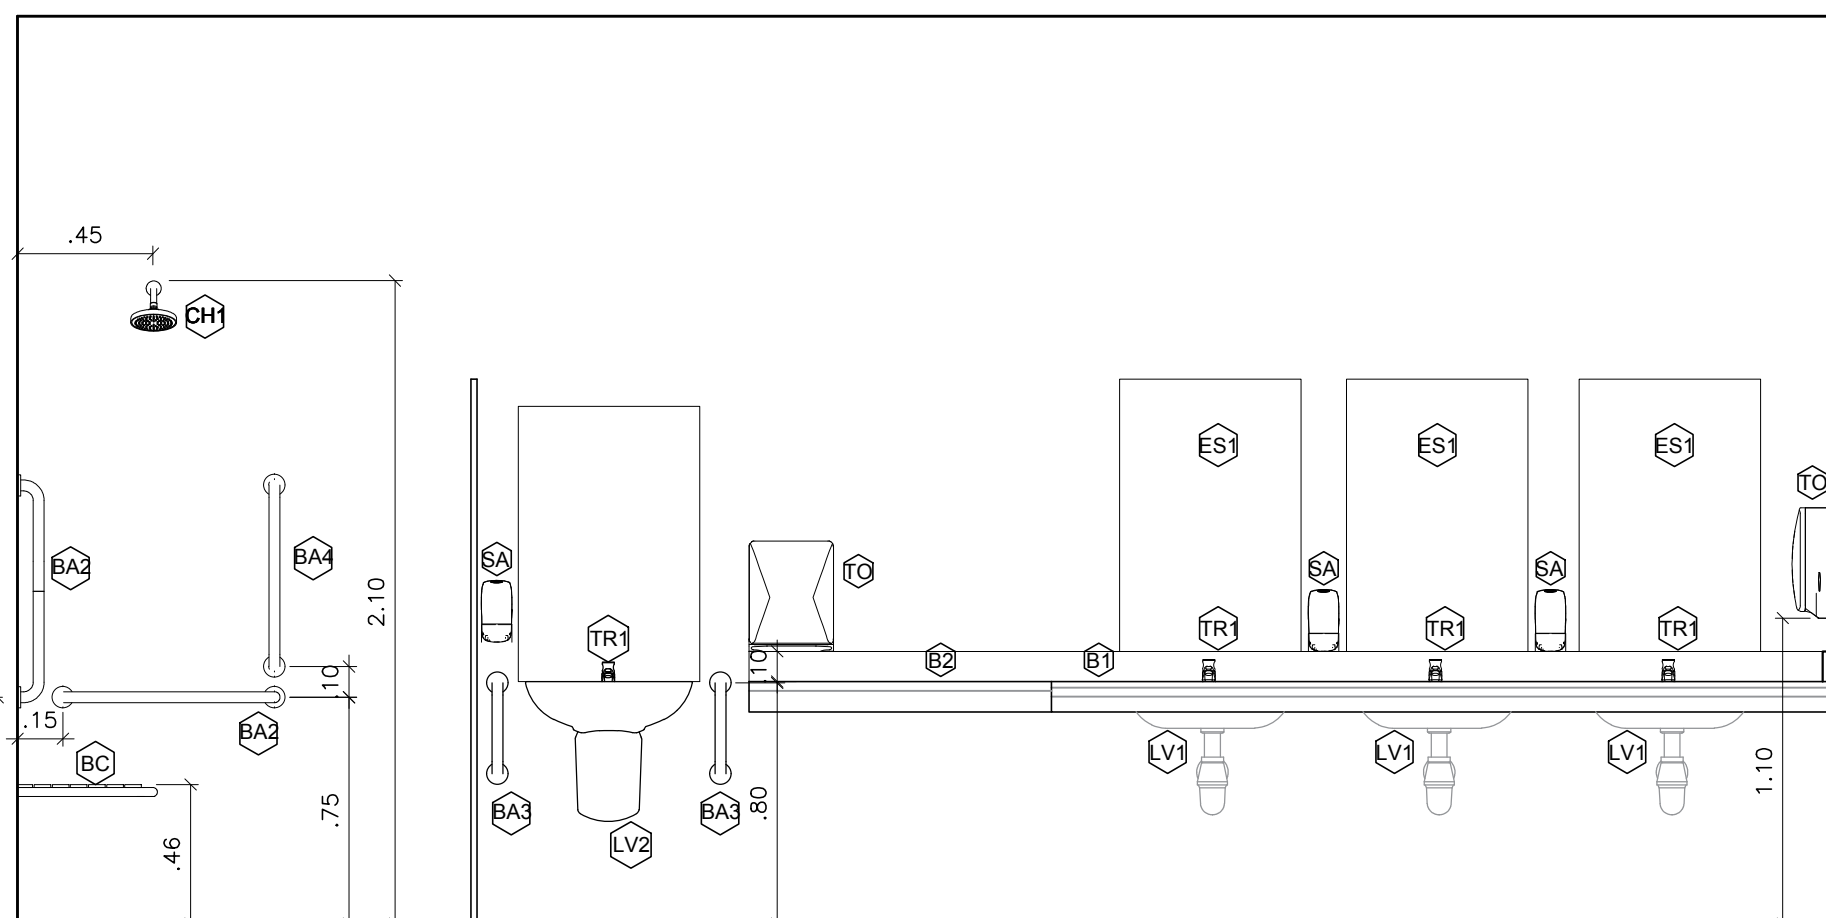


VISTA 4— BANHEIRO AMPLIAÇÃO

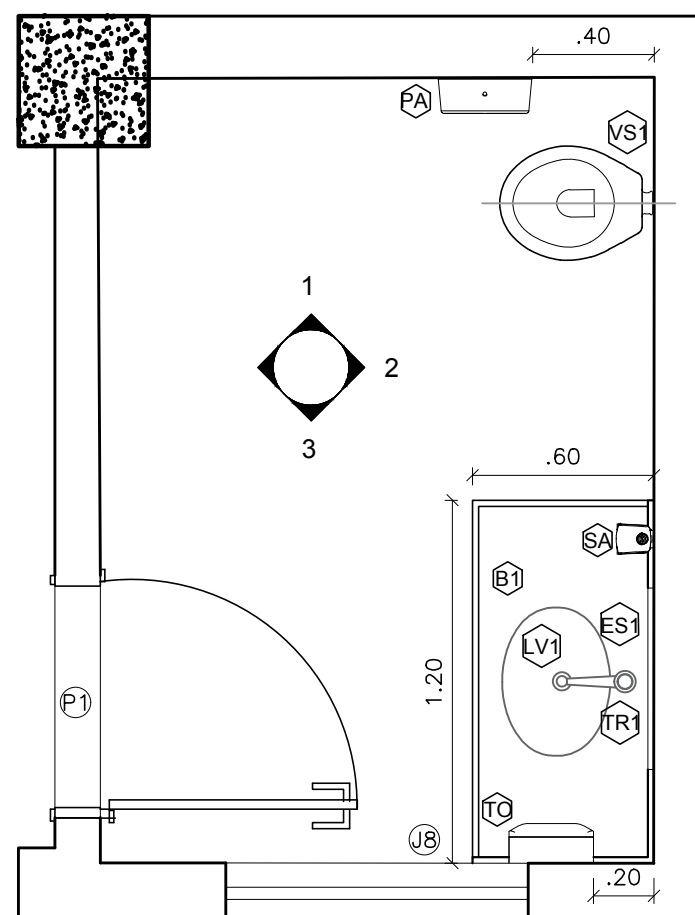


BANHEIRO ADM - REFORMA
ESCALA 1:25

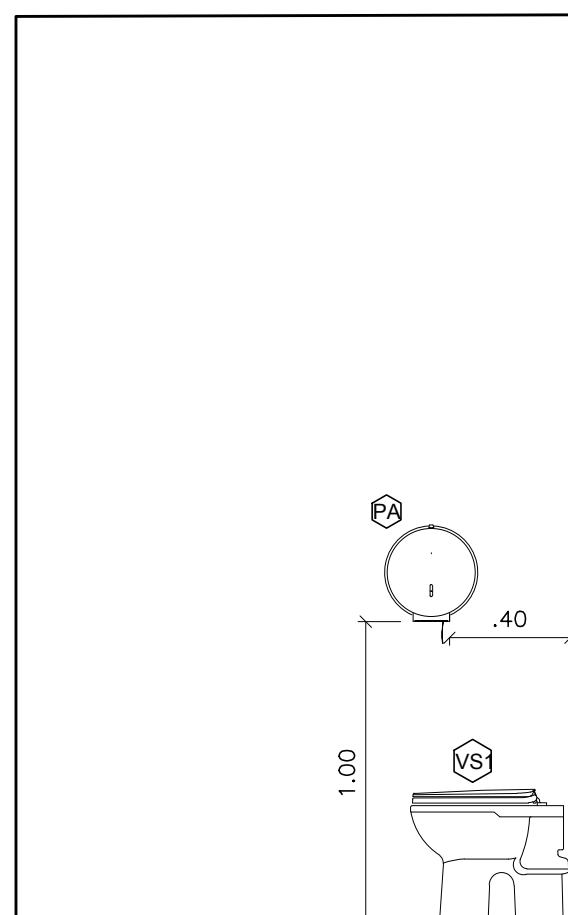


VISTA 1— BANHEIRO ADM

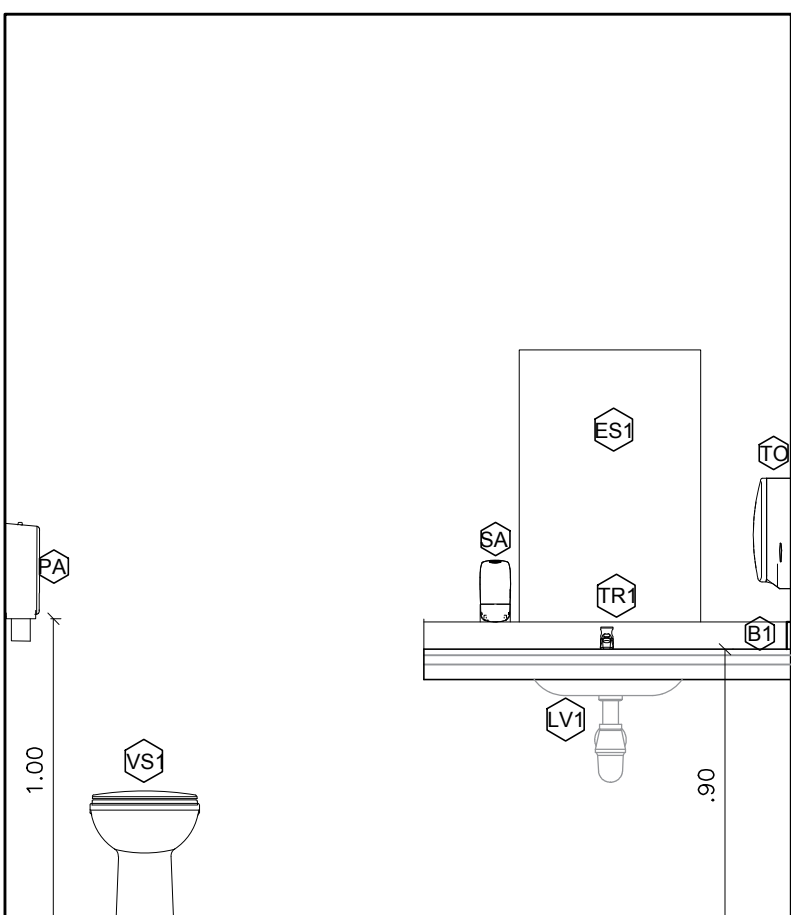


VISTA 2— BANHEIRO ADM

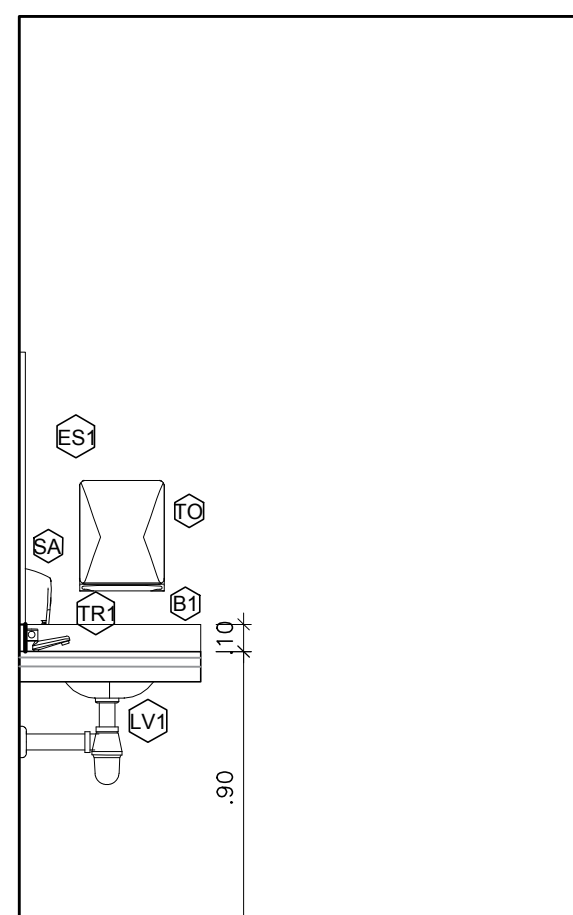


VISTA 3— BANHEIRO ADM

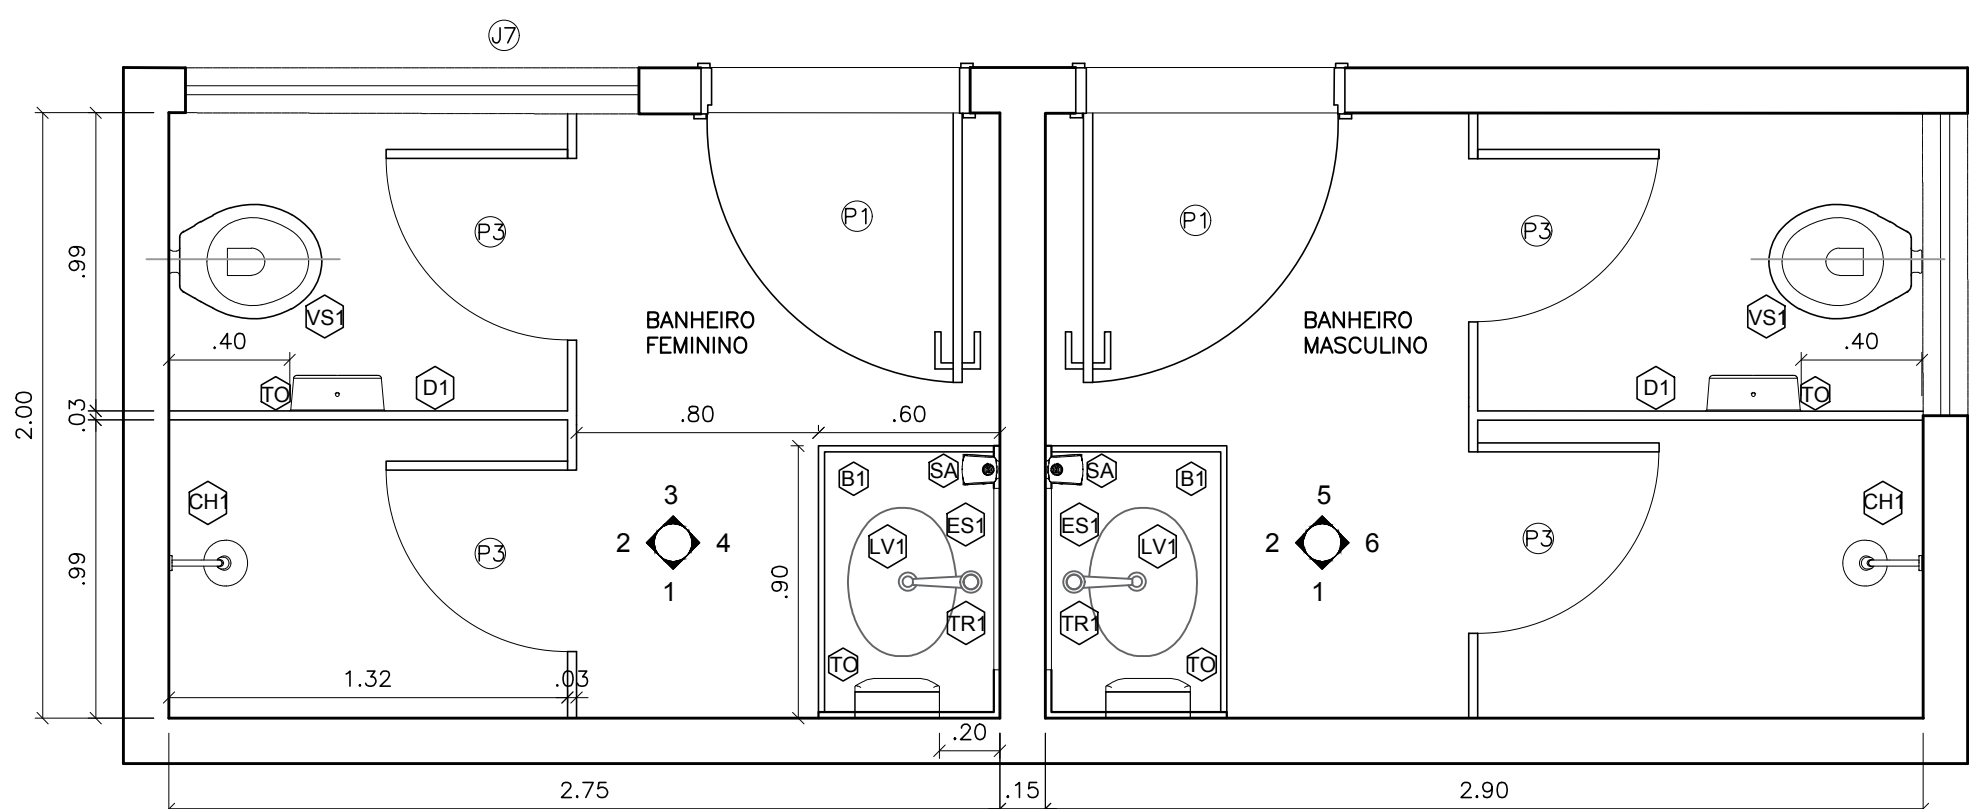


BANHEIRO REFORMA - FUNCIONÁRIOS
ESCALA 1:25

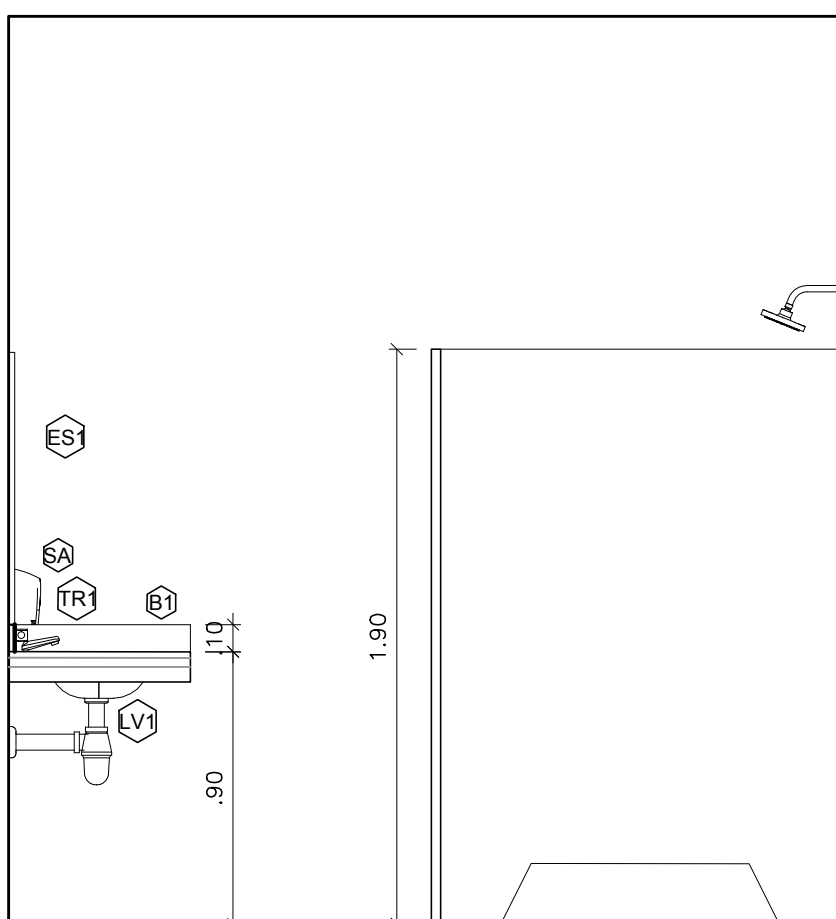


VISTA 1— BANHEIRO FUNCIONÁRIOS — FEMININO

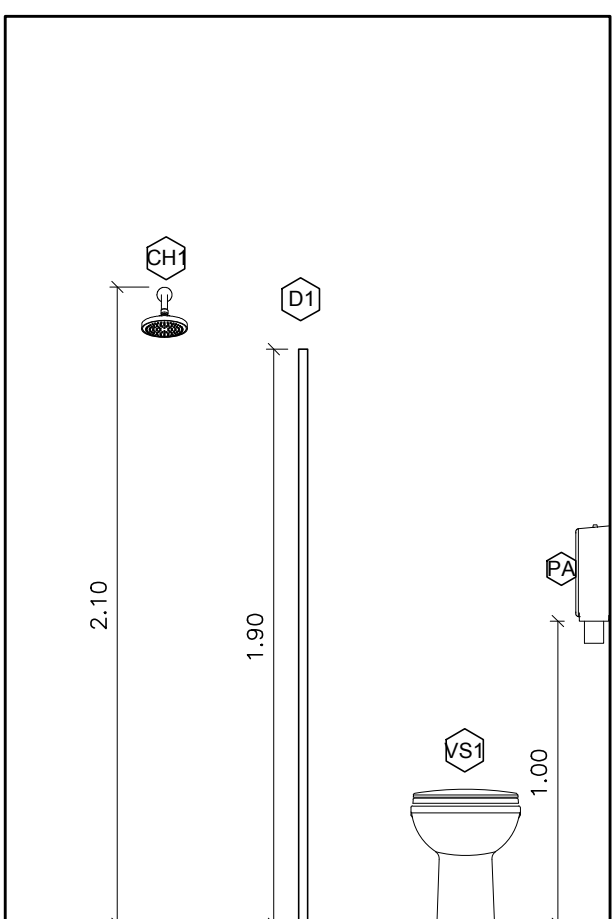


VISTA 2— BANHEIRO FUNCIONÁRIOS
FEMININO

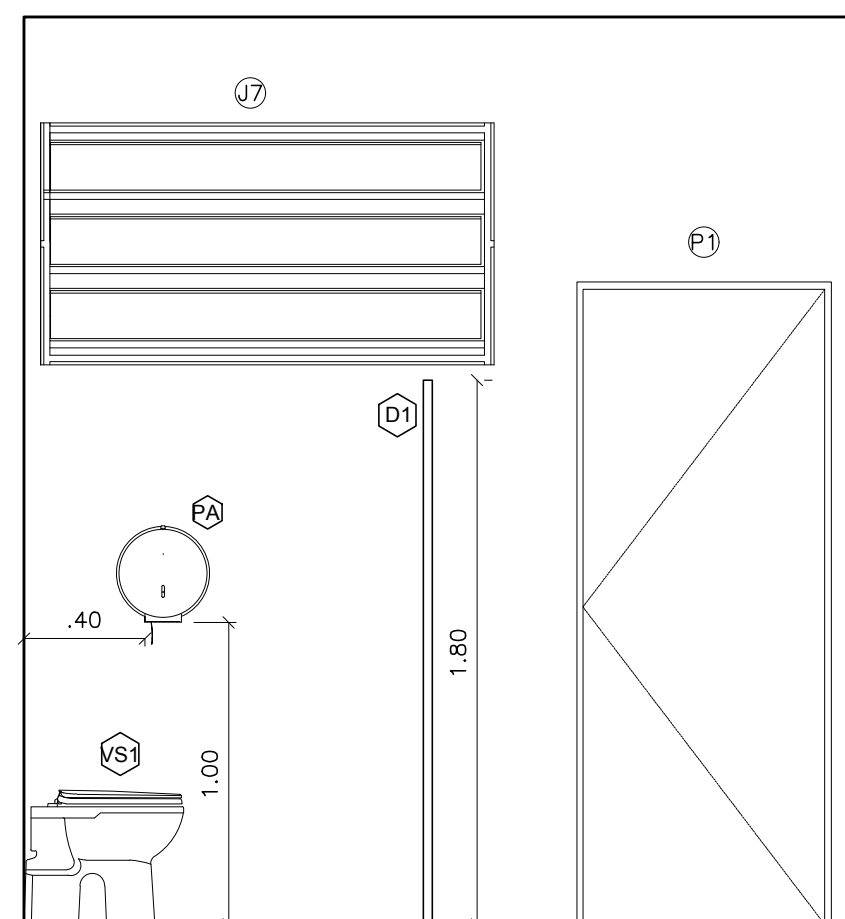


VISTA 3— BANHEIRO FUNCIONÁRIOS — FEMININO

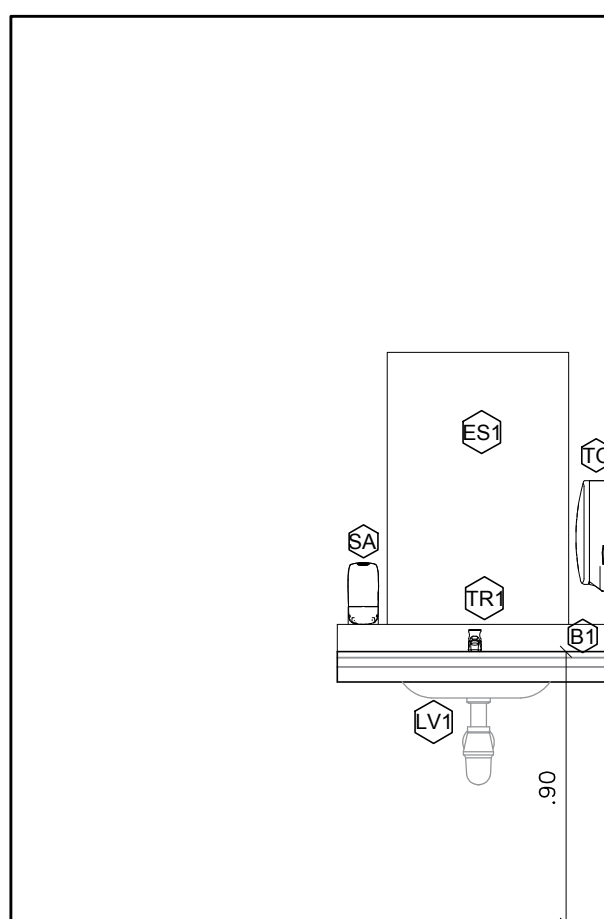


VISTA 4— BANHEIRO FUNCIONÁRIOS
FEMININO

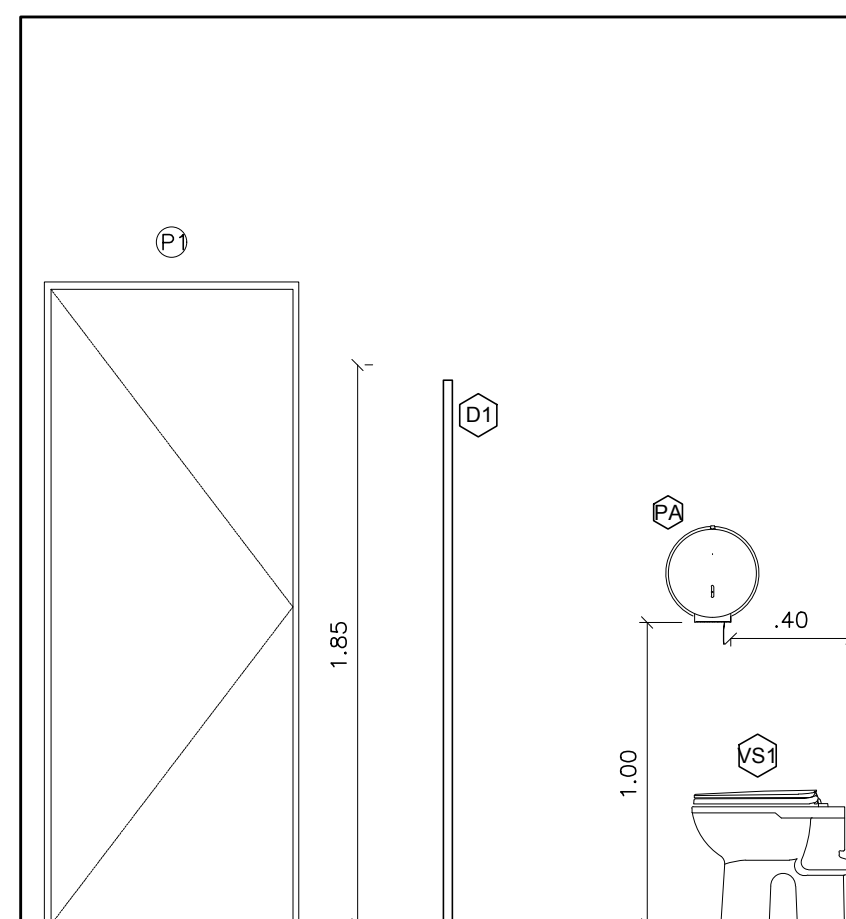


VISTA 5— BANHEIRO FUNCIONÁRIOS — MASCULINO

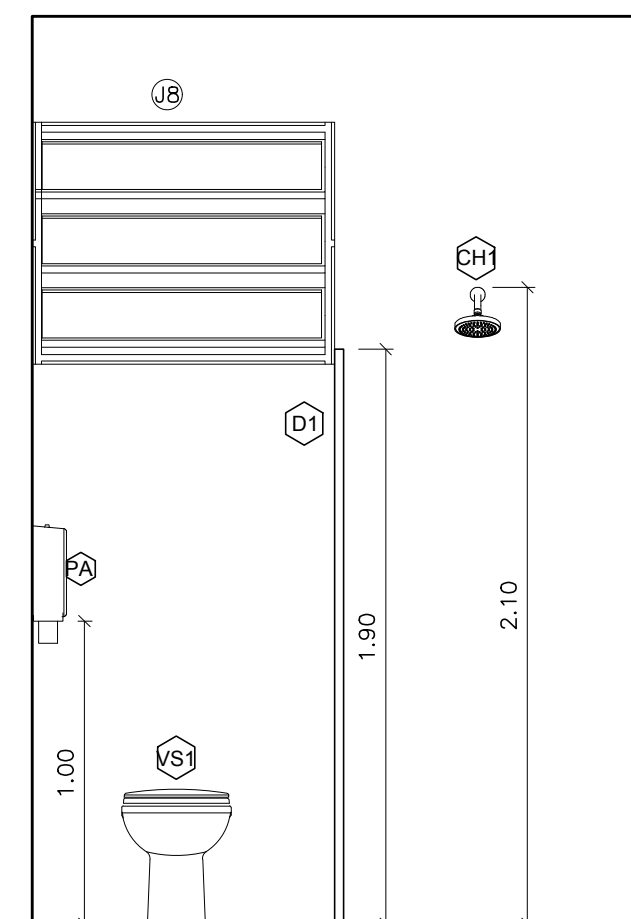


VISTA 6— BANHEIRO FUNCIONÁRIOS
MASCULINO

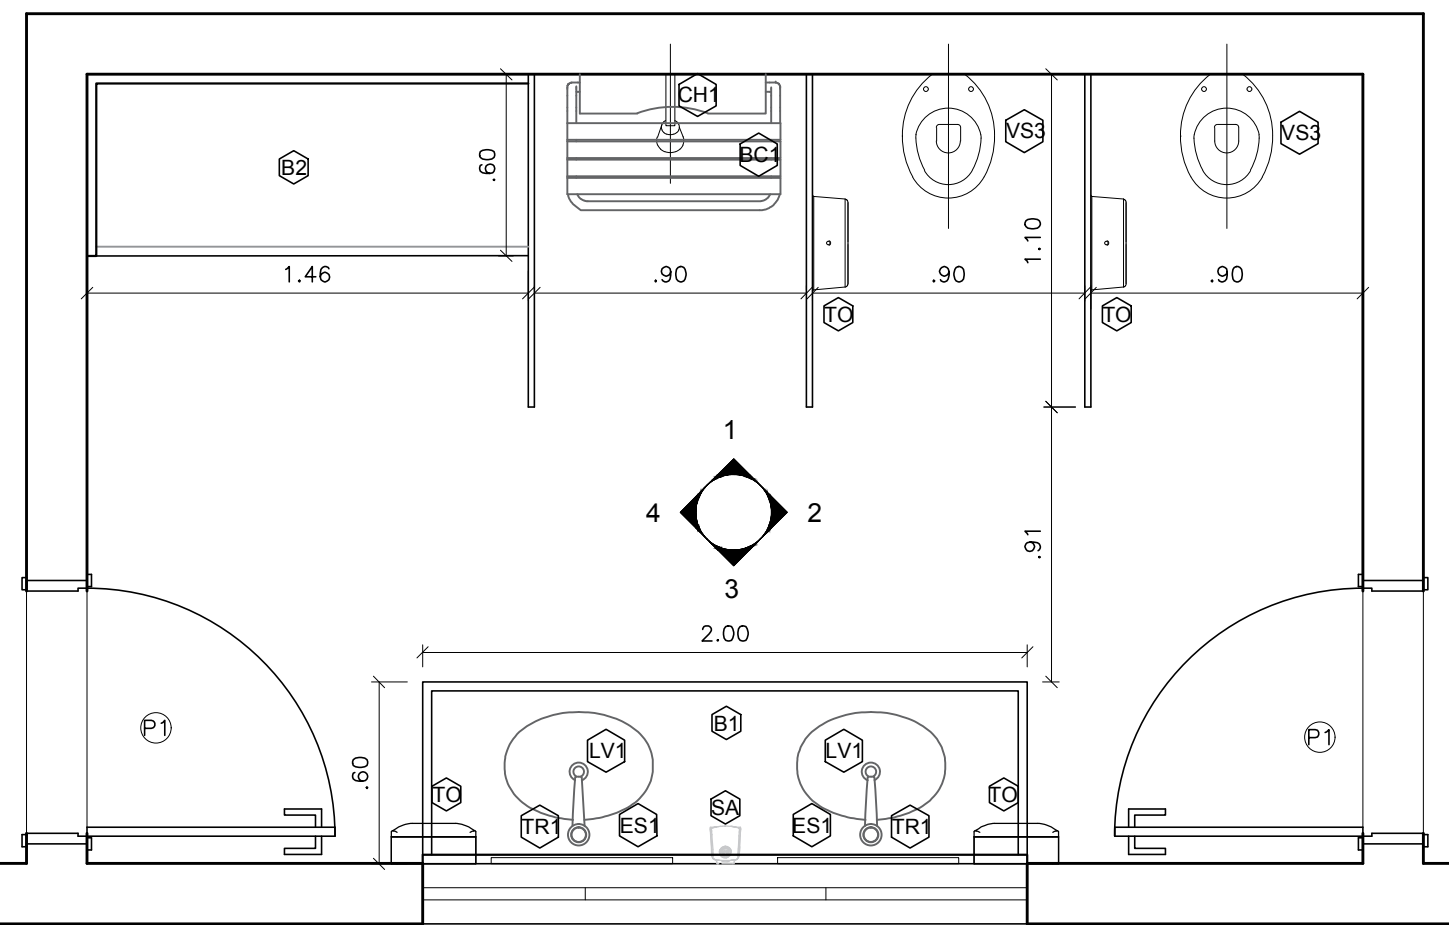


BANHEIRO INFANTIL - AMPLIAÇÃO
ESCALA 1:25

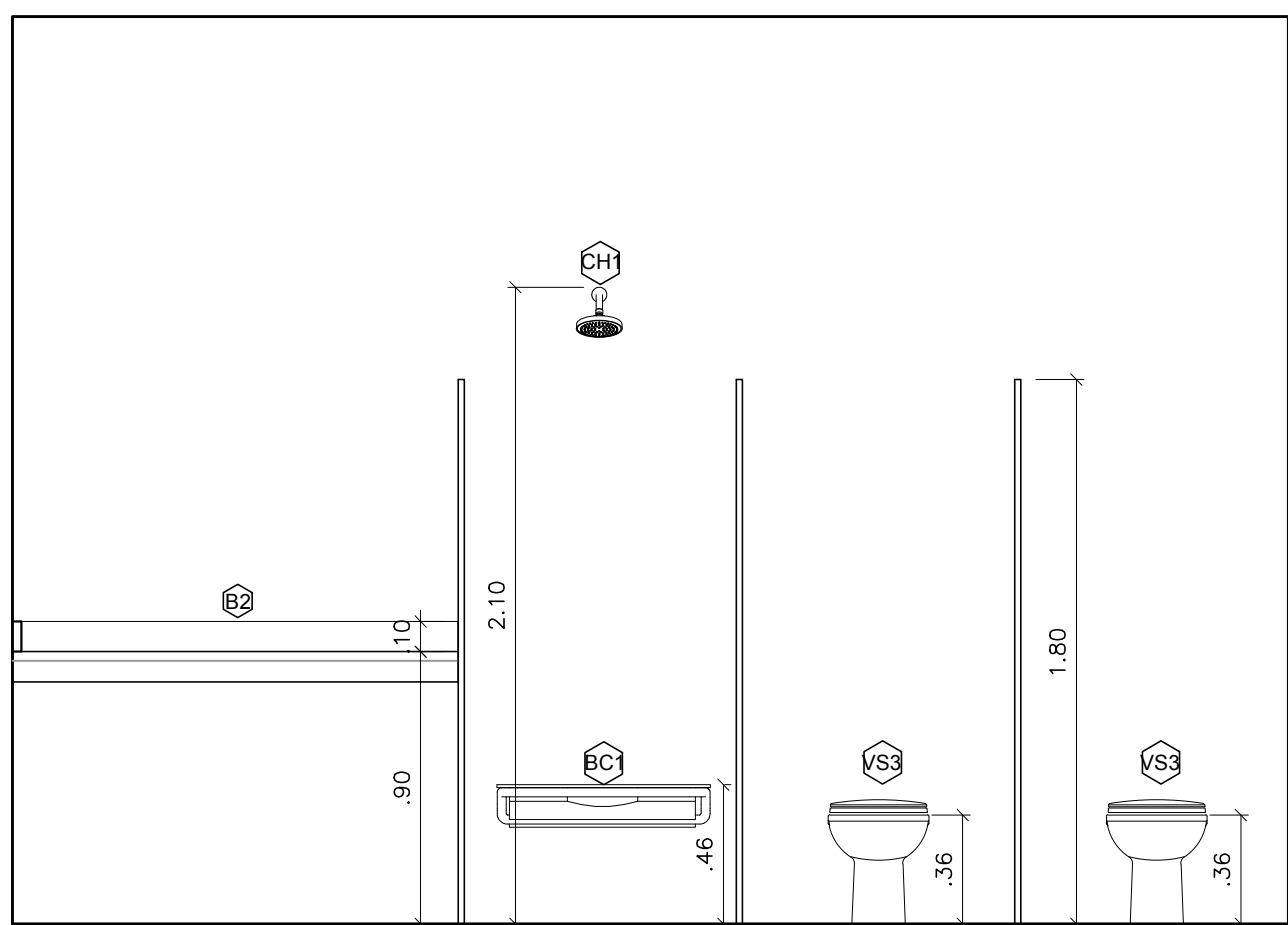


VISTA 1— BANHEIRO INFANTIL

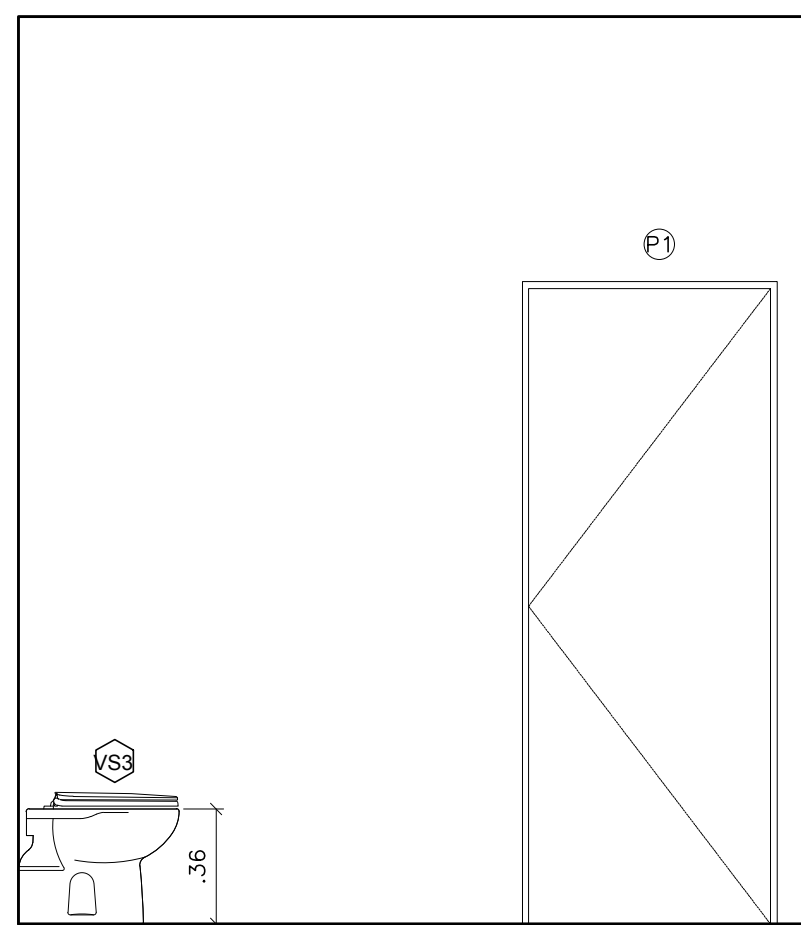

VISTA 2— BANHEIRO INFANTIL

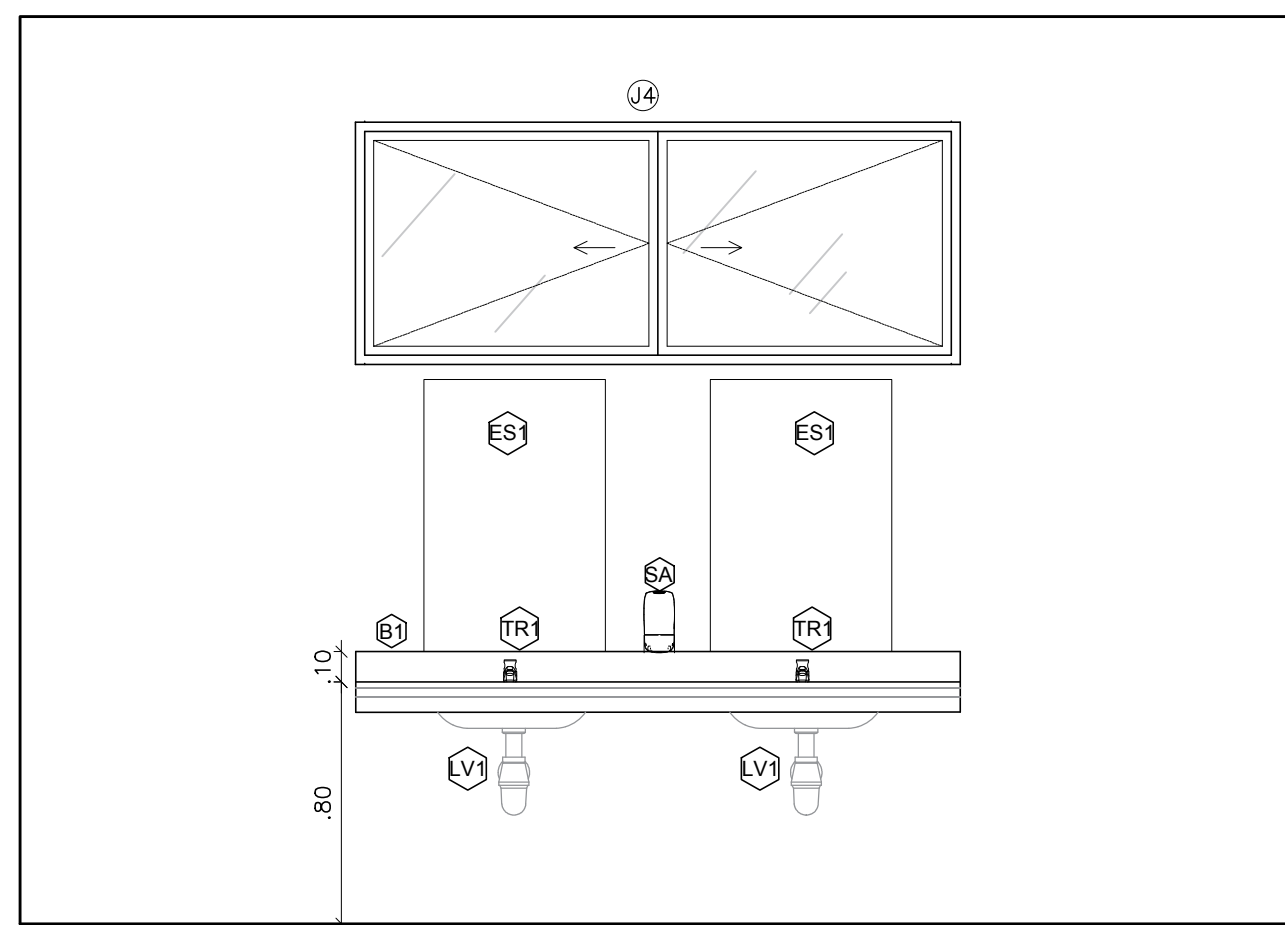

VISTA 3— BANHEIRO INFANTIL

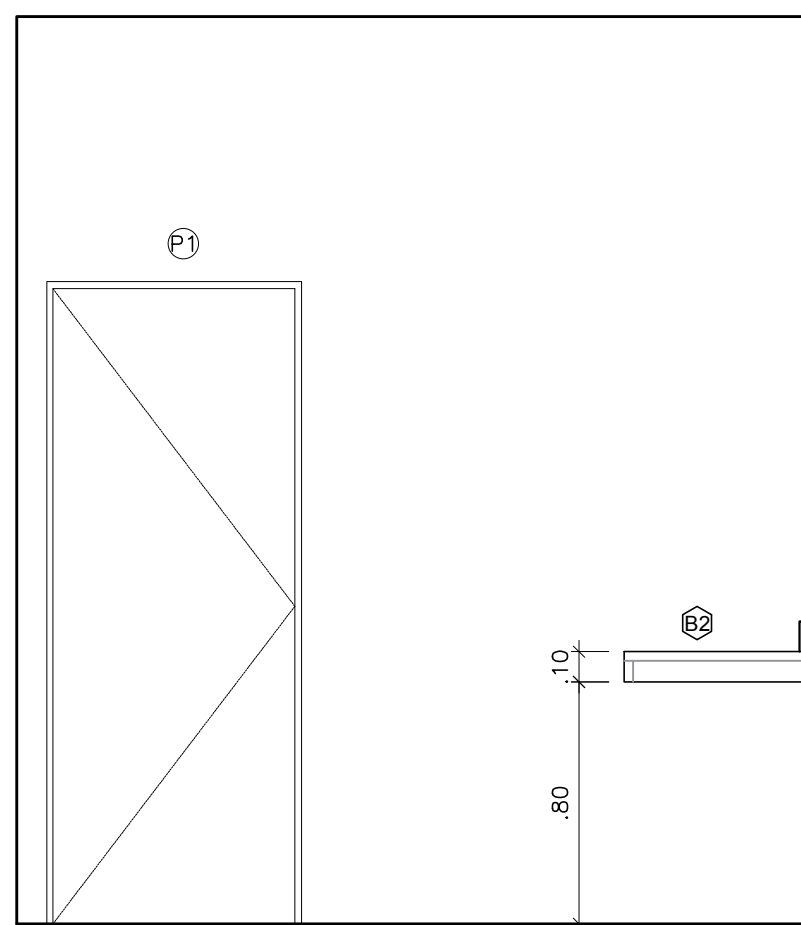

VISTA 4— BANHEIRO INFANTIL

ESPECIFICAÇÕES	
LOUÇAS	
COD.	DESCRIÇÕES
VS1	SACA SANITÁRIA INFANTIL, COM ASSENTO, NA COR BRANCA
VS1	REF. ICA DO ESPALHADO
VS1	SACA SANITÁRIA INFANTIL PNE, COM ASSENTO, NA COR BRANCA
VS1	REF. ICA DO ESPALHADO
VS3	SACA SANITÁRIA CONVENIONAL, COM ASSENTO, NA COR BRANCA
VS3	REF. ICA DO ESPALHADO
LV1	CUBA DE EMBEITIR OVAL, EM LOUÇA BRANCA, 49X30CM
LV1	REF. ICA DO ESPALHADO
LV2	LAVATÓRIO SUSPENSÃO COM COLUNA EM LOUÇA BRANCA
LV2	REF. ICA DO ESPALHADO
TQ	TANQUE CERÂMICO COM COLUNA, COM CAPACIDADE DE ATÉ 30L, NA COR BRANCA
TQ	REF. ICA DO ESPALHADO
TORNEIRAS E REGISTROS	
COD.	DESCRIÇÕES
CH	CHUVEIRO ELÉTRICO COMINA, CORPO DE PLÁSTICO, TIPO DUONIA
CH	REF. ICA DO ESPALHADO
T1	TORNEIRA PARA LAVATÓRIO, DE MESA, COM FECHAMENTO AUTOMÁTICO
T1	REF. ICA DO ESPALHADO
T2	TORNEIRA PARA TANQUE E JARDIM, DE PAREDE, EM METAL
T2	REF. ICA DO ESPALHADO
T3	TORNEIRA PARA COZINHA, DE MESA, COM SICA ALTA E AQUECER
T3	REF. ICA DO ESPALHADO
T4	TORNEIRA PARA COZINHA, DE MESA, COM SICA MÓVEL E AQUECER ARTICULADO
T4	REF. ICA DO ESPALHADO
ACESSÓRIOS	
COD.	DESCRIÇÕES
PA	PORKEI, PAPEL, HIGIÊNICO, ROLÃO EM PLÁSTICO ABS, COR BRANCA
PA	REF. ICA DO ESPALHADO
TO	TUQUEIRA DE PAPEL INTERFOLHADO EM PLÁSTICO ABS, COR BRANCA
TO	REF. ICA DO ESPALHADO
SA	SABONETEIRA EM PLÁSTICO ABS DE SPRAY, COR BRANCA, COM CAPACIDADE PARA 100ML
SA	REF. ICA DO ESPALHADO
ES1	ESPILHO EM CRISTAL NACIONAL, 40X40, 20X20CM
ES1	REF. ICA DO ESPALHADO
BA1	BARBA DE APOIO RETA, 70CM, ACABAMENTO ALTO BRILHO
BA1	REF. ICA DO ESPALHADO
BA2	BARBA DE APOIO RETA, 70CM, ACABAMENTO ALTO BRILHO
BA2	REF. ICA DO ESPALHADO
BA3	BARBA DE APOIO U, ACABAMENTO ALTO BRILHO
BA3	REF. ICA DO ESPALHADO
BA4	BARBA DE APOIO RETA, 40CM, ACABAMENTO ALTO BRILHO
BA4	REF. ICA DO ESPALHADO
BC1	BANCO ARTICULADO COM BASE EM CHAPA PERFURADA EM AÇO E DIMENSÕES DE 70x45CM
BC1	REF. ICA DO ESPALHADO
DIVERSOS	
COD.	DESCRIÇÕES
B1	BANDEJA DE GRANITO PARA ÁREAS MOLHADAS, POLIDO NAS FACES ESPOSTAS, COM FAXA E RODOBANCA
B1	REF. ICA DO ESPALHADO
B2	BANDEJA DE GRANITO PARA ÁREAS SECAS, POLIDO NAS FACES ESPOSTAS, COM TESTEIRA E RODOBANCA
B2	REF. ICA DO ESPALHADO
CB1	CUBA RETANGULAR DE COZINHA, EM AÇO INOX, ACABAMENTO ESCOVADO, 30X60X19CM
CB1	REF. ICA DO ESPALHADO
CB2	CUBA RETANGULAR DE COZINHA, MODELO INDUSTRIAL, EM AÇO INOX, ACABAMENTO ESCOVADO, 75X40X40CM
CB2	REF. ICA DO ESPALHADO
D1	DIVISÓRIA DE GRANITO, POLIDO NAS FACES ESPOSTAS
D1	REF. ICA DO ESPALHADO

TÍTULO	
PROJETO DA NOVA SEDE DA ESCOLA MUNICIPAL	
MESSIAS PINTO ALVES	
DETALHES DO PROJETO	
PROJETO ARQUITETÔNICO E.M. MESSIAS PINTO ALVES	1:25
ASSINADO	ESCALA
REFORMA E AMPLIAÇÃO	
PÁG. 1 DE 06	
AMPLIAÇÃO ÁREAS MOLHADAS	

OBSERVAÇÕES	AUTORES
	SDU
	Proprietário(a): SECRETARIA DE DESENVOLVIMENTO URBANO / SDU
	PREFEITURA MUNICIPAL DE LAGOA SANTA
VISTOS	FOLHA
RESPONSÁVEL PELO PROJETO ARQUITETÔNICO	04/06
SECRETARIA DE DESENVOLVIMENTO URBANO	