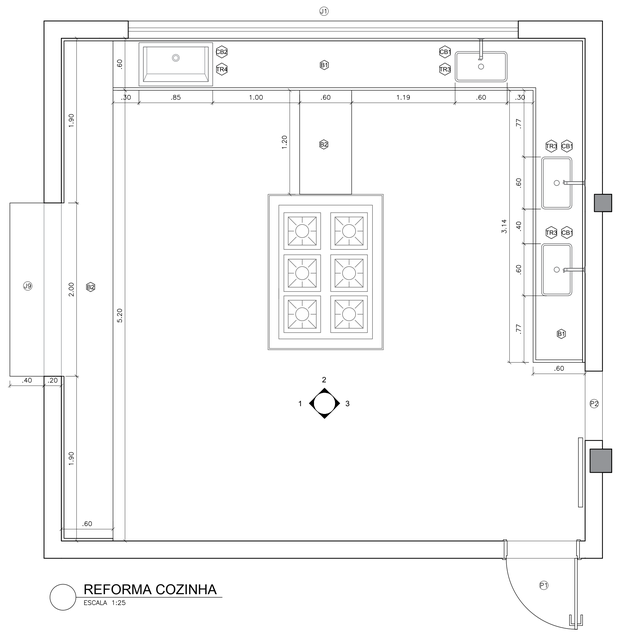

REFORMA COZINHA
ESCALA 1:25

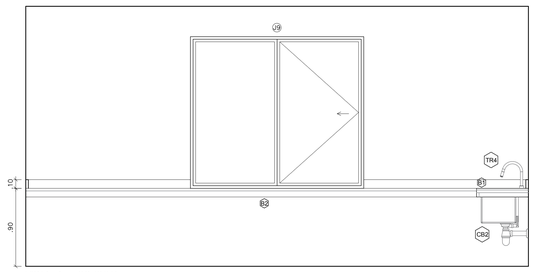

VISTA 1– COZINHA

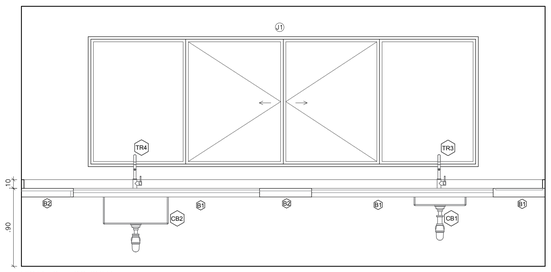

VISTA 2– COZINHA

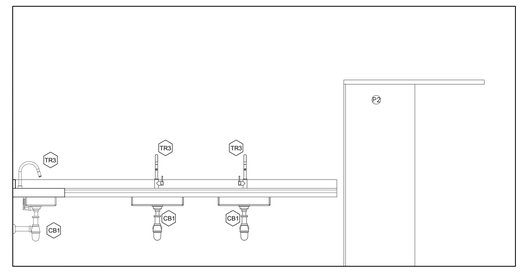

VISTA 3– COZINHA

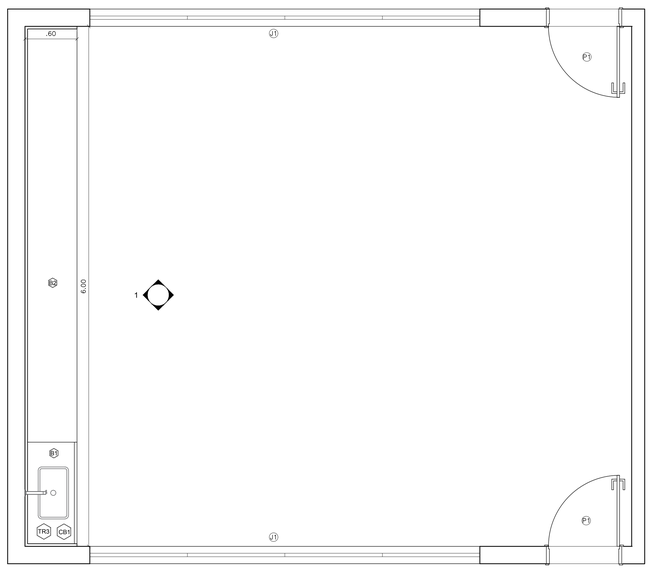

AMPLIAÇÃO - SALAS DE AULA
ESCALA 1:25

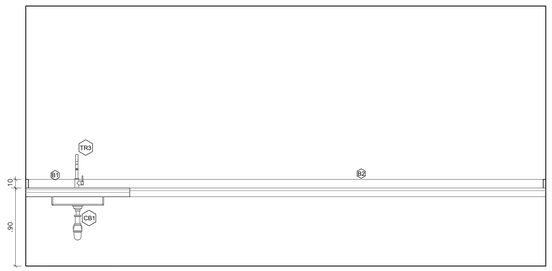

VISTA 1– SALA DE AULA

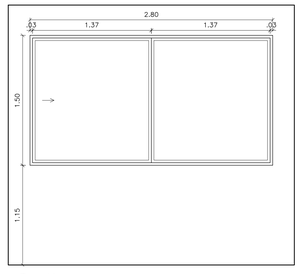

J2
ESCALA 1:25

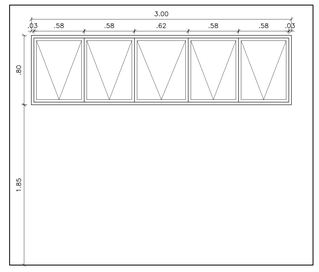

J3
ESCALA 1:25

ESPECIFICAÇÕES	
LOUÇAS	
cód.	DESCRIÇÕES
VS1	BACIA SANITÁRIA INFANTIL, COM ASSENTO, NA COR BRANCA REF.: DECA OU EQUIVALENTE
VS1	BACIA SANITÁRIA INFANTIL PNE, COM ASSENTO, NA COR BRANCA REF.: DECA OU EQUIVALENTE
VS3	BACIA SANITÁRIA CONVENCIONAL, COM ASSENTO, NA COR BRANCA REF.: DECA OU EQUIVALENTE
LV1	CUBA DE EMBUTIR OVAL, EM LOUÇA BRANCA, 49X36CM REF.: DECA OU EQUIVALENTE
LV2	LAVATÓRIO SUSPENSO COM COLUNA EM LOUÇA BRANCA REF.: DECA OU EQUIVALENTE
TQ	TANQUE CERÂMICO COM COLUNA, COM CAPACIDADE DE ATÉ 30L, NA COR BRANCO REF.: DECA OU EQUIVALENTE
TORNEIRAS E REGISTROS	
cód.	DESCRIÇÕES
CH	CHUVEIRO ELÉTRICO COMUM, CORPO DE PLÁSTICO, TIPO DUCHA REF.: LORENZETTI OU EQUIVALENTE
T1	TORNEIRA PARA LAVATÓRIO, DE MESA, COM FECHAMENTO AUTOMÁTICO REF.: DECA OU EQUIVALENTE
T2	TORNEIRA PARA TANQUE E JARDIM, DE PAREDE, EM METAL REF.: DECA OU EQUIVALENTE
T3	TORNEIRA PARA COZINHA, DE MESA, COM BICA ALTA E AREJADOR REF.: DECA OU EQUIVALENTE
T4	TORNEIRA PARA COZINHA, DE MESA, COM BICA MÓVEL E AREJADOR ARTICULADO REF.: DECA OU EQUIVALENTE
ACESSÓRIOS	
cód.	DESCRIÇÕES
PA	PORTA PAPEL HIGIÊNICO ROLÃO EM PLÁSTICO ABS, COR BRANCO REF.: JOA OU EQUIVALENTE
TO	TOALHEIRA DE PAPEL INTERFOLHADO EM PLÁSTICO ABR, COR BRANCO REF.: JOA OU EQUIVALENTE
SA	SABONETEIRA EM PLÁSTICO ABS DE SPRAY, COR BRANCO, COM CAPACIDADE PARA 900ML REF.: JOA OU EQUIVALENTE
ES1	ESPELHO EM CRISTAL NACIONAL, 4MM, 60X90CM ESPELHO COLADO NA PAREDE COM ADESIVO SELANTE DE SILICONE OU EQUIVALENTE
BA1	BARRA DE APOIO RETA, 80CM, ACABAMENTO ALTO BRILHO REF.: TECHNOS OU EQUIVALENTE
BA2	BARRA DE APOIO RETA, 70CM, ACABAMENTO ALTO BRILHO REF.: TECHNOS OU EQUIVALENTE
BA3	BARRA DE APOIO U, ACABAMENTO ALTO BRILHO REF.: TECHNOS OU EQUIVALENTE
BA4	BARRA DE APOIO RETA, 40CM, ACABAMENTO ALTO BRILHO REF.: TECHNOS OU EQUIVALENTE
BC1	BANCO ARTICULADO COM BASE EM CHAPA PERFURADA EM AÇO E DIMENSÕES DE 70x45CM REF.: PRELUDIO OU EQUIVALENTE
DIVERSOS	
cód.	DESCRIÇÕES
B1	BANCADA DE GRANITO PARA ÁREAS MOLHADAS, POLIDO NAS FACES ESPOSTAS, COM FAIXA E RODOBANCA GRANITO CINZA ANDORINHA
B2	BANCADA DE GRANITO PARA ÁREAS SECAS, POLIDO NAS FACES ESPOSTAS, COM TESTEIRA E RODOBANCA GRANITO CINZA ANDORINHA
CB1	CUBA RETANGULAR DE COZINHA, EM AÇO INOX, ACABAMENTO ESCOVADO, 35X60X19CM REF.: TRAMONTINA OU EQUIVALENTE
CB2	CUBA RETANGULAR DE COZINHA, MODELO INDUSTRIAL, EM AÇO INOX, ACABAMENTO ESCOVADO, 75X40X40CM REF.: TRAMONTINA OU EQUIVALENTE
D1	DIVISÓRIA DE GRANITO, POLIDO NAS FACES EXPOSTAS GRANITO CINZA ANDORINHA

VISTA 1– SALA DE AULA

J2
ESCALA 1:25

J3
ESCALA 1:25

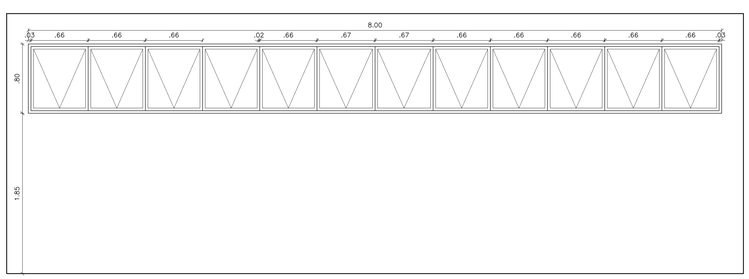

J6
ESCALA 1:25

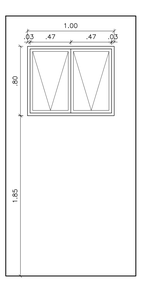

J8
ESCALA 1:25

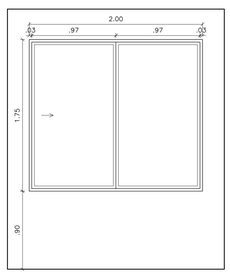

J9
ESCALA 1:25

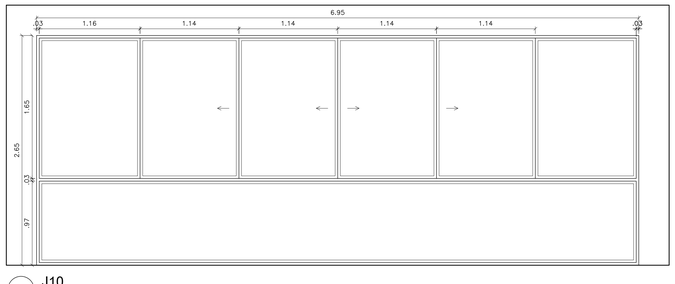

J10
ESCALA 1:25

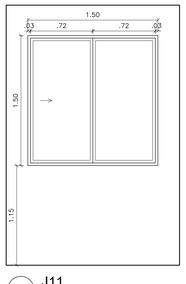

J11
ESCALA 1:25

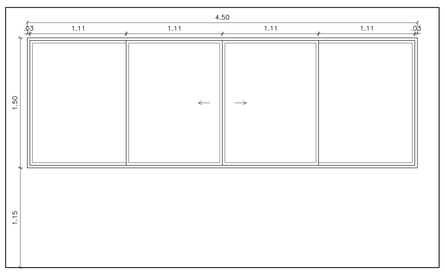

J1
ESCALA 1:25

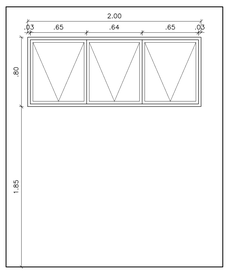

J4
ESCALA 1:25

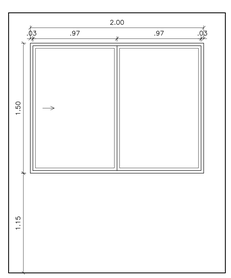

J5
ESCALA 1:25

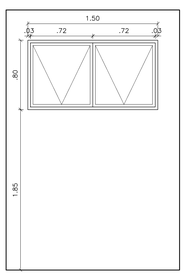

J7
ESCALA 1:25

TÍTULO

PROJETO DA NOVA SEDE DA ESCOLA MUNICIPAL MESSIAS PINTO ALVES

DETALHES DO PROJETO

PROJETO ARQUITETÔNICO E.M. MESSIAS PINTO ALVES
ASSUNTO

1:25
ESCALA

REFORMA E AMPLIAÇÃO
FASES E TRECHOS

AMPLIAÇÃO ÁREAS MOLHADAS
DETALHE DE ESQUADRIAS

OBSERVAÇÕES

AUTORES

SDU

Proprietário(s):
SECRETARIA DE DESENVOLVIMENTO URBANO / SDU
PREFEITURA MUNICIPAL DE LAGOA SANTA

VISTOS

RESPONSÁVEL PELO PROJETO ARQUITETÔNICO

SECRETARIA DE DESENVOLVIMENTO URBANO

FOLHA

06/06