




Avenida Integração  
Escala 1/500

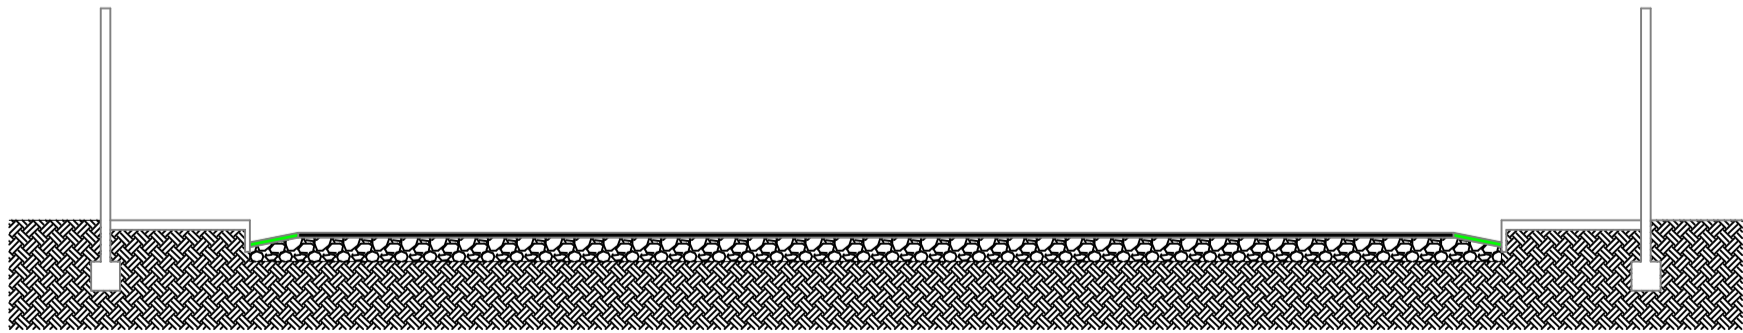

Secção transversal  
Escala 1/500

- Revestimento em concreto betuminoso usinado a quente, Espessura: 3cm
- Base em bica corria Espessura: 20cm
- Regularização e compactação do subleito com energia do procto normal

NOTAS			
TRECHO	De:	(X) 614.842,1627	(Y) 7.834.600,3639
	Até:	(X) 614.835,5535	(Y) 7.834.630,2461
METRAGEM	Largura:	Extensão: 290,00m	
SERVIÇOS	Pavimentação	Área: 3.190,00m²	
SERVIÇOS COMPLEMENTARES		Recapamento, terraplenagem, drenagem, meio fio, sarjeta e supressão de vegetação	
NOTA		Deverão ser realizados ensaios e controle tecnológico dos materiais aplicados, conforme norma DNIT 031 / 2006 - E (Ref: Pavimentação flexíveis - concreto asfáltico - Especificações de serviço)	



PREFEITURA MUNICIPAL DE LAGOA SANTA  
SECRETARIA DE DESENVOLVIMENTO URBANO

DIORGENES DE SOUZA BARBOSA  
DIRETOR DE OBRAS

PROPRIETARIO	PREFEITURA MUNICIPAL DE LAGOA SANTA	Folha:	01/01
PROJETO	PAVIMENTAÇÃO	Data:	28/01/2021
ASSUNTO	PAVIMENTAÇÃO AVENIDA ASAS - DILASA/CONCRETAR	Escala:	INFORMADA