
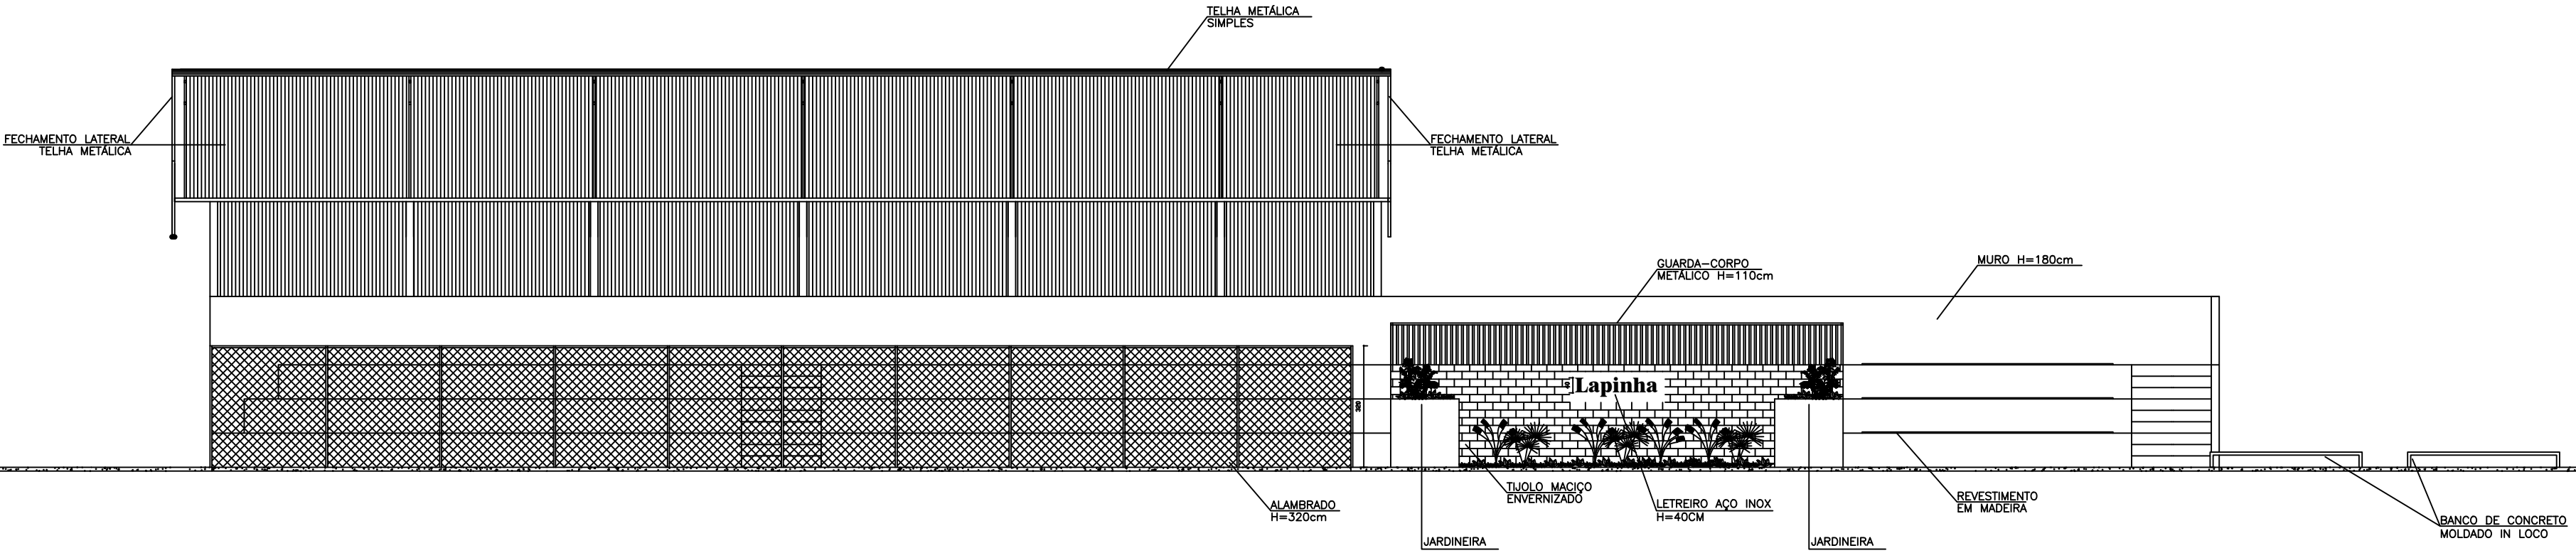




CORTE A-A - PARTE 1

ESCALA 1:100

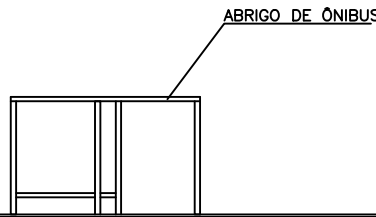

CORTE B-B

ESCALA 1:100

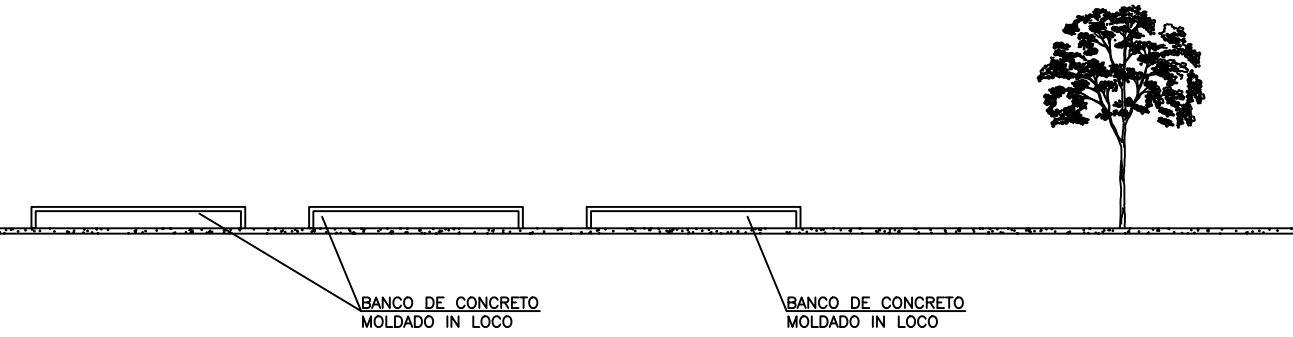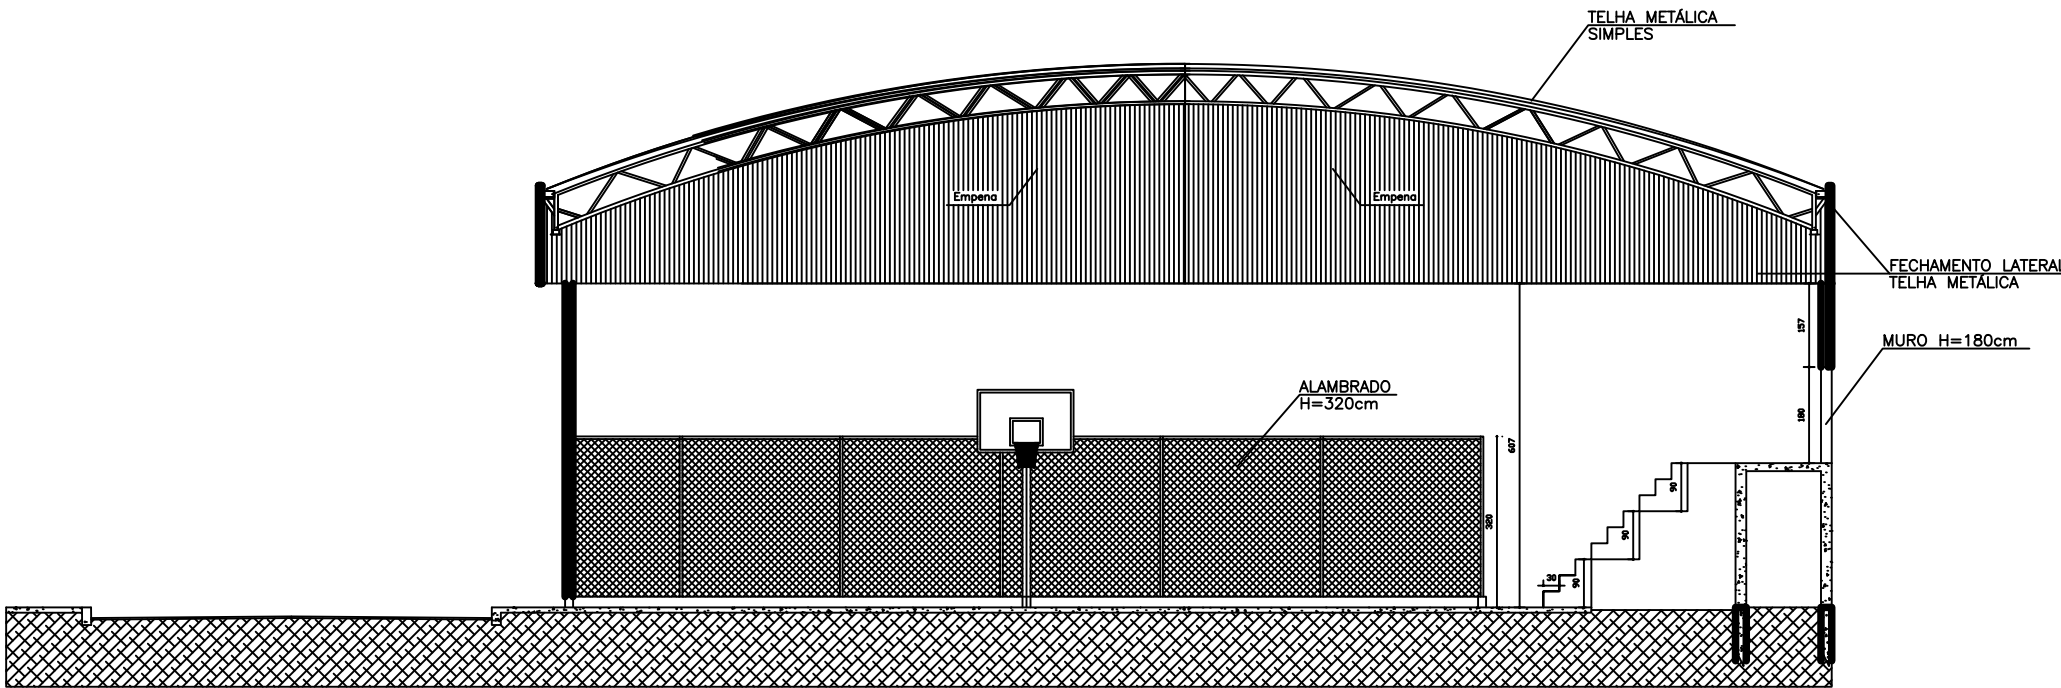


CORTE A-A - PARTE 2


ESCALA 1:100

CORTE C-C

ESCALA 1:100

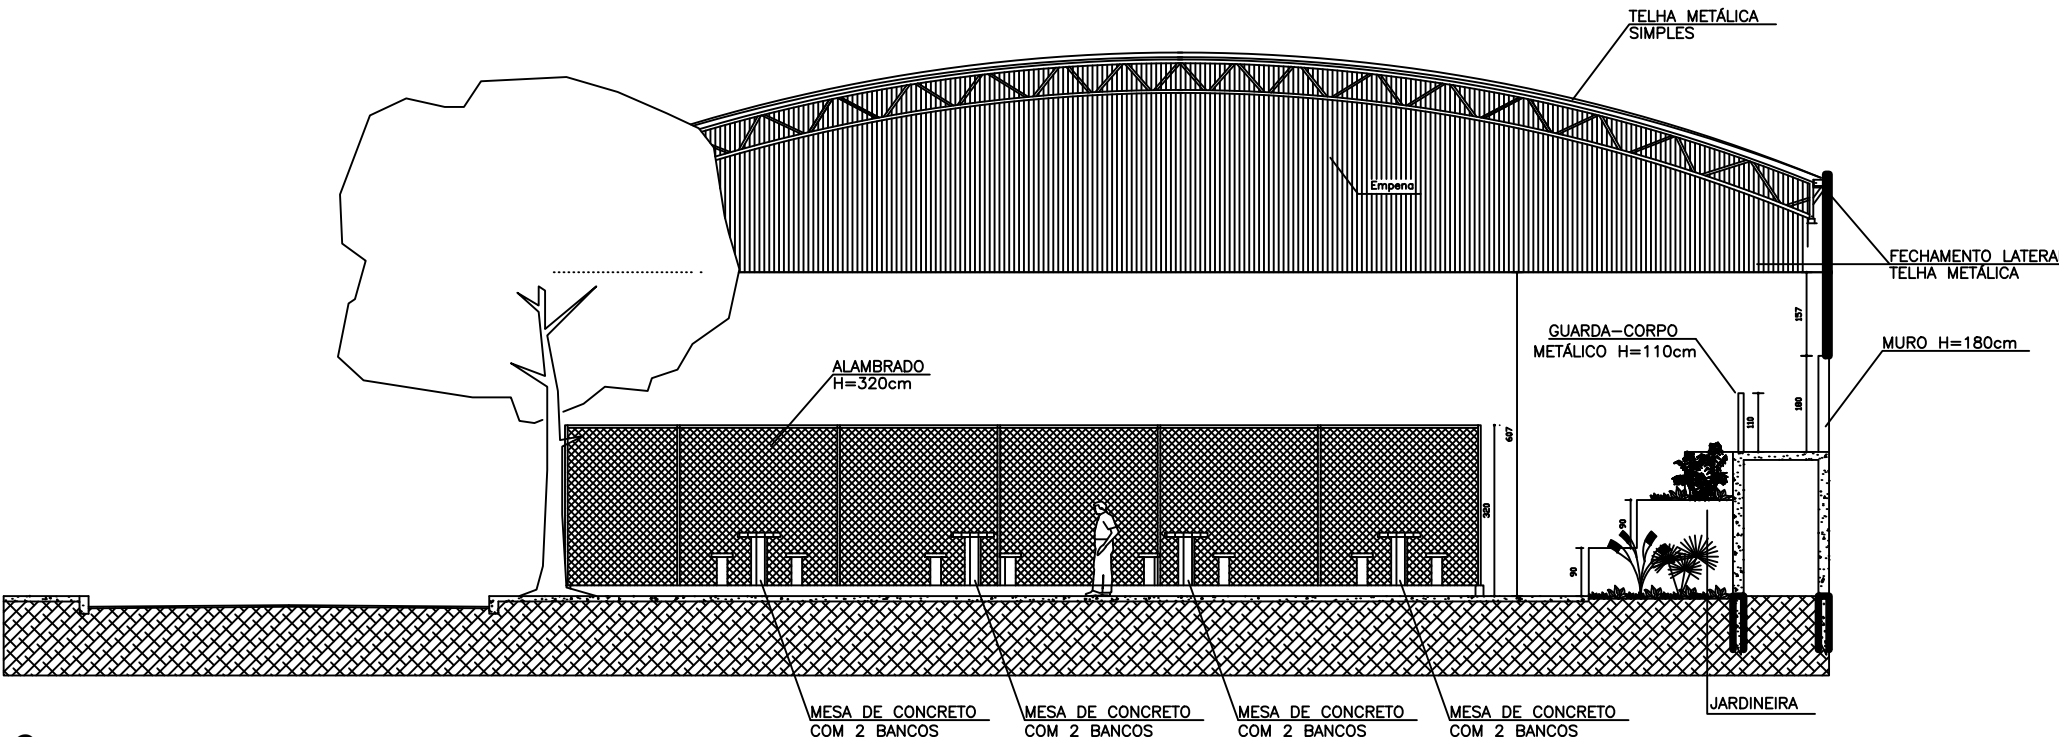

PARTE 2

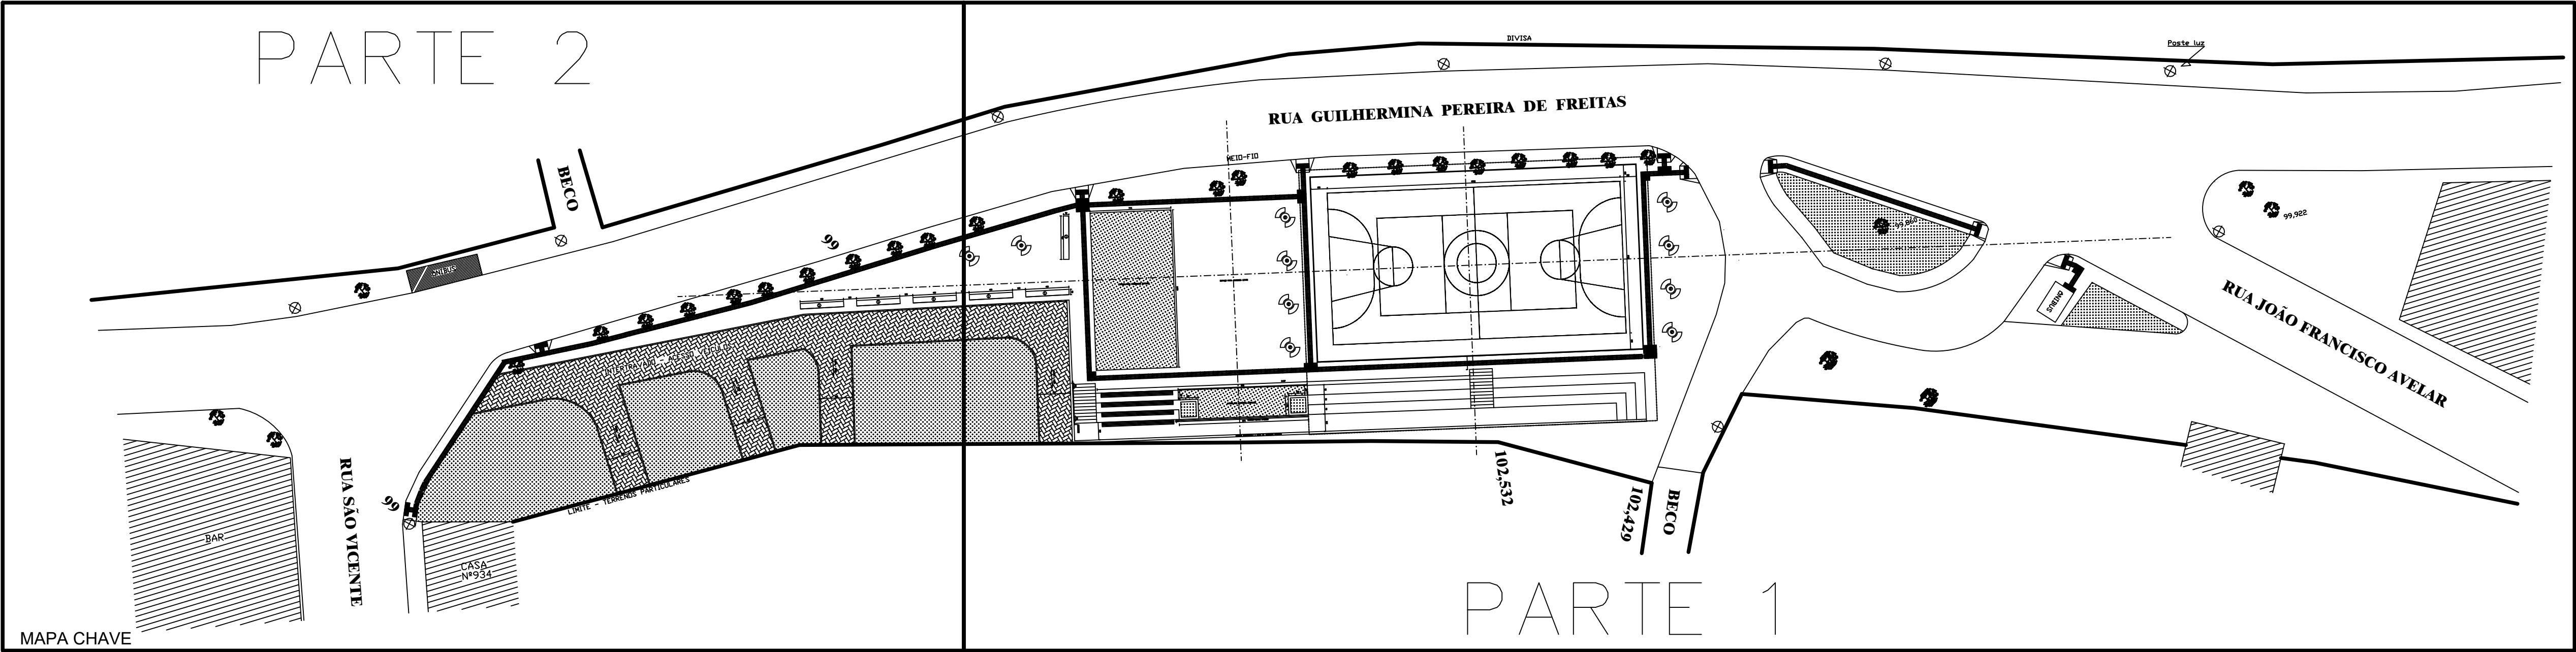

TÍTULO	
PROJETO DE REFORMA DA PRAÇA DA LAPINHA	
DETALHES DO PROJETO	
PROJETO ARQUITETÔNICO DA PRAÇA DA LAPINHA	LOCAL
ASSUNTO	REFORMA DA PRAÇA
ÚNICA	MISTO
PAZES E TRECHOS	ORÇAMENTO DE OBRAS
DETALHES	ÚNICO
	TERMO DE PLANO
	INDICADA
	ESCALA

OBSERVAÇÕES	AUTORES
	SDU
	Proprietário(a): SECRETARIA DE DESENVOLVIMENTO URBANO / SDU
	PREFEITURA MUNICIPAL DE LAGOA SANTA
VISTOS	FOLHA
	02/02

RESPONSÁVEL TÉCNICO/DIRETOR DE OBRAS:
COORDENADOR DE OBRAS: BARBOSA
CREA: 147.846/0