




PLANTA SITUAÇÃO EXISTENTE
ESCALA 1/75

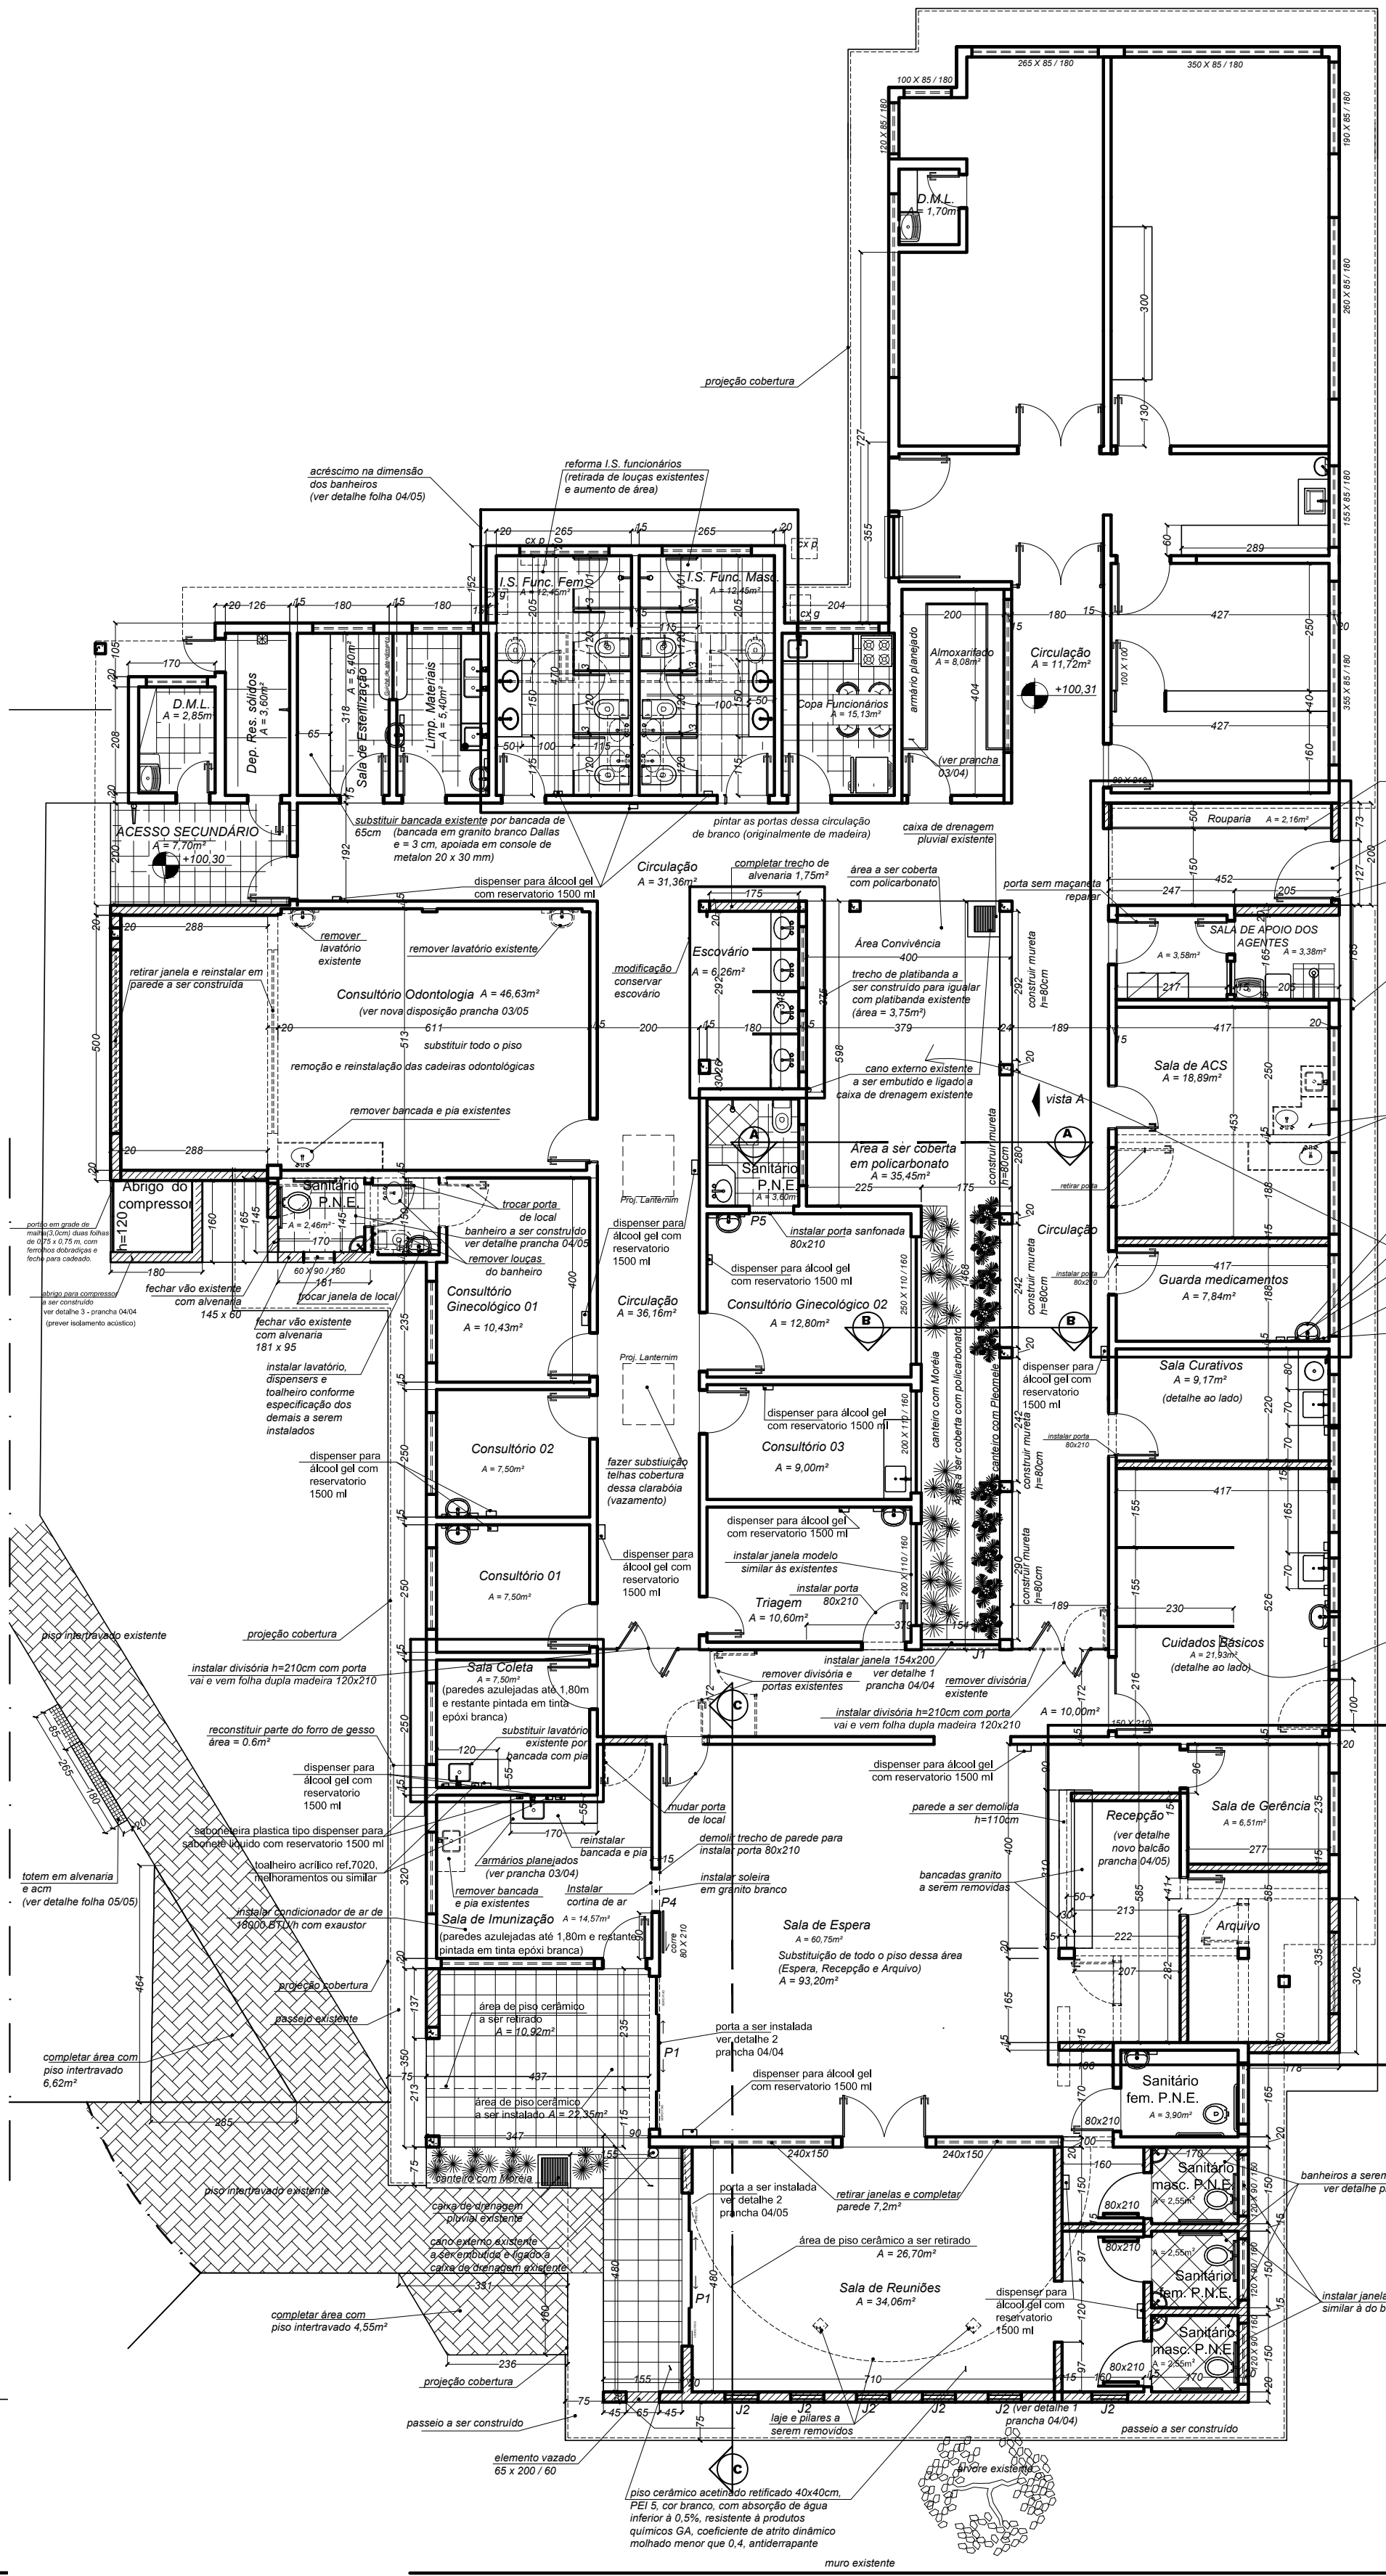


PLANTA MODIFICAÇÕES
ESCALA 1/75

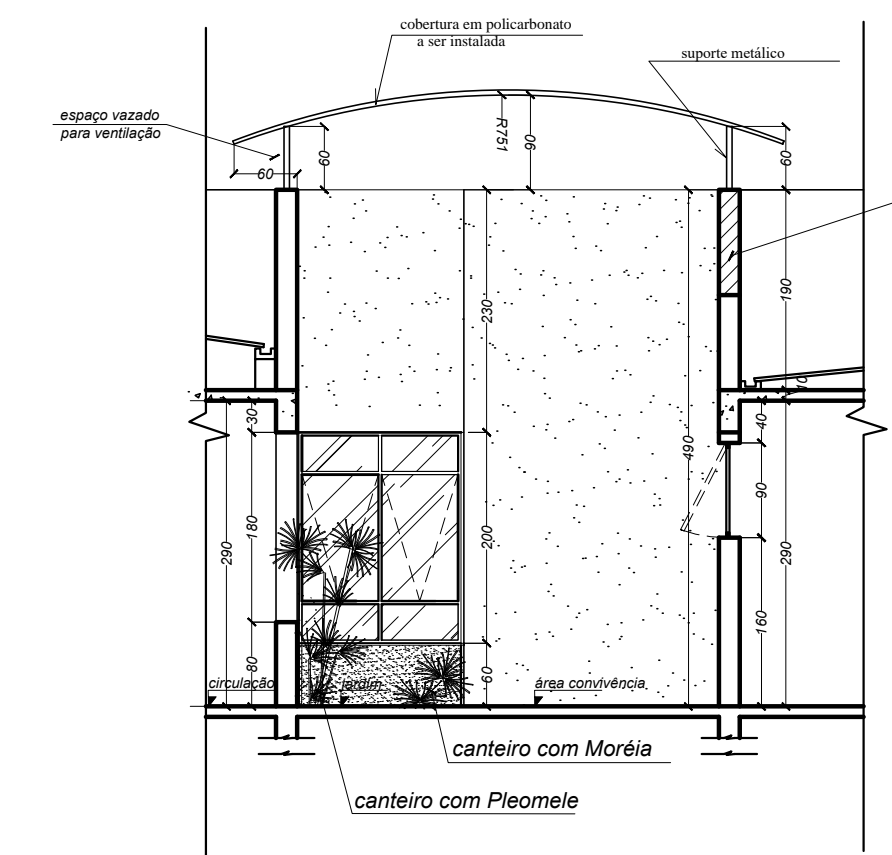


CORTE AA
ESCALA 1/50

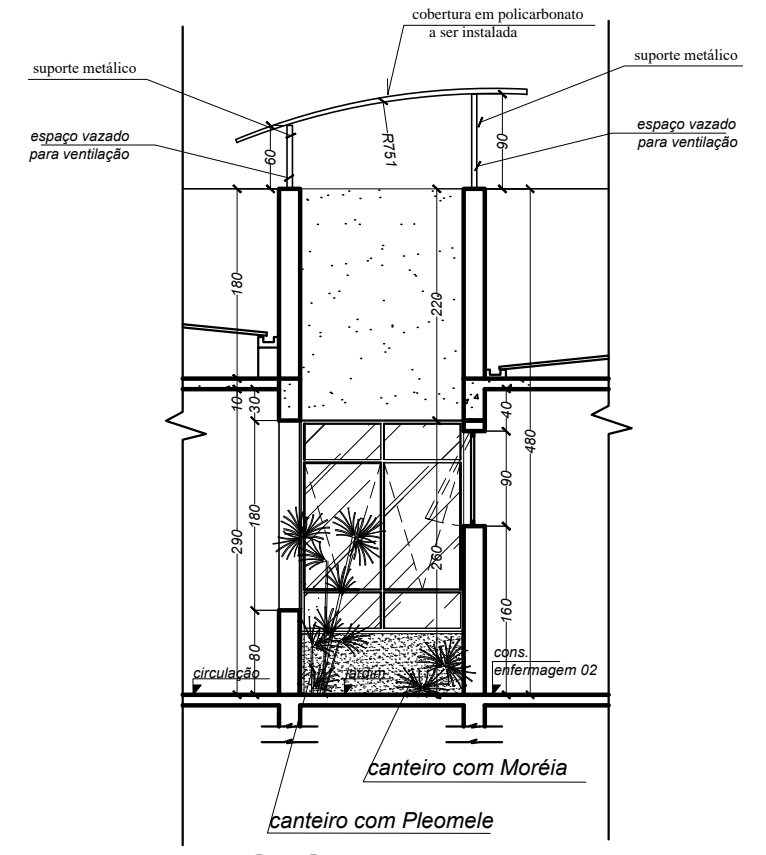

CORTE BB
ESCALA 1/50

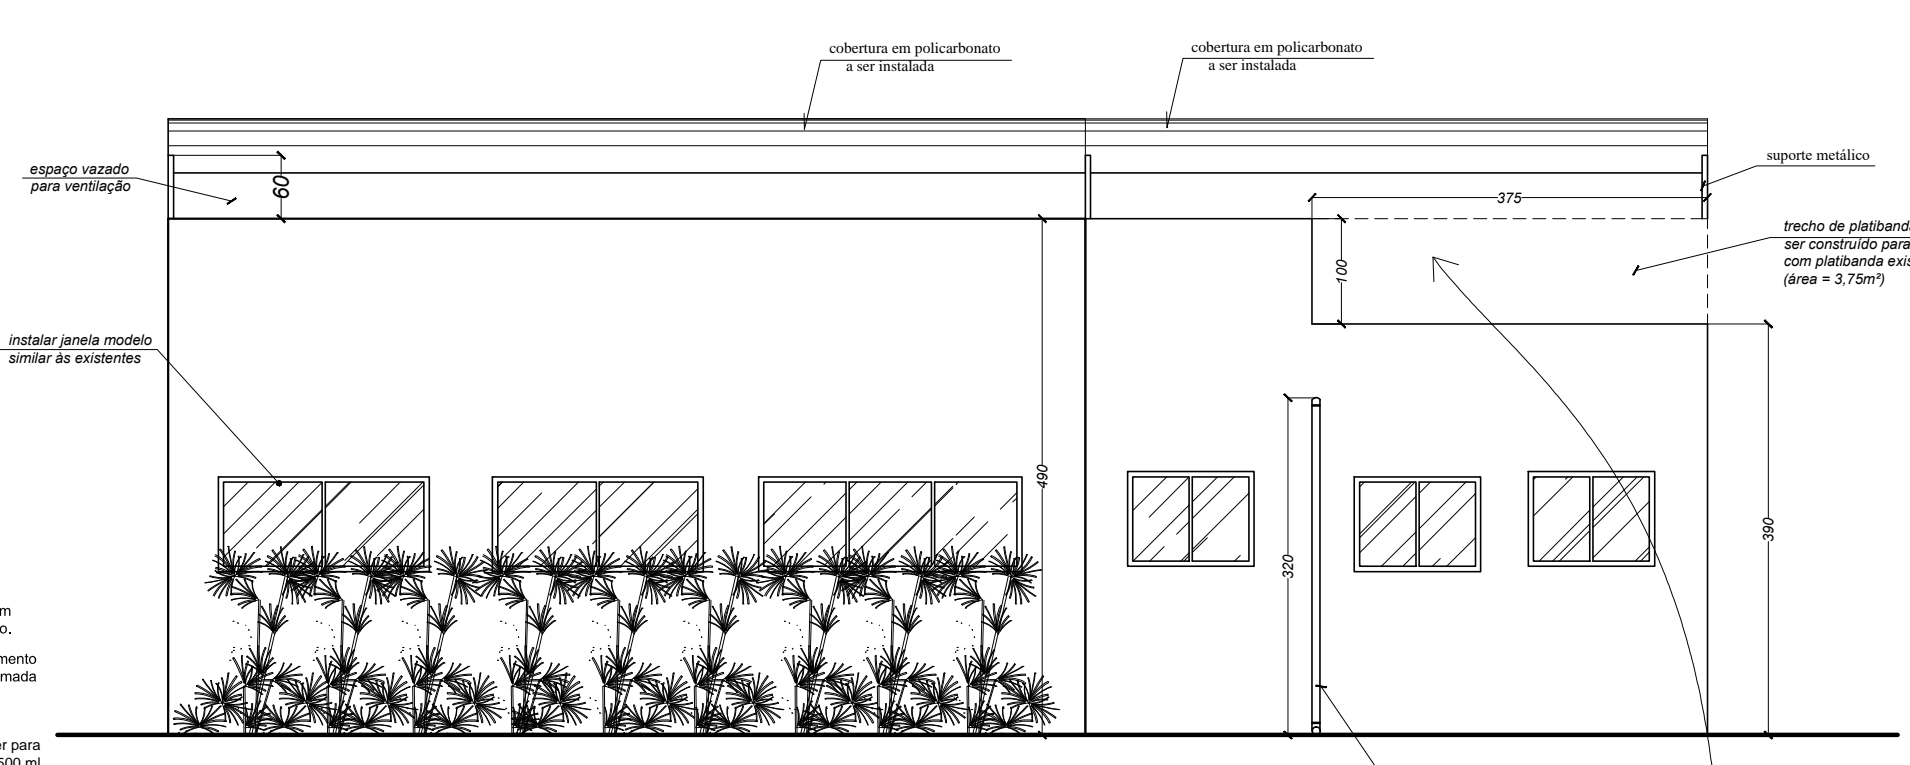

VISTA A
ESCALA 1/50

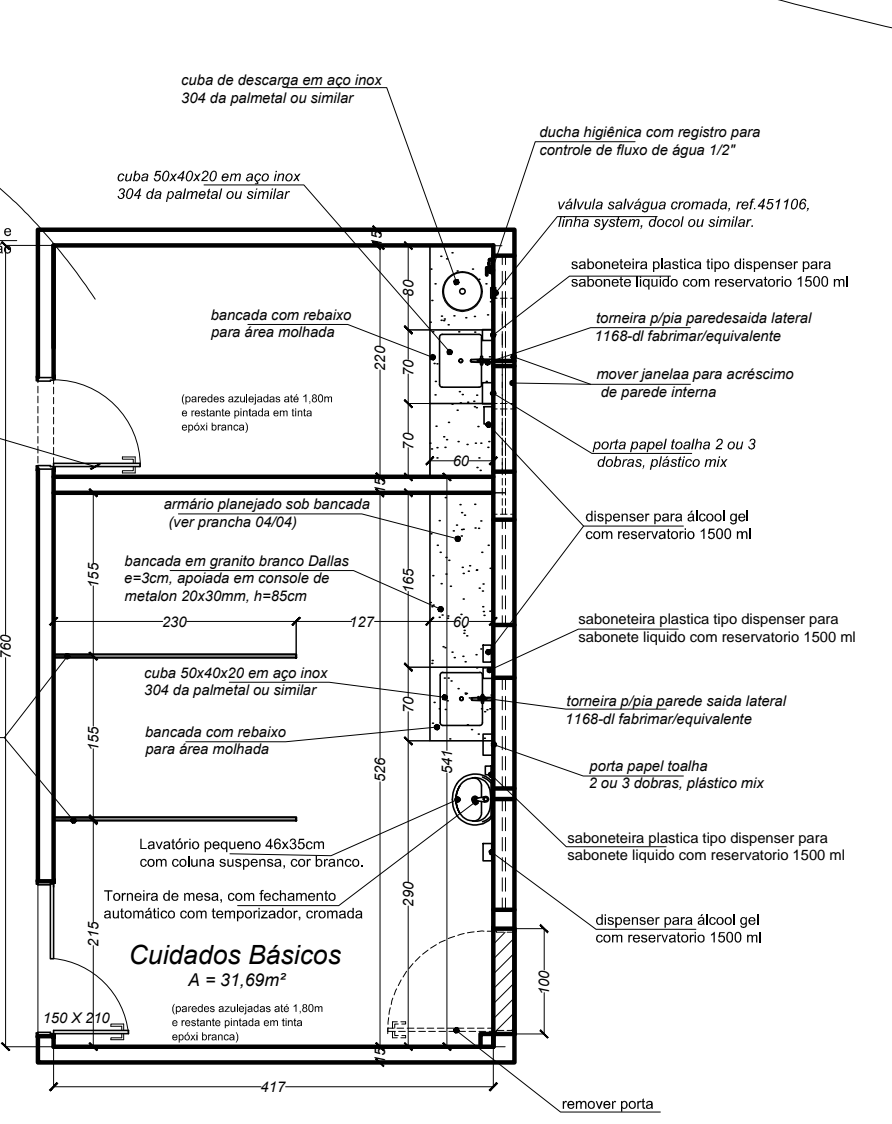

SALA CUIDADOS BÁSICOS
ESCALA 1/50



PREFEITURA MUNICIPAL DE LAGOA SANTA

UBS SOLARIUM

ASSUNTO	MODIFICAÇÃO UNIDADE DE SAÚDE SOLARIUM	DATA	FEVEREIRO/2022
RESPONSÁVEL TÉCNICO	DIÓGENES DE SOUZA BARBOSA	CRI	147.846/D
DETALHE	PLANTA, CORTES, VISTA	ESCALA	Escala Indecida
		FOLHA	01/05