


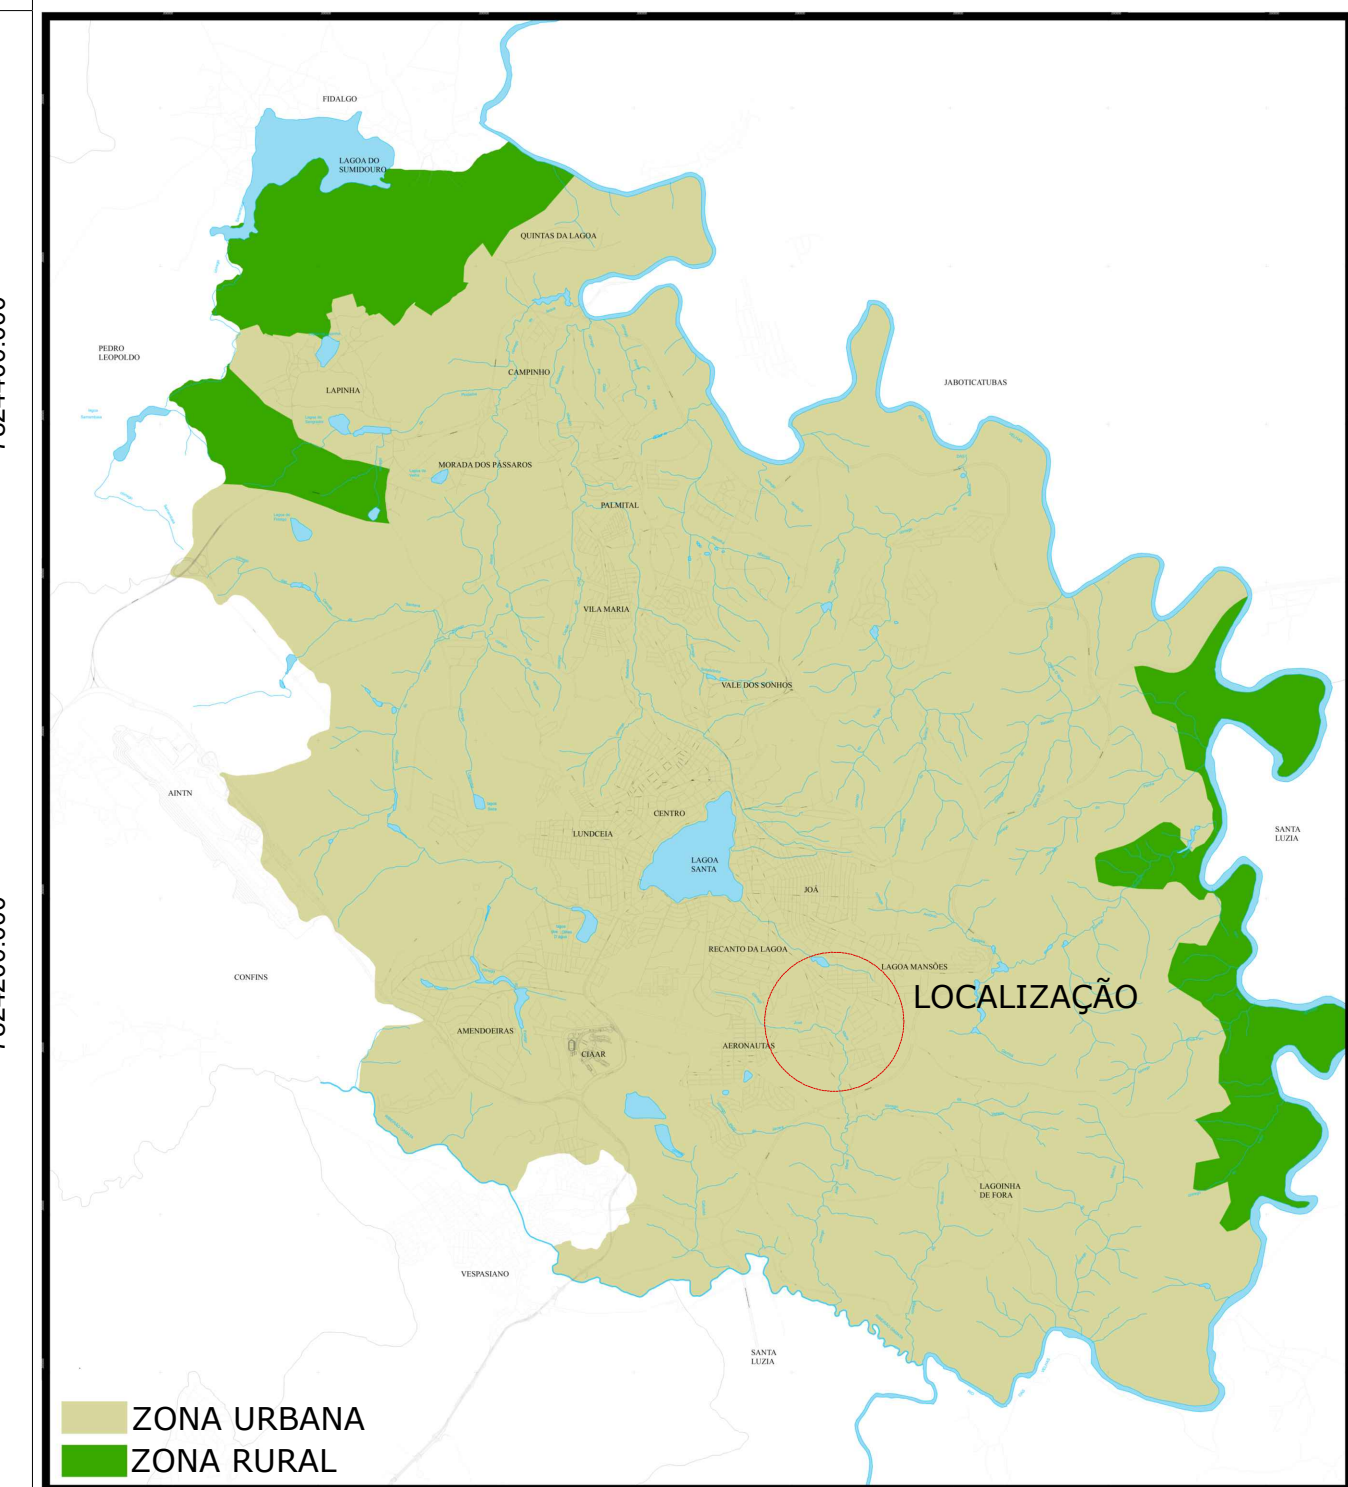

3 ÁREA A SER DESAPROPRIADA

TÍTULO
DUPLICAÇÃO AV. LAGOINHA DE FORA
PLANTA DE DESAPROPRIAÇÃO

DETALHES DO PROJETO

Esc.: 1/1.600

FASE ÚNICA

FASES E TRECHOS

INSTITUC.
CATEGORIA DE USO

DETALHE
CORTADO EM PLANTA

INDICADA
SCALA

OBSERVAÇÕES

AUTORES

SDU

Proprietário(a):
SECRETARIA DE DESENVOLVIMENTO URBANO / SDU
PREFEITURA MUNICIPAL DE LAGOA SANTA

Autor do Projeto: ARQ. BRUNO R. G. FREITAS
CAU: A92855-0
RRT: PROJETO

VISTOS

FOLHA

01 / 01

DIRETOR DE REGULAÇÃO URBANA
SR. DALMAR DUARTE MORAIS

SECRETÁRIO DE DESENVOLVIMENTO URBANO
SR. BRENO SALOMÃO