



# ANEXO IV - ÁREA DO ESTACIONAMENTO

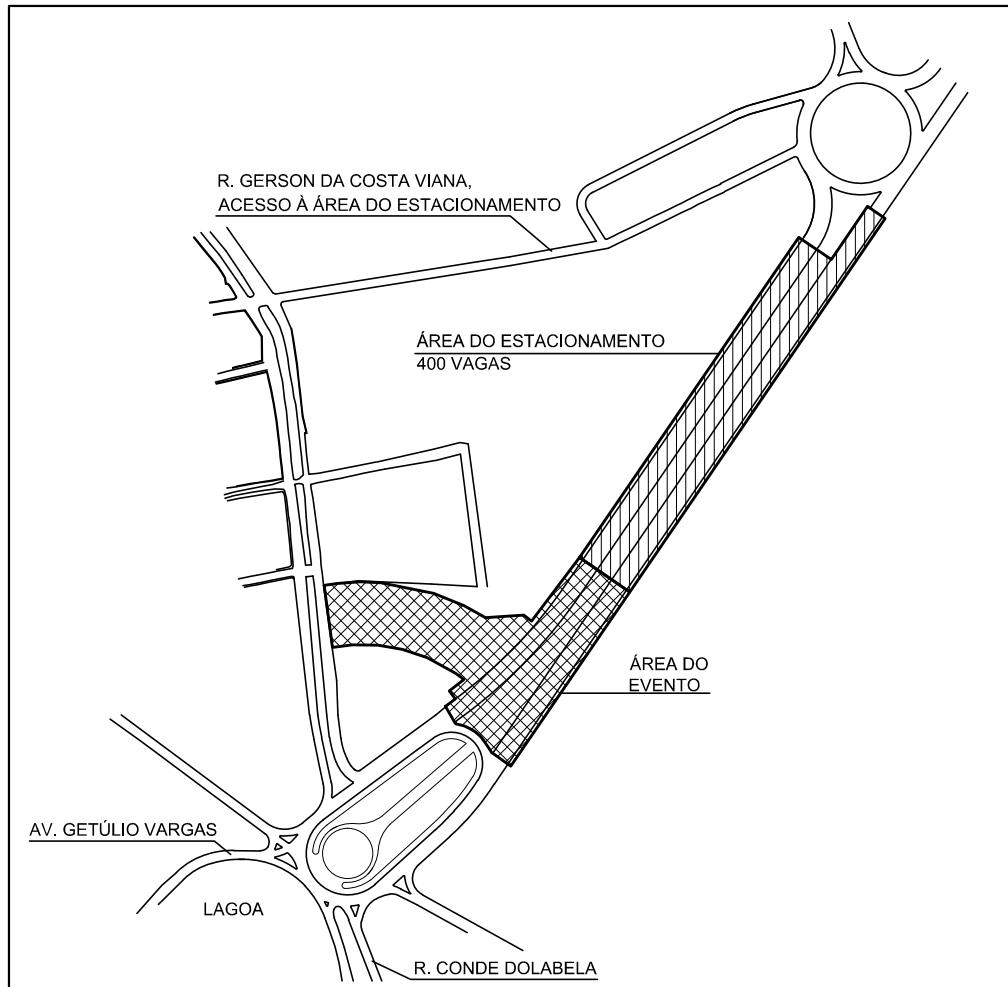

PLANTA DE LOCALIZAÇÃO  
ESCALA 1:5000

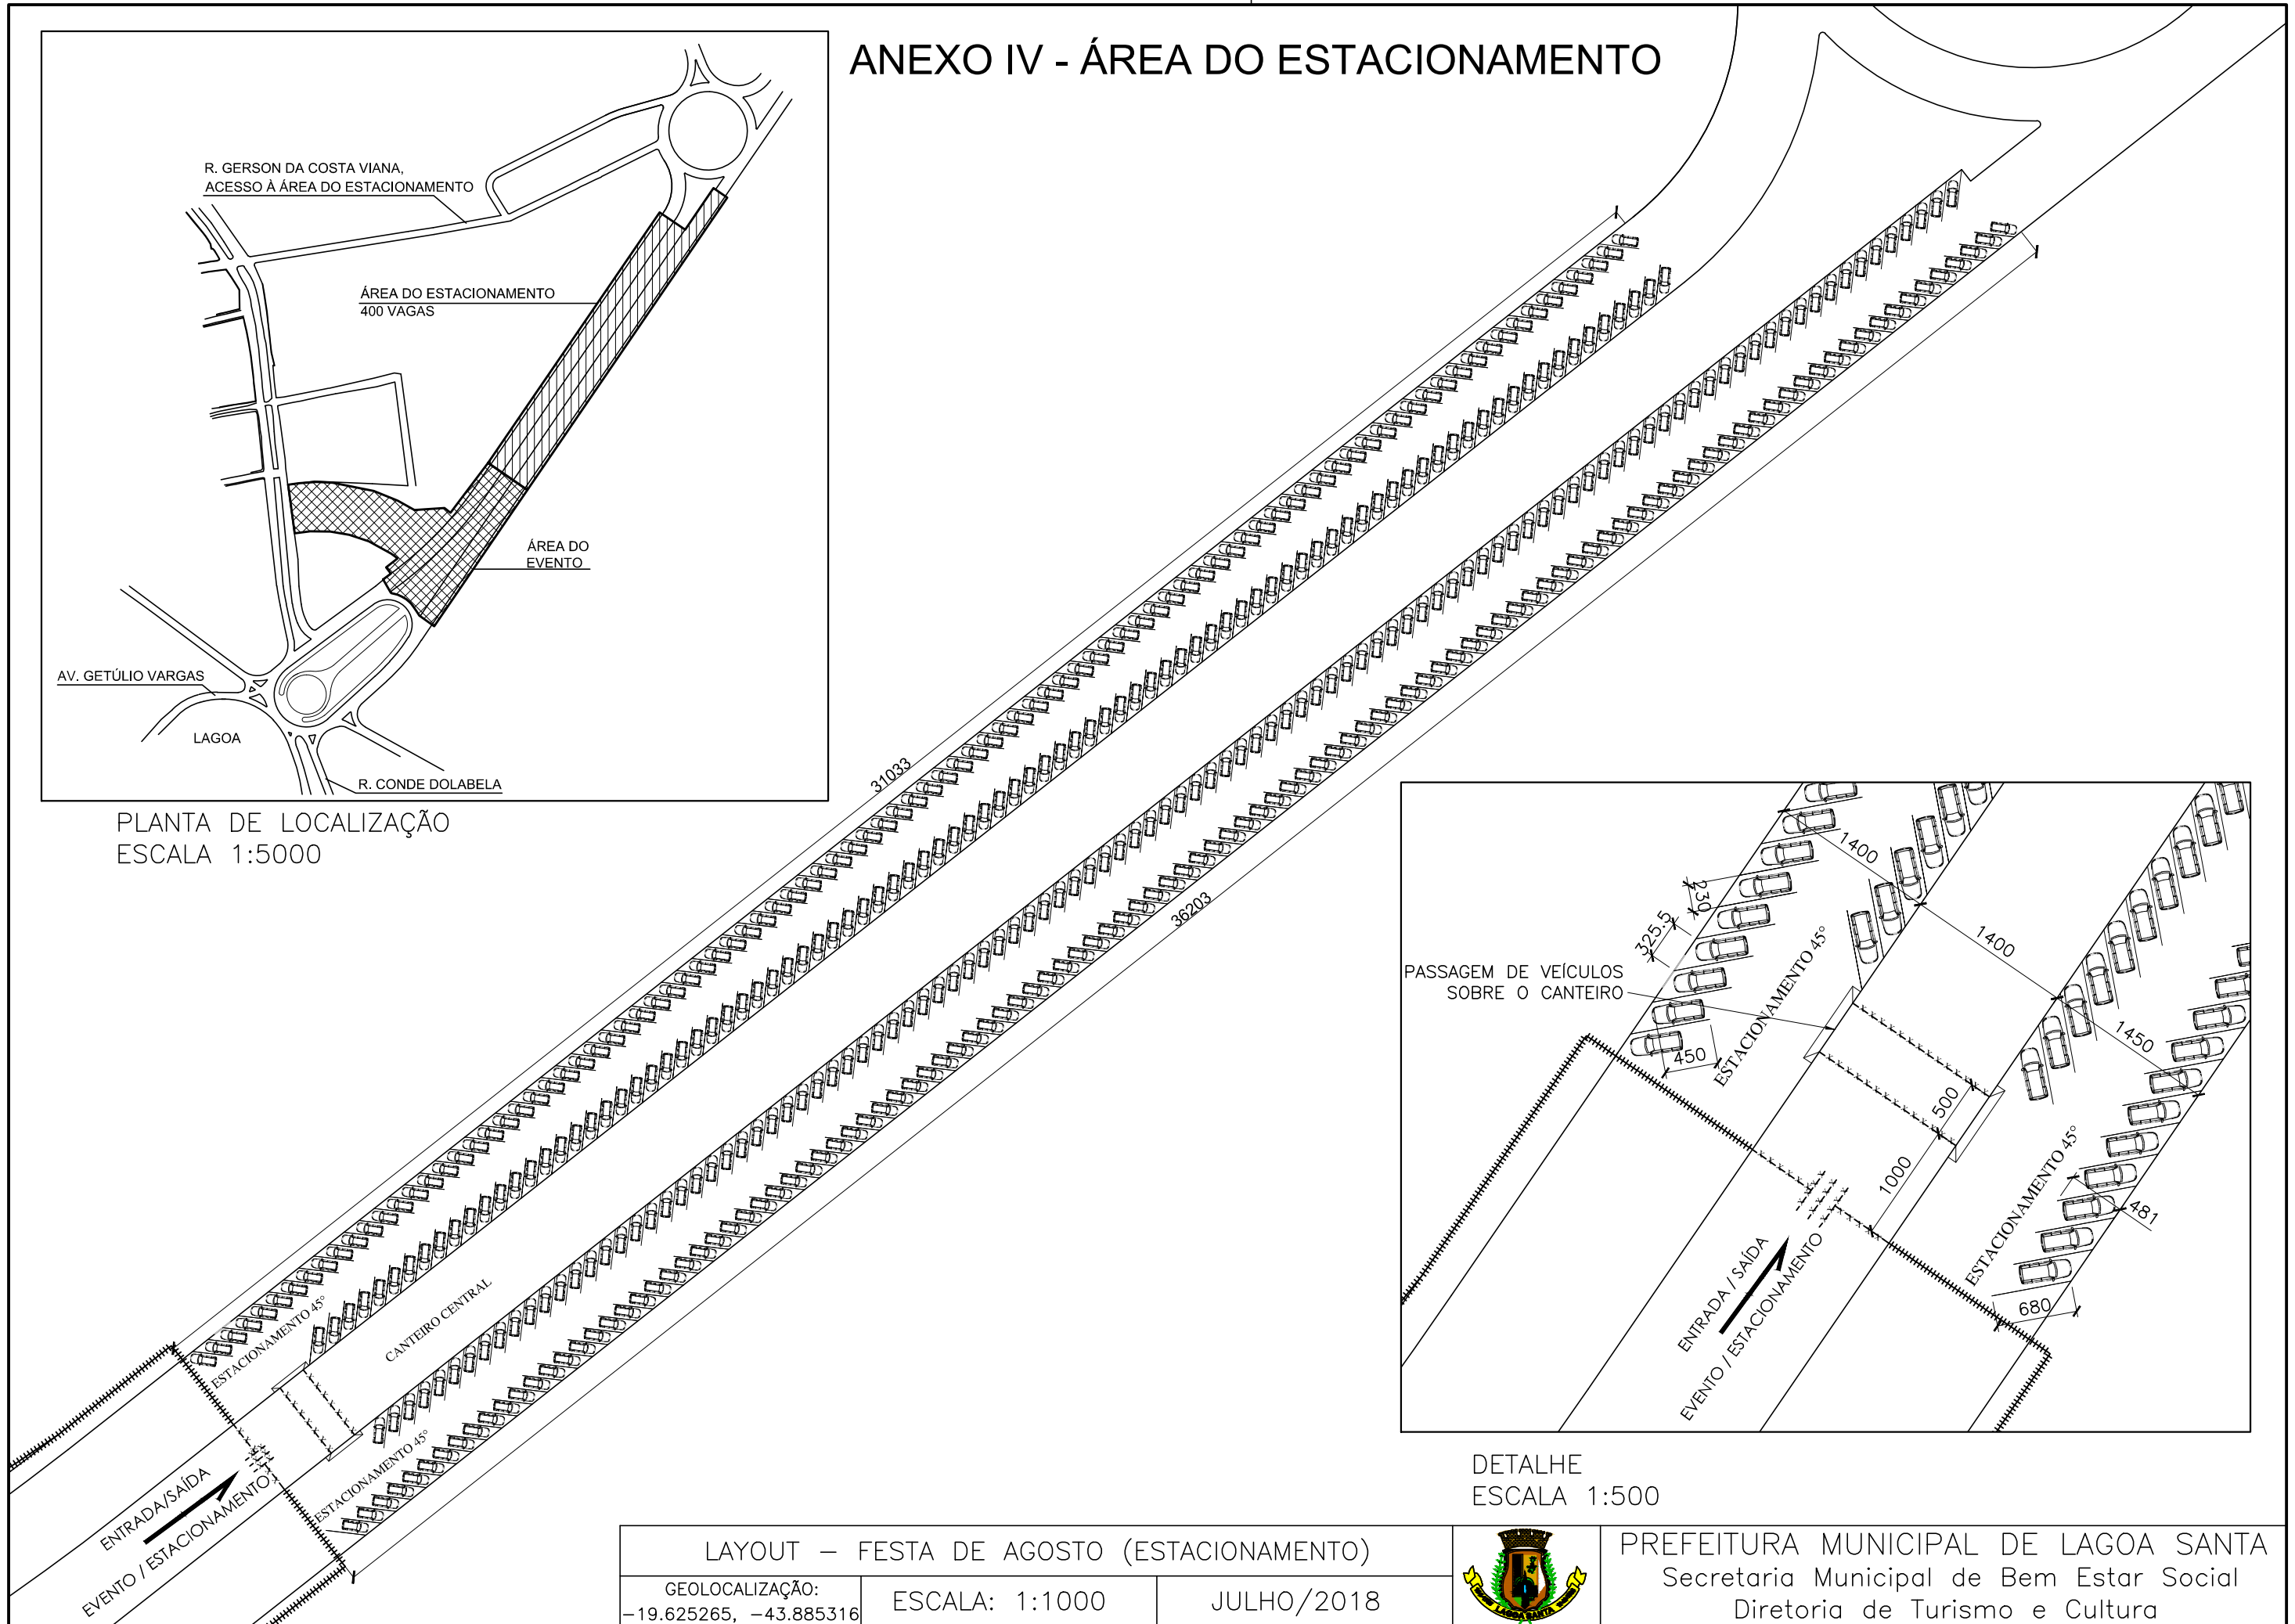

DETALHE  
ESCALA 1:500

LAYOUT – FESTA DE AGOSTO (ESTACIONAMENTO)

GEOLOCALIZAÇÃO:  
-19.625265, -43.885316

ESCALA: 1:1000

JULHO/2018



PREFEITURA MUNICIPAL DE LAGOA SANTA  
Secretaria Municipal de Bem Estar Social  
Diretoria de Turismo e Cultura