
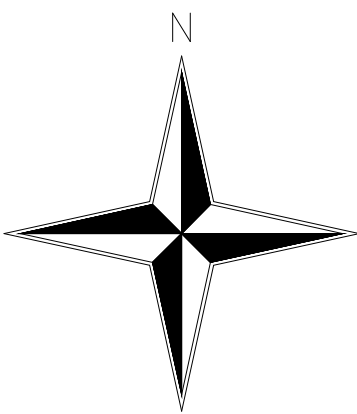


MG-010 – ACESSO A LAGOA SANTA  
AVENIDA SALGADO FILHO  
NOVO ACESSO A CIAAR  
BAIRRO VILA ASAS  
LAGOA SANTA – MG  
LOCAL : 80128

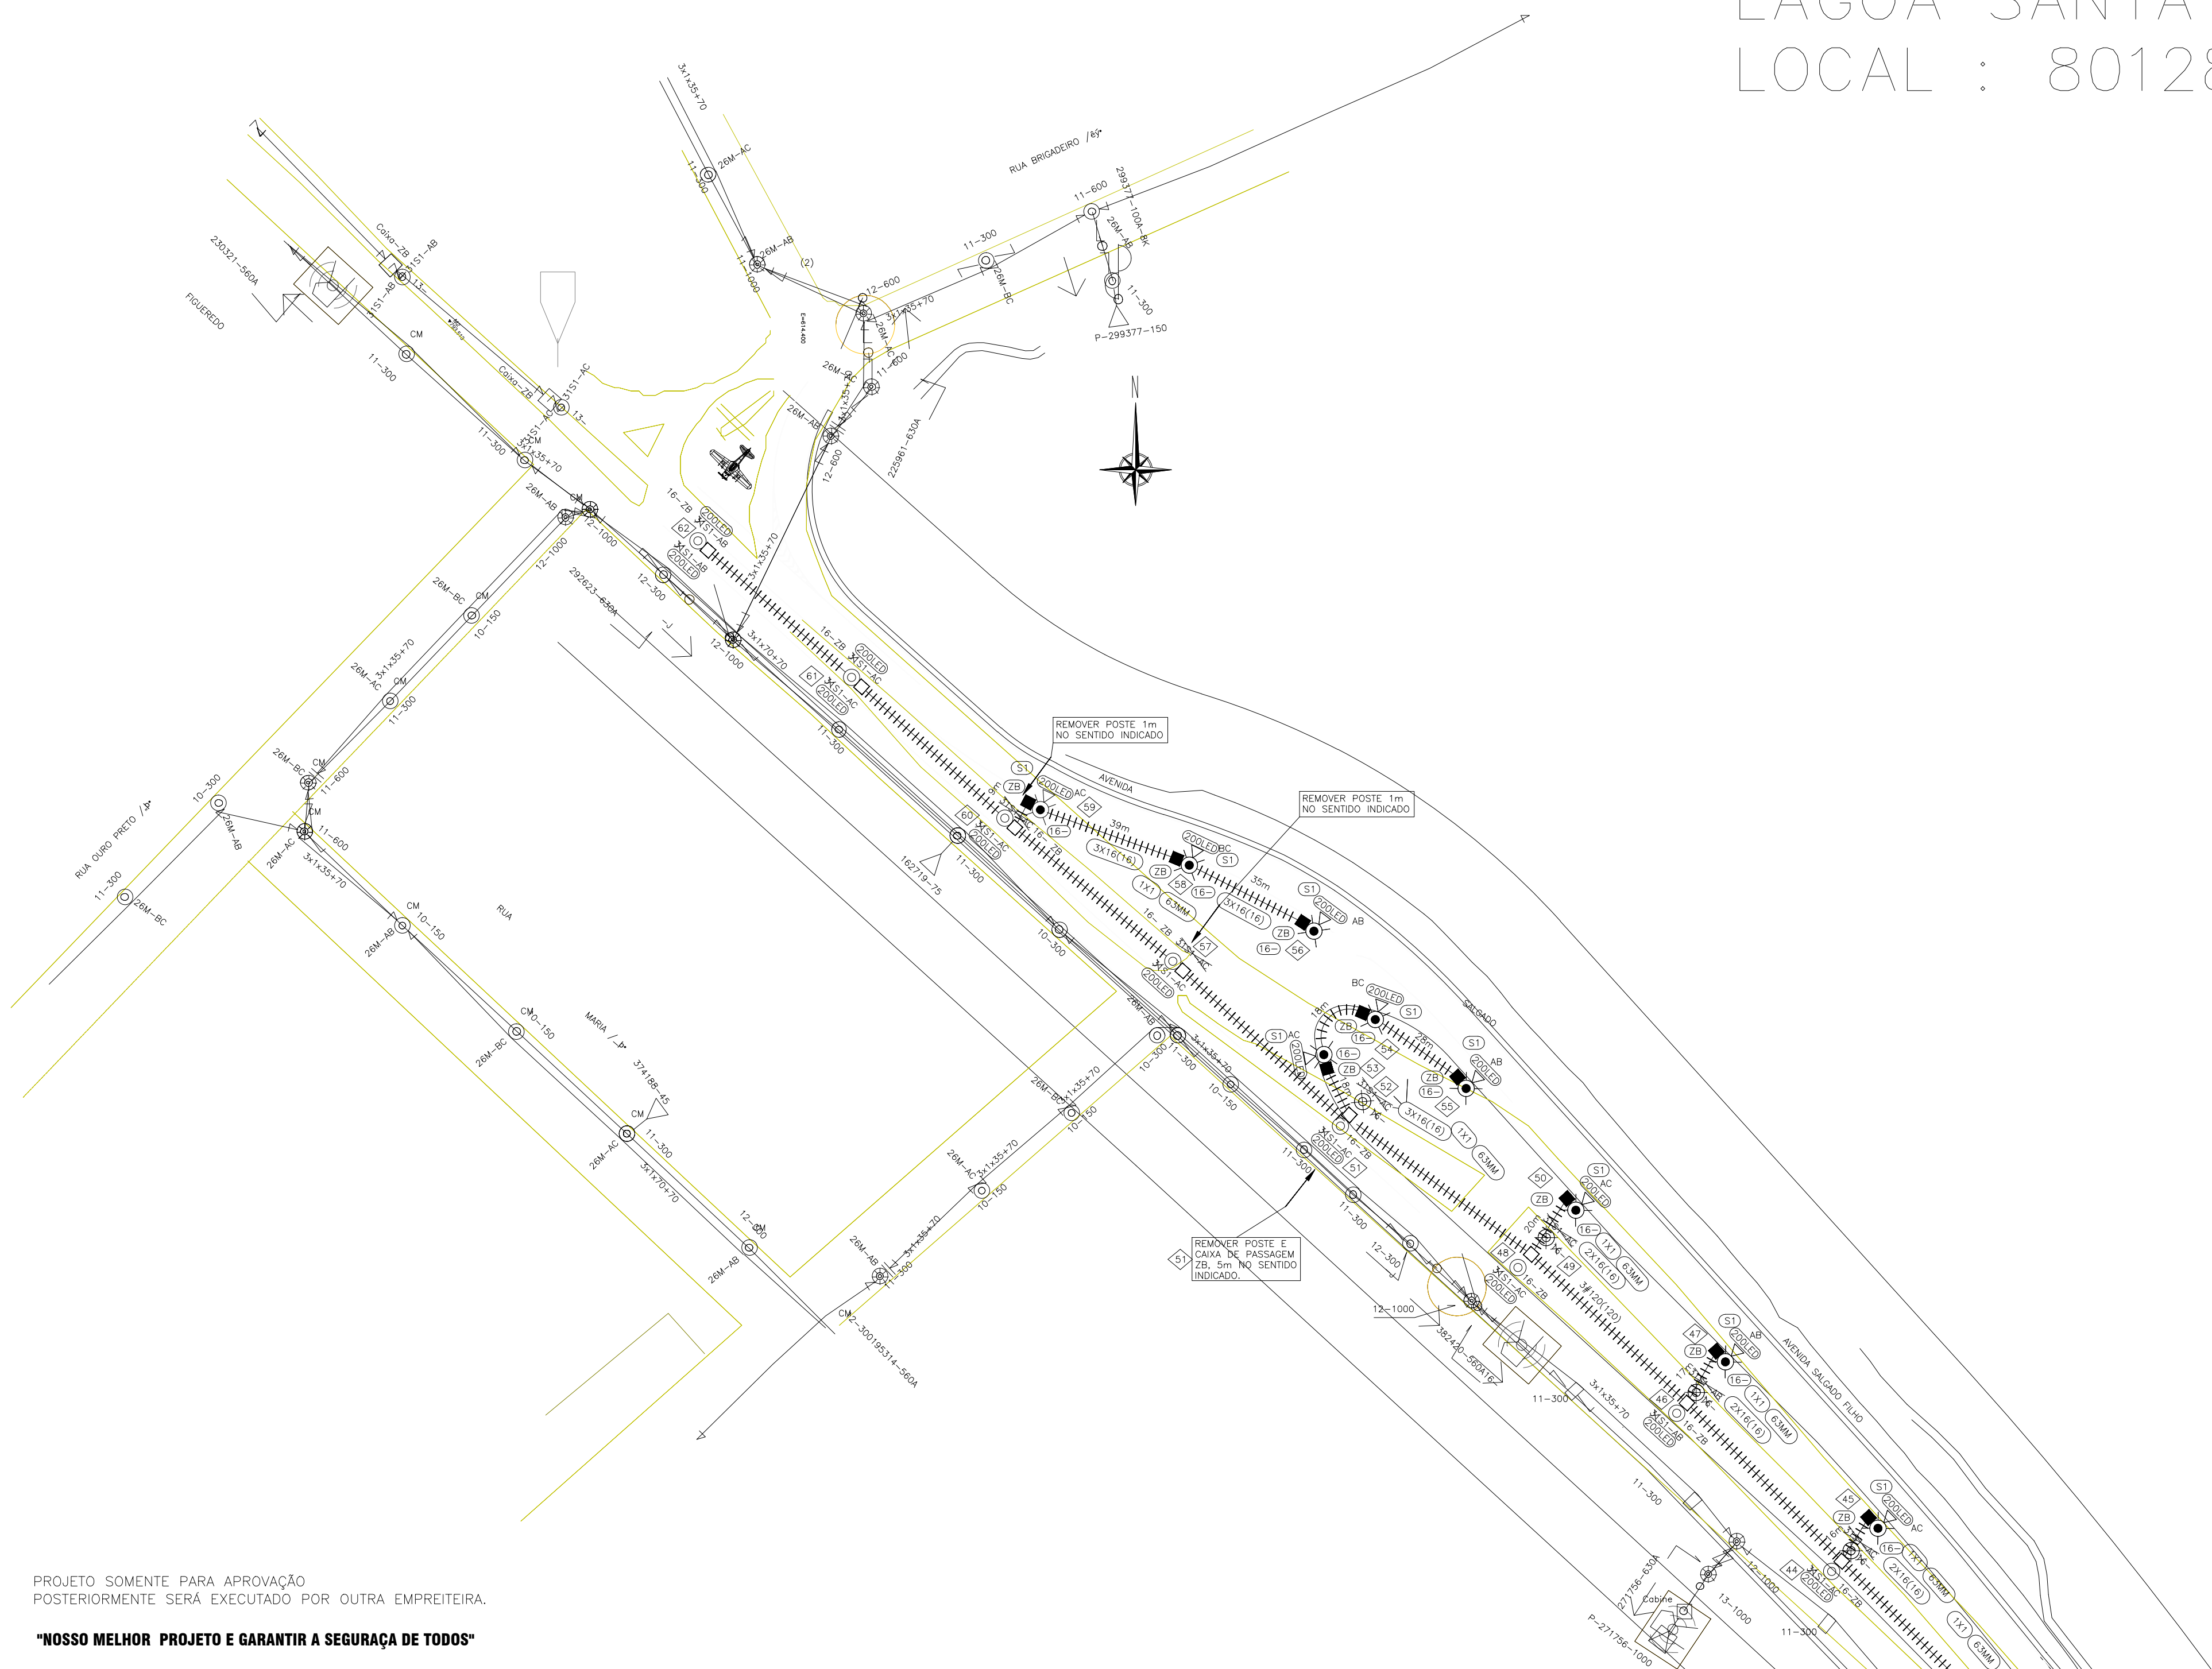

CONSUMIDOR: PREFEITURA MUNICIPAL DE LAGOA SANTA  
CNPJ: 73.357.469/0001-56  
ENDEREÇO: RUA SÃO JOÃO, Nº 290 – CENTRO  
CEP: 33.400-000  
MUNICÍPIO: LAGOA SANTA-MG  
TELEFONE: (31) 3688-1300  
N. CLIENTE CEMIG: 7000009502

10.1

PROJETO SOMENTE PARA APROVAÇÃO.  
POSTERIORMENTE SERÁ EXECUTADO POR OUTRA EMPREITEIRA.

"NOSSO MELHOR PROJETO E GARANTIR A SEGURANÇA DE TODOS"

CLASSIFICAÇÃO	ALTERAÇÕES			
	a			
	b			
	c			
APROV.		VISTO	FEITO	DATA

NOTAS:  
1 – NÃO HÁ IMPACTO AMBIENTAL QUE JUSTIFIQUE QUALQUER LICENÇA.  
2 – OS POSTES PROJETADOS E NÃO ESPECIFICADOS SÃO DE 11m 300daN.  
3 – OBRIGATÓRIO ENCASTAMENTO COM PROFUNDIDADE AUMENTADA (PA=1,8m) PARA POSTES PROJETADOS COM RESISTÊNCIA NOMINAL DE 300daN.  
4 – PROJETO SEM INTERFERÊNCIA COM OUTRAS EMPRESAS DE SERVIÇO PÚBLICO.



**André Gomes**  
Engenharia

RT e PROJETO

ANDRÉ EDUARDO DO NASCIMENTO GOMES  
CREA MG-132.837/D

RUA JUNGUINHOS, 1033 - APTO 302 - NOVA SERRA - BH - MG CEP: 30421-300 Tel: (31) 99788-8780 / 3243-7339 CNPJ: 19.556.637/0001-40	
VISTO	VISTO
ASSIN. MATRÍCULA	ASSIN. MATRÍCULA
APROV.	APROV.
ASSIN. MATRÍCULA	ASSIN. MATRÍCULA
DATA	DATA
ELABORAÇÃO DO PROJETO: 23/05/2019	

EFICIENTIZAÇÃO E MODERNIZAÇÃO PARA ATENDER  
REMODELAÇÃO NA AVENIDA SALGADO FILHO ACESSO  
AO CIAAR, BAIRRO VILA ASAS – NO MUNICÍPIO DE  
LAGOA SANTA- MG  
OBRA PARTICULAR

ESC.: 1:1000

Nº

FOLHA 3/3

ARG.

OST01S01