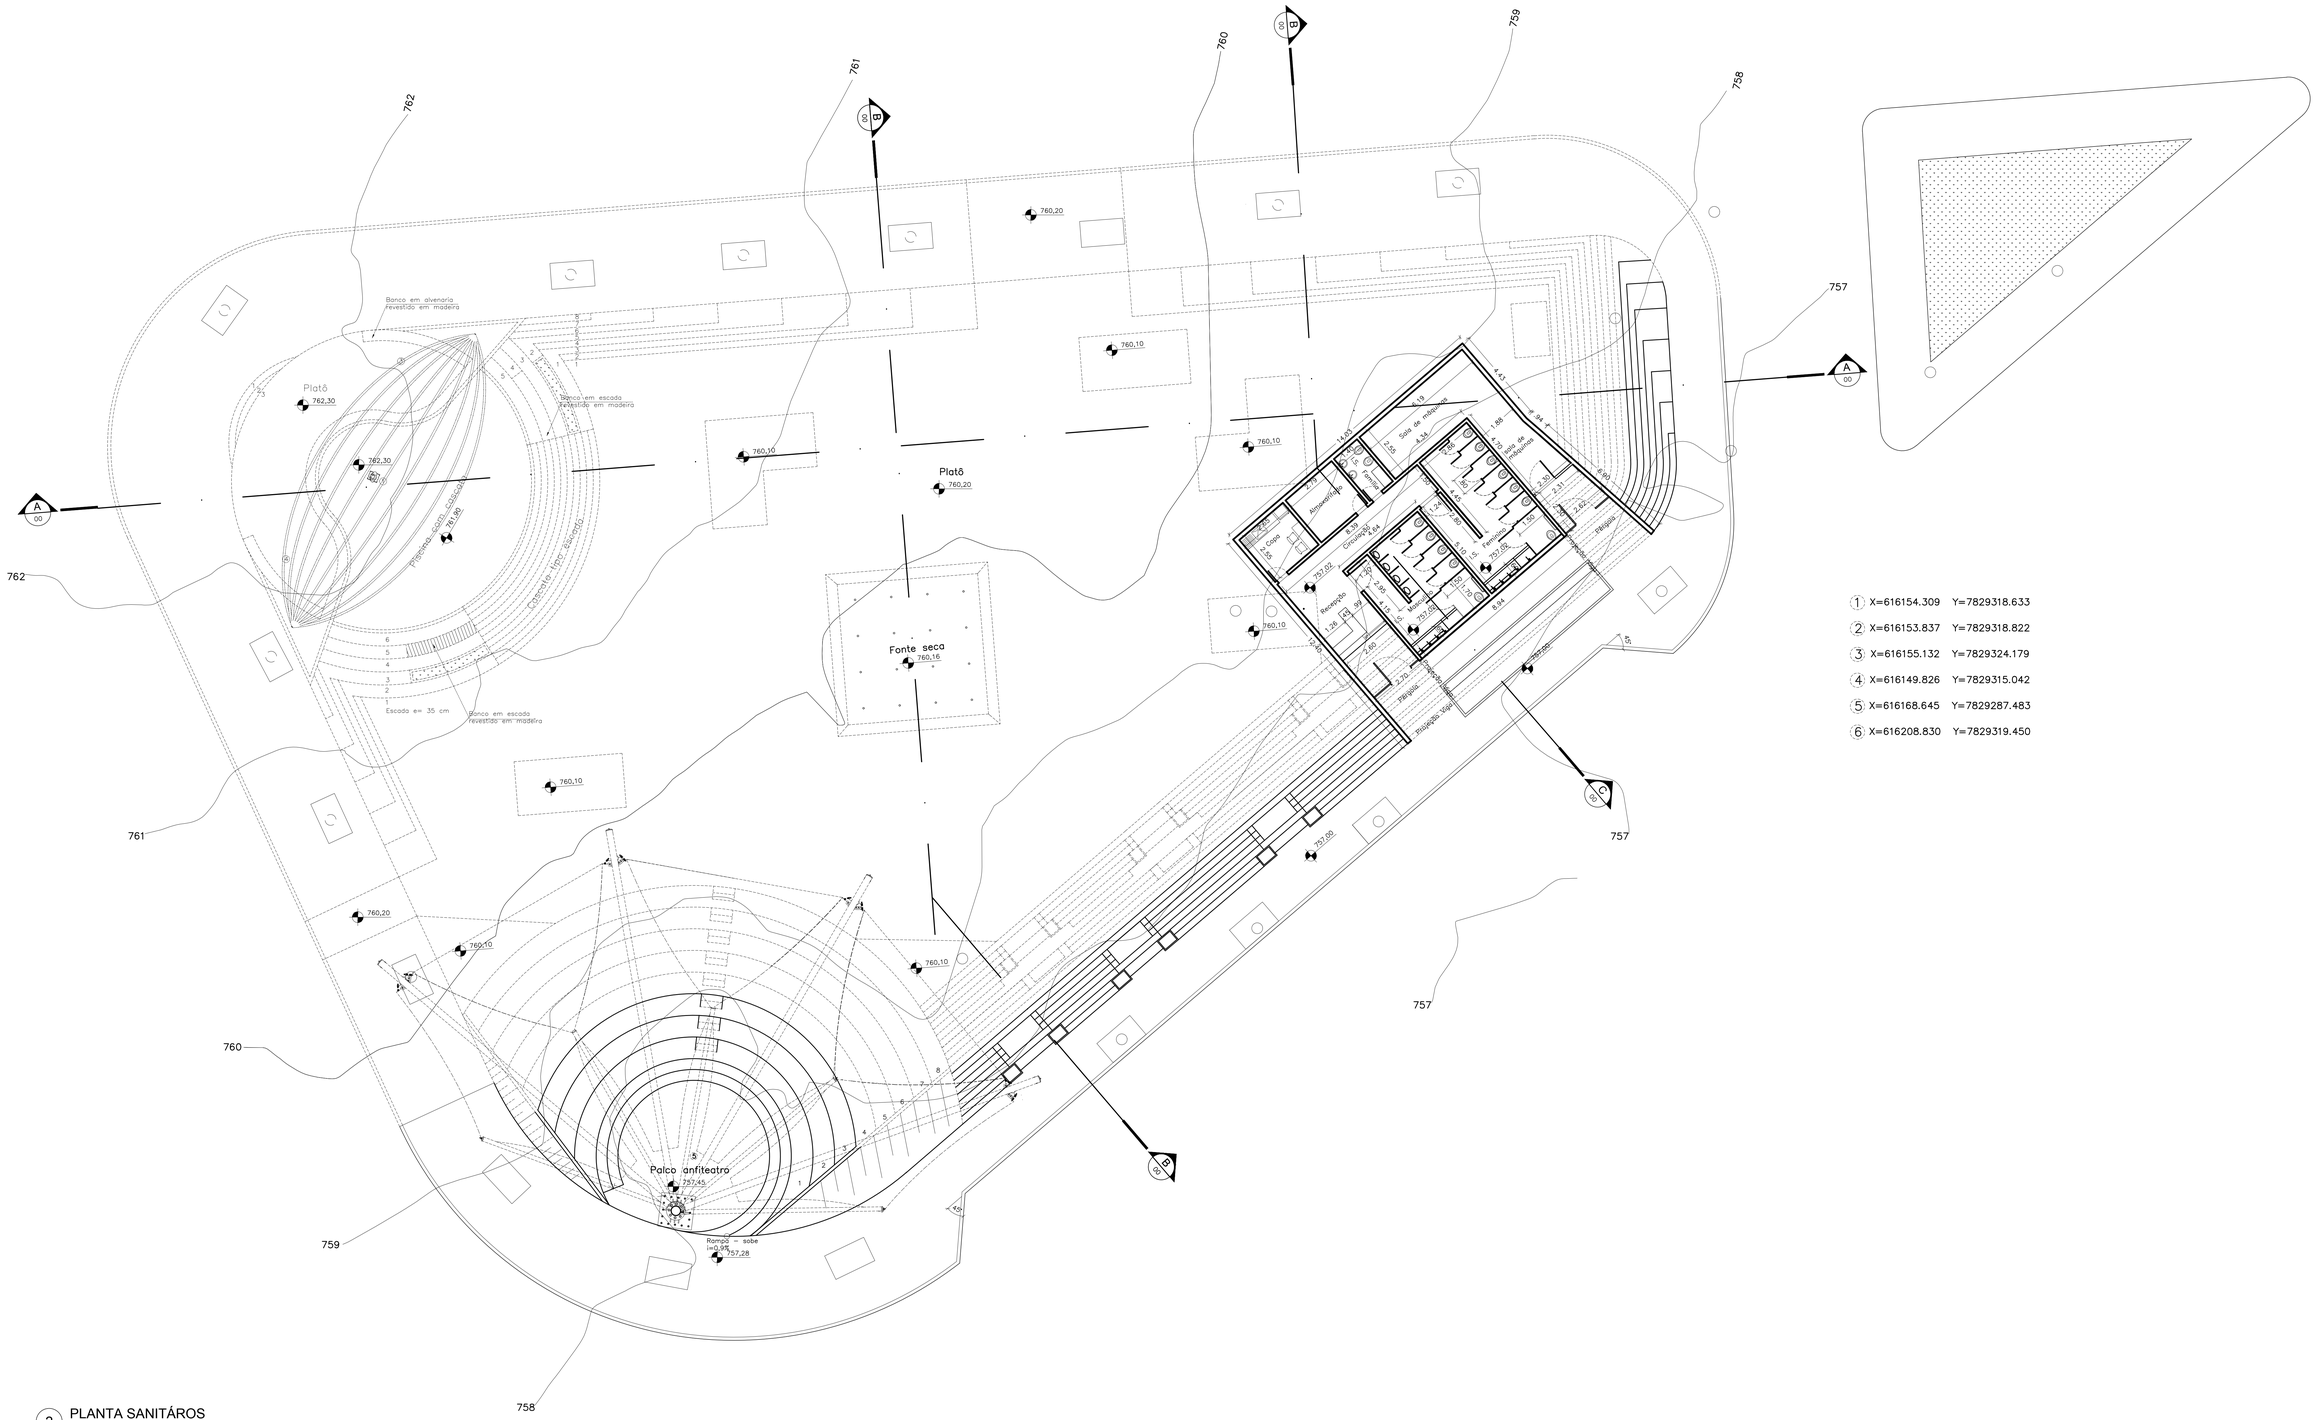
Platô
762,30
762,30
762,30
Banco em alvenaria revestido em madeira
Banco em escada revestido em madeira
Escada em 35 cm
Banco em escada revestido em madeira
760,10
760,10
760,10
760,10
760,10
760,10
760,20
760,20
Platô
760,20
Fonte seca
760,16
760,10
760,10
760,10
760,10
760,10
760,10