




Detalhamento p16  
ESCALA 1:25

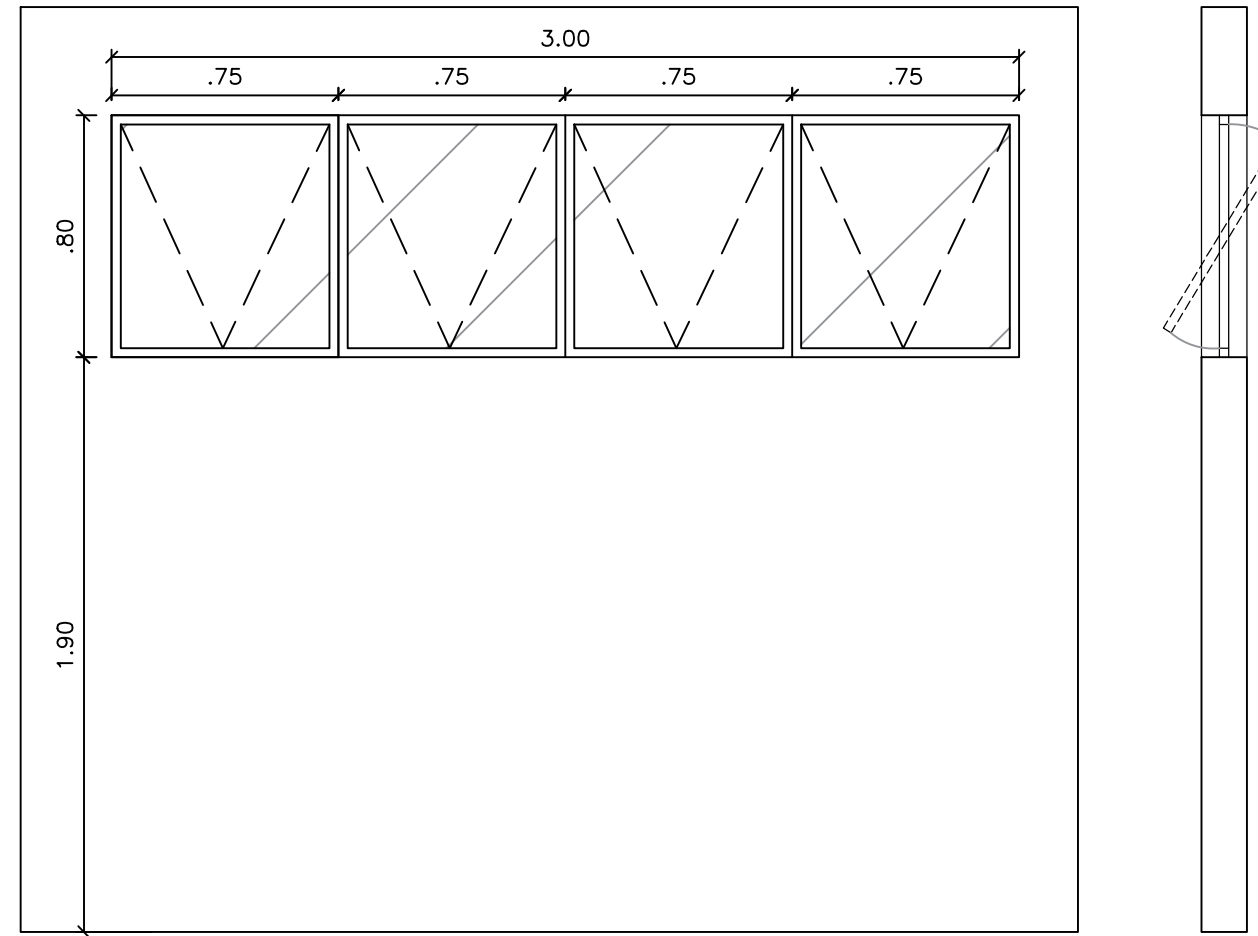


Detalhamento j1  
ESCALA 1:25

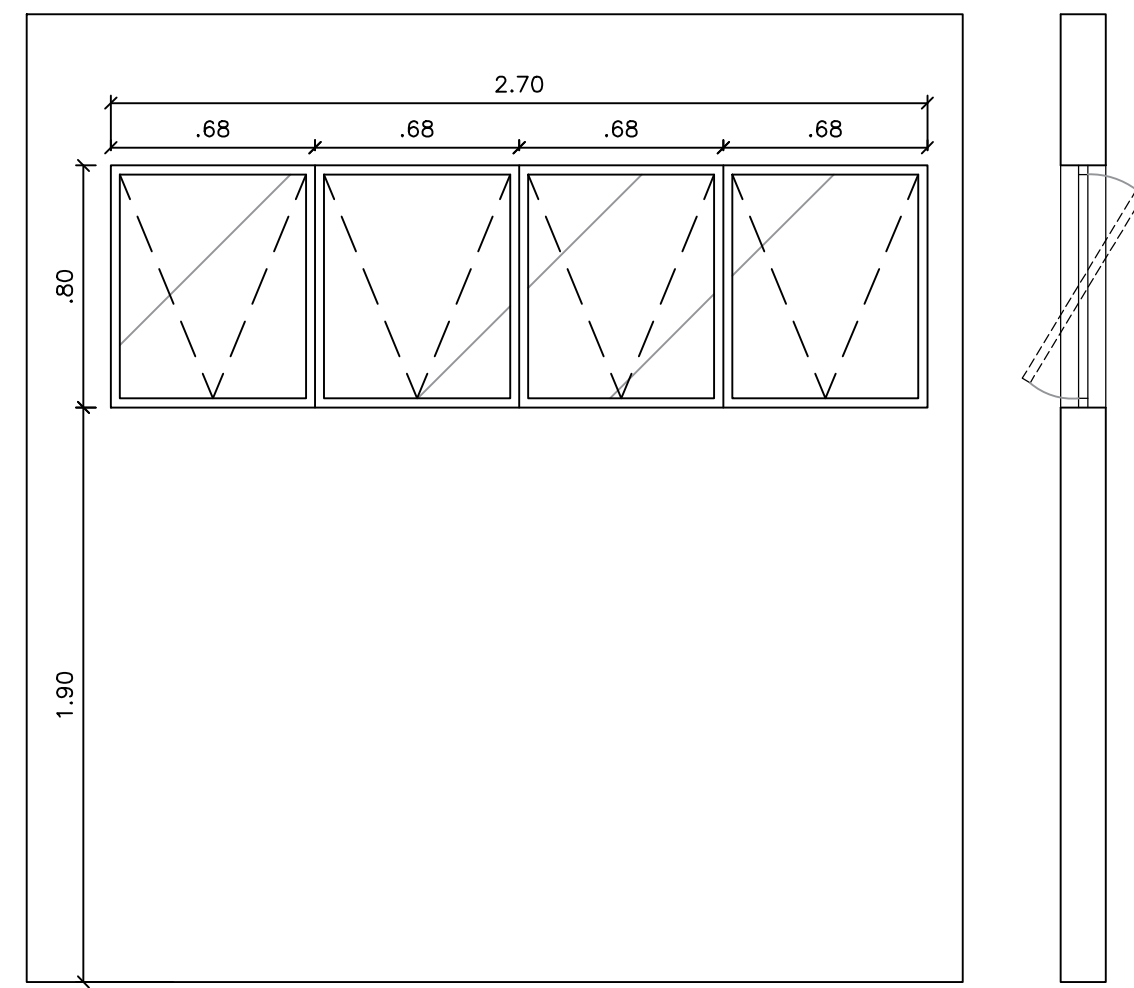


Detalhamento j2  
ESCALA 1:25

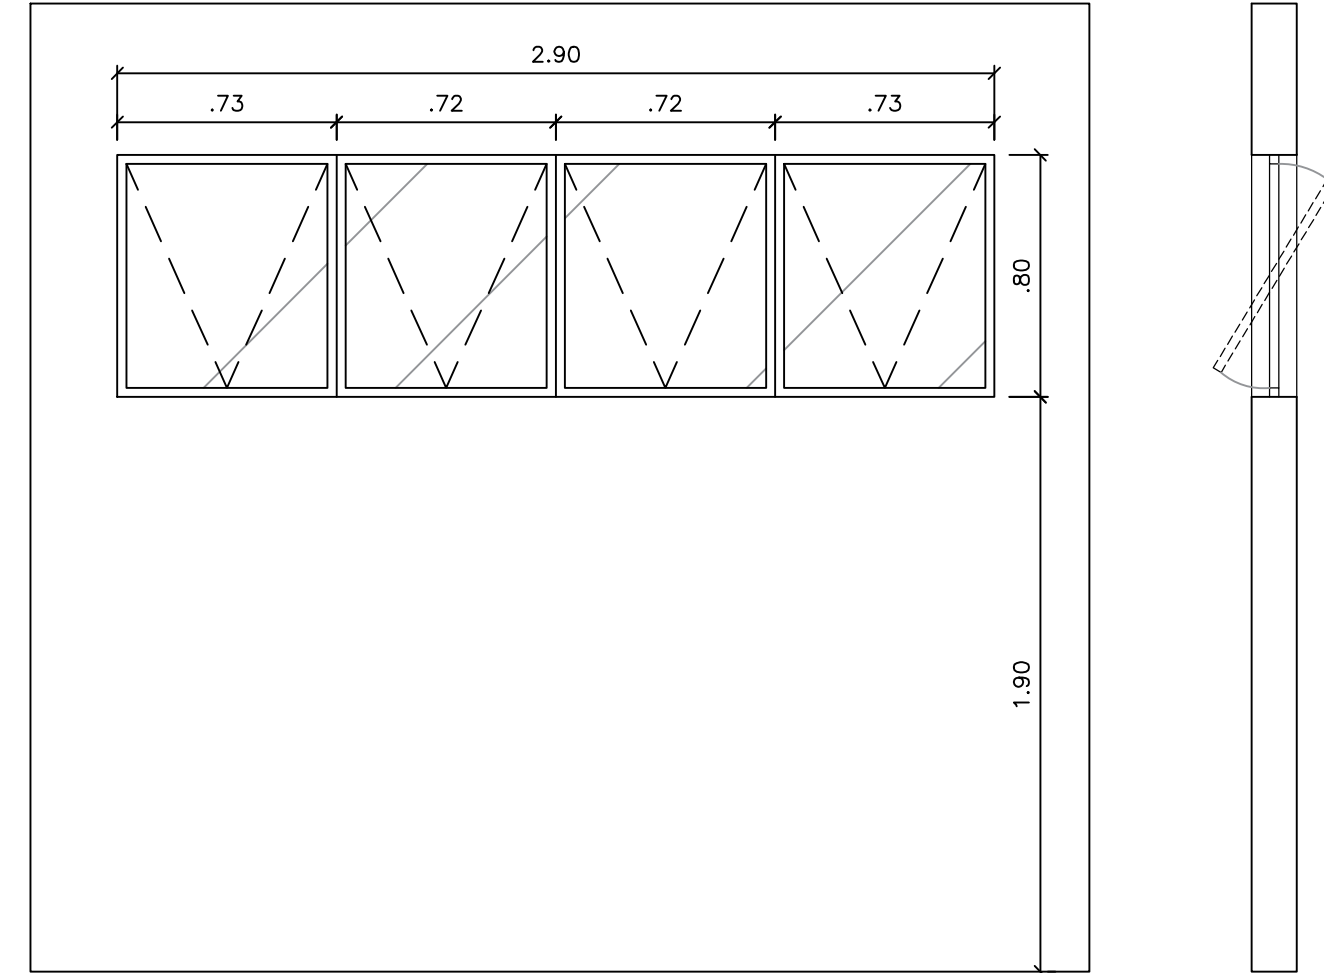



Detalhamento j3  
ESCALA 1:25

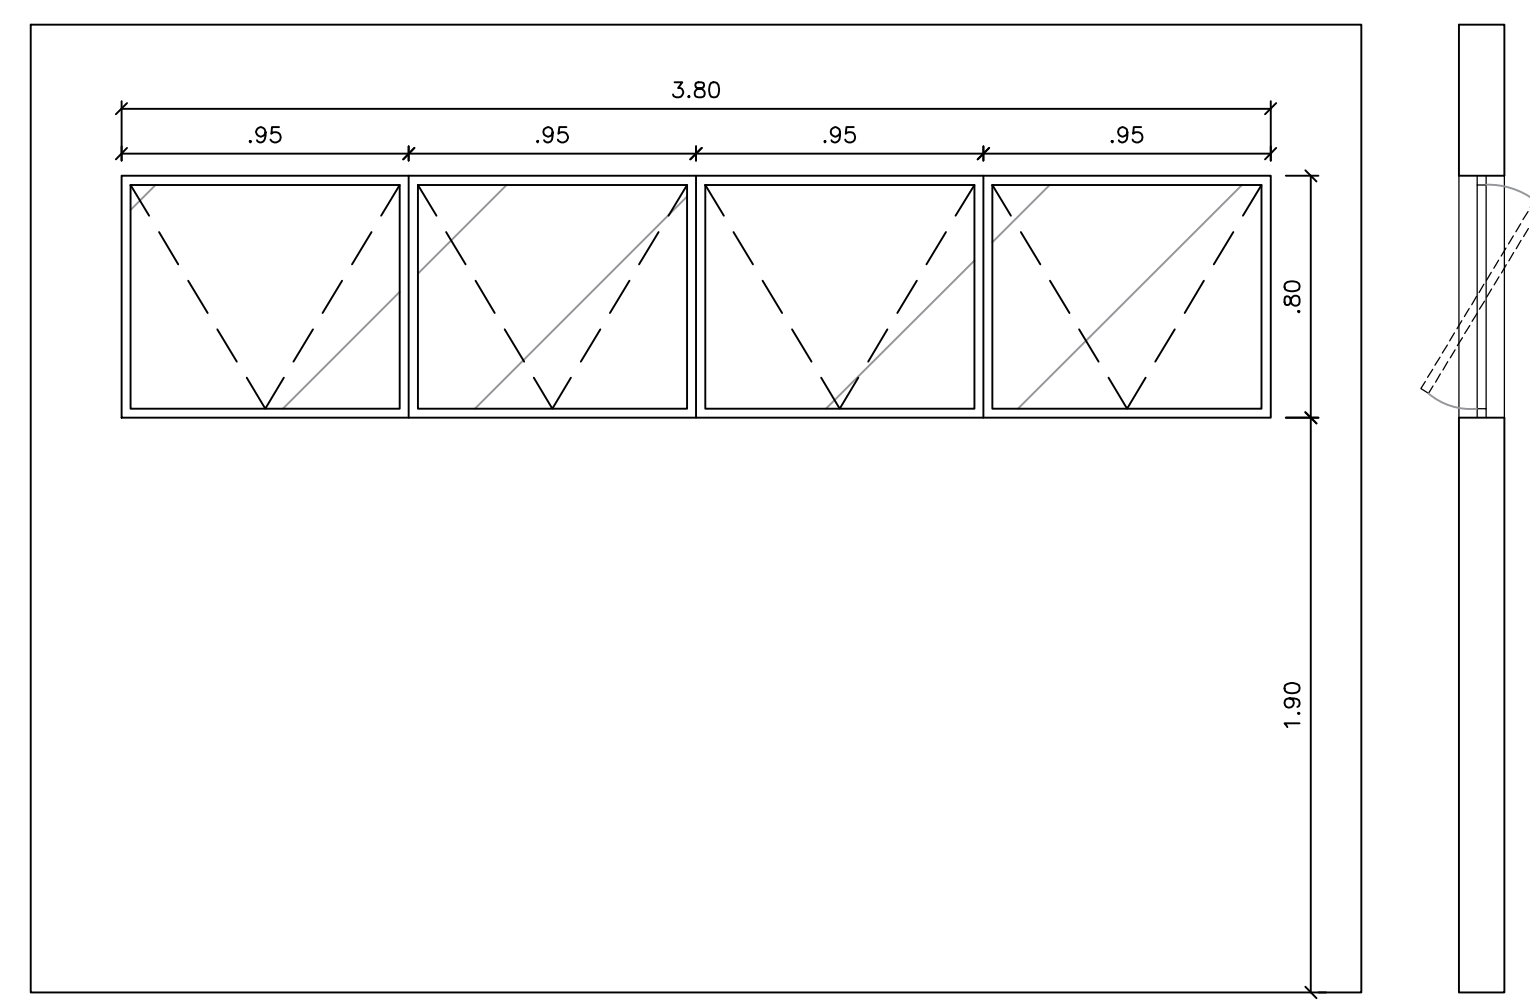


Detalhamento j4  
ESCALA 1:25

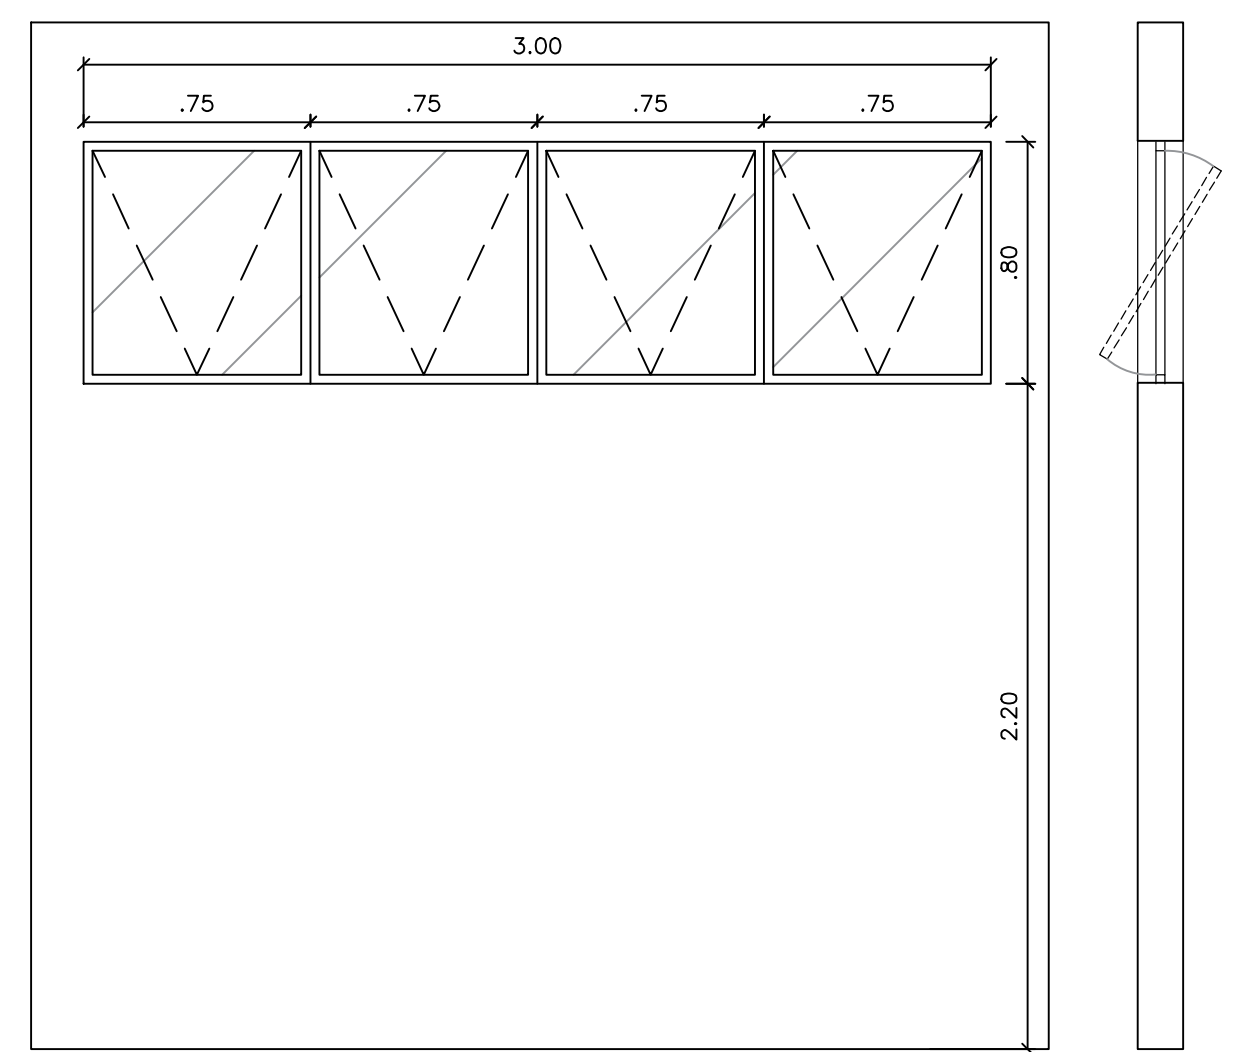


Detalhamento j5  
ESCALA 1:25

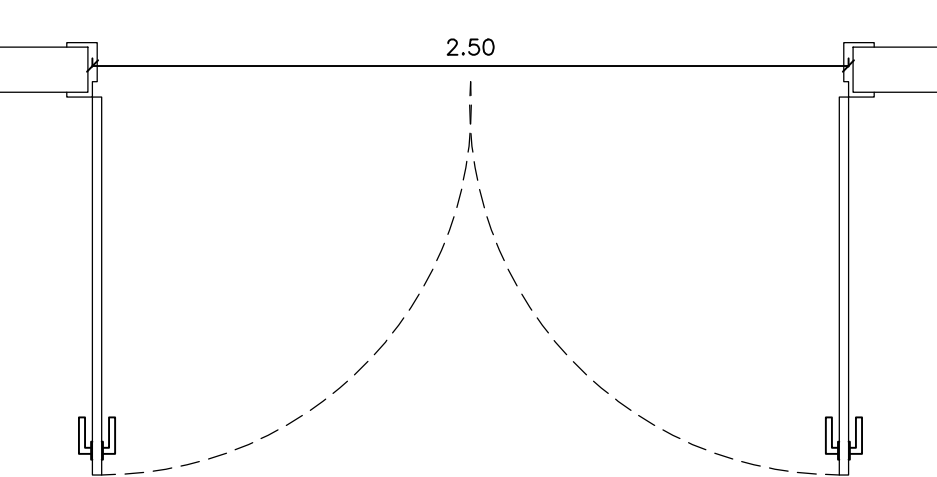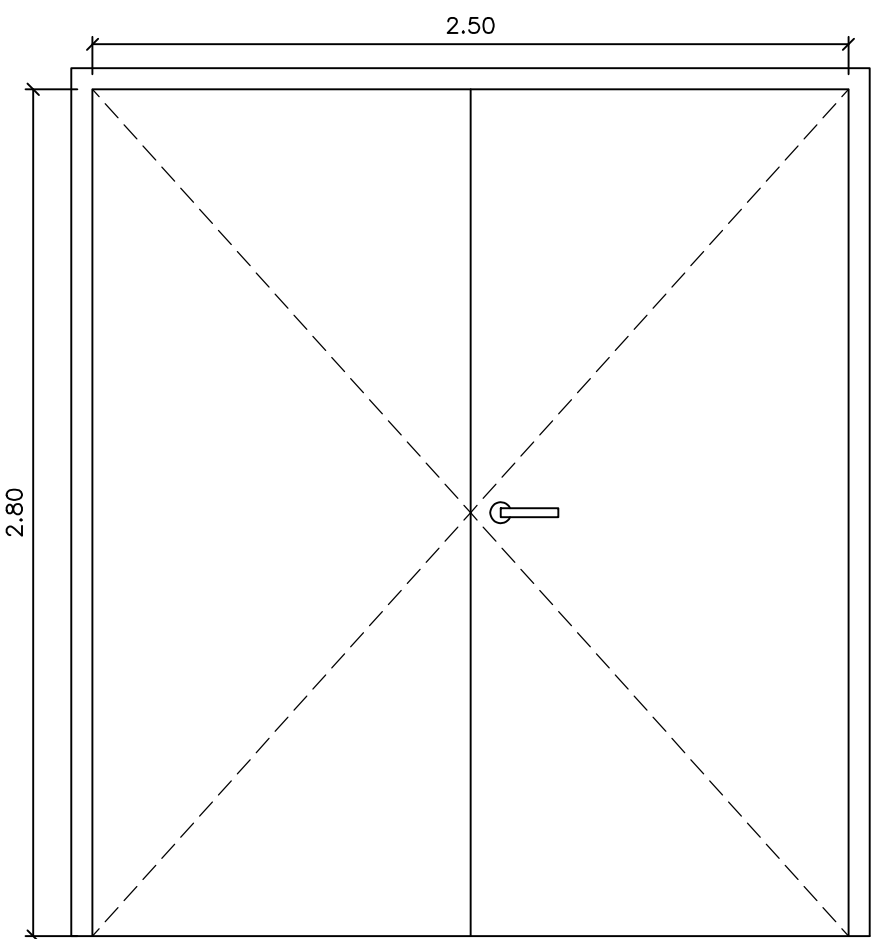


Detalhamento p17  
ESCALA 1:25

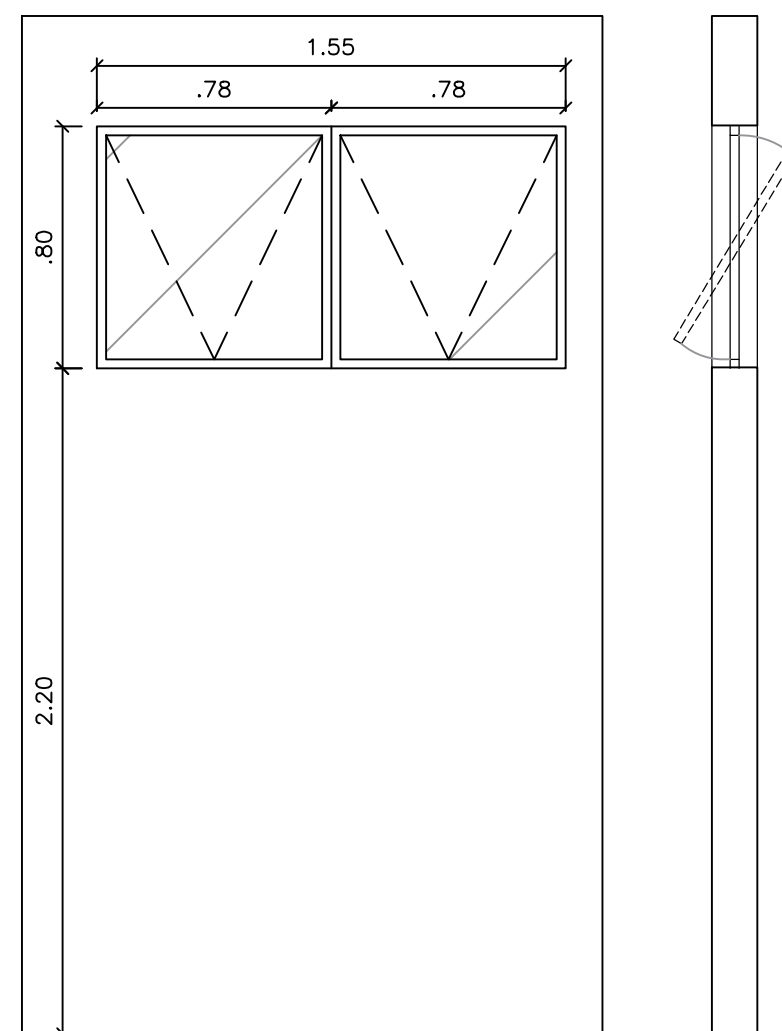


Detalhamento j6  
ESCALA 1:25

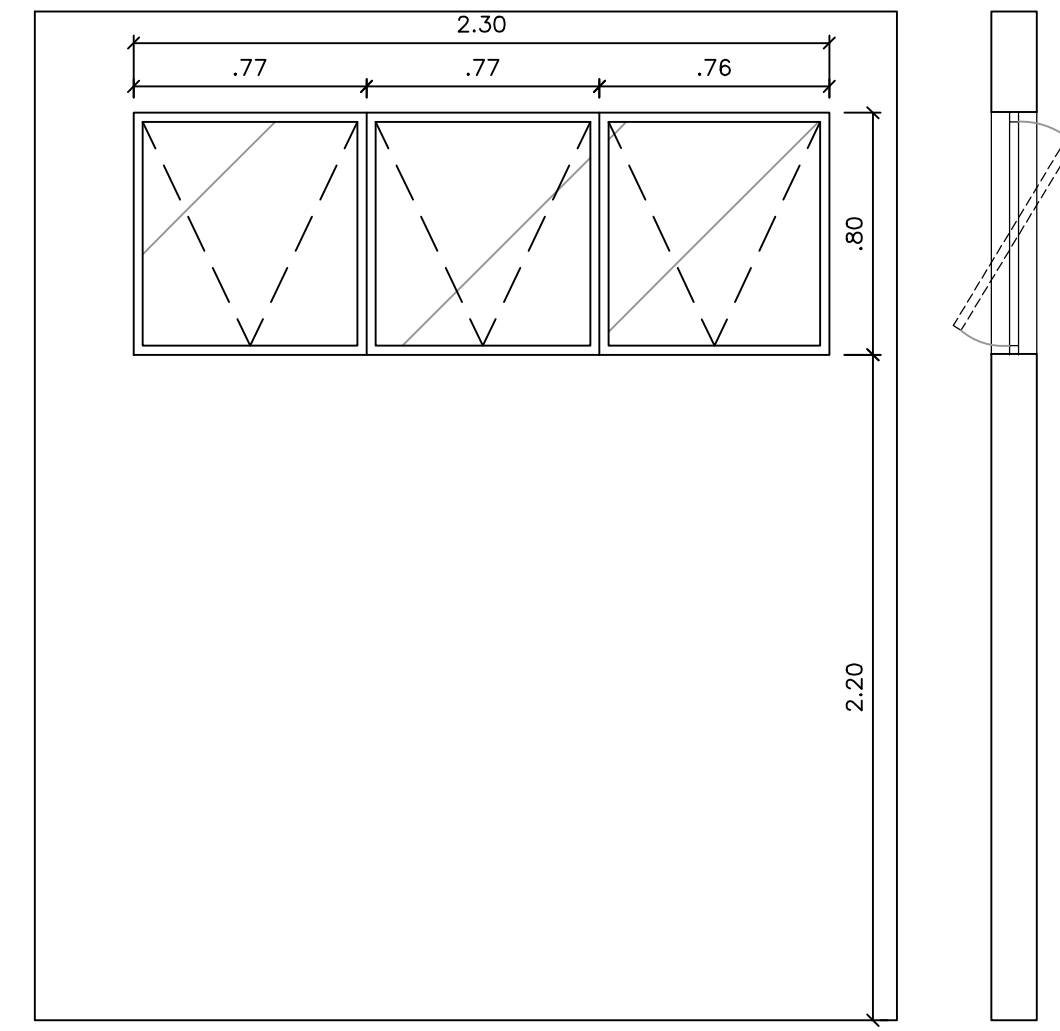


Detalhamento j7  
ESCALA 1:25

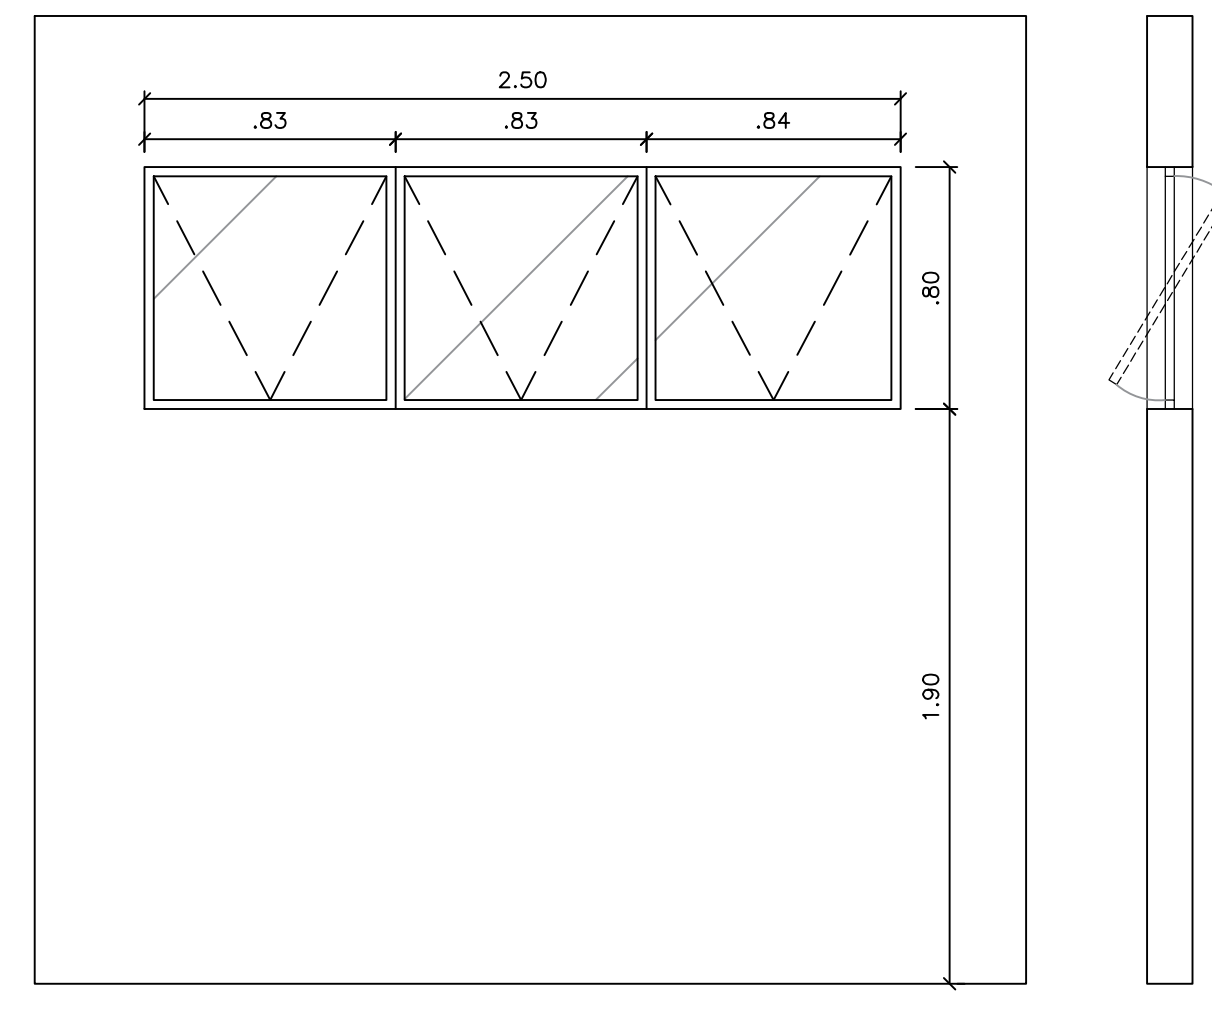


Detalhamento j8  
ESCALA 1:25

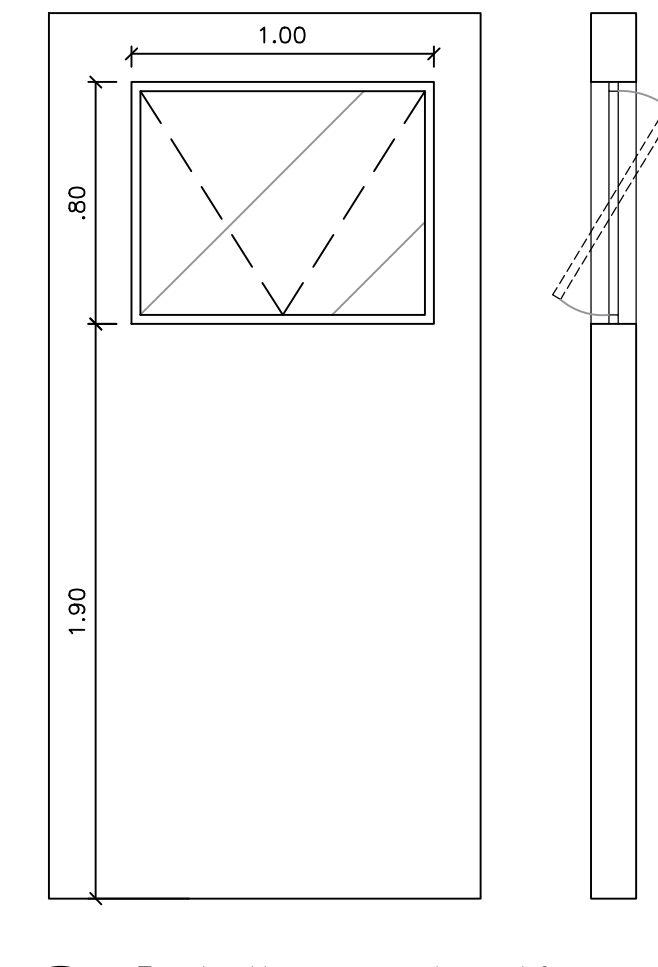


Detalhamento j9  
ESCALA 1:25

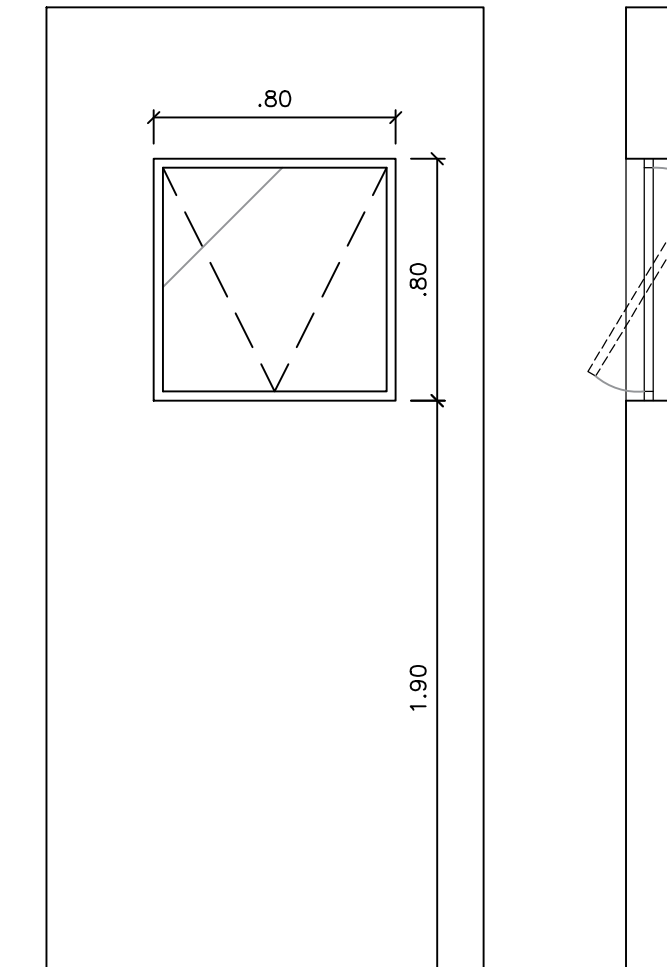


Detalhamento j10  
ESCALA 1:25

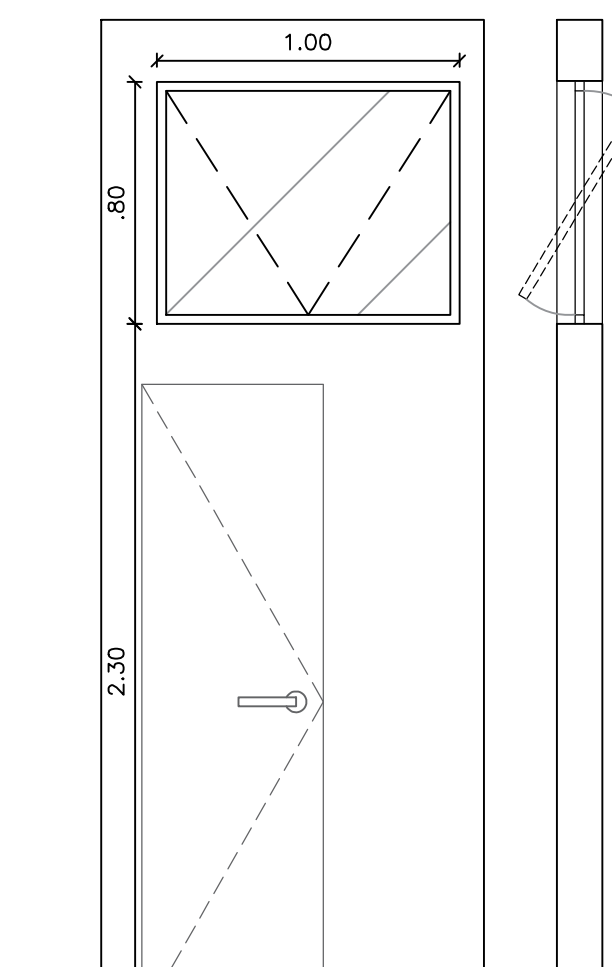


Detalhamento j11  
ESCALA 1:25

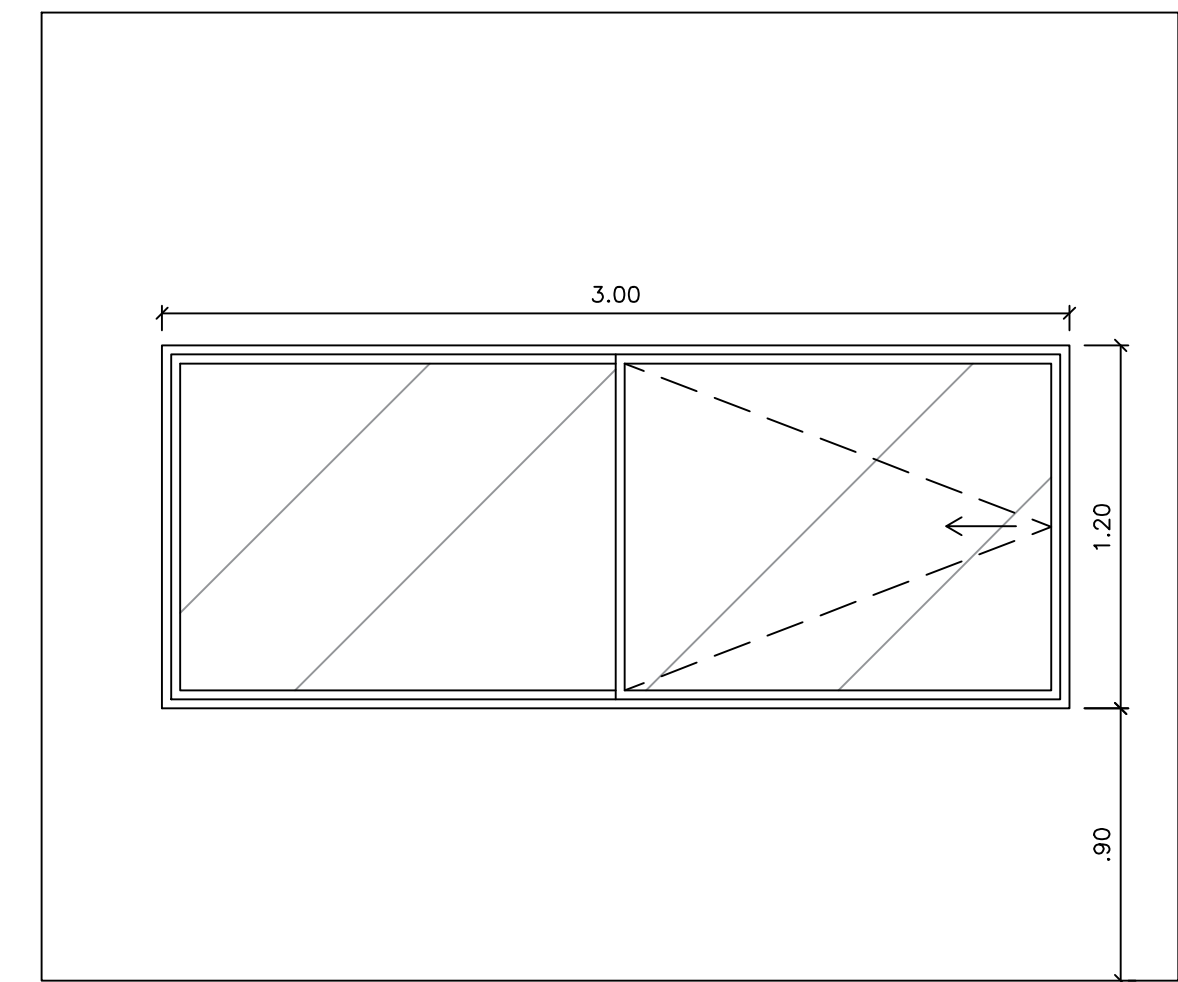


Detalhamento j12  
ESCALA 1:25

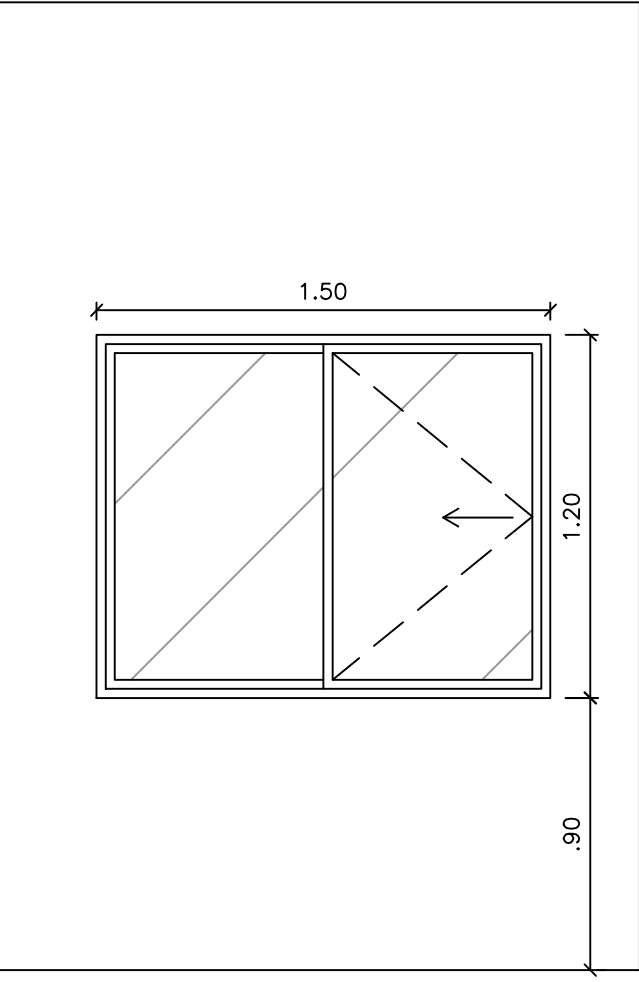


Detalhamento j14  
ESCALA 1:25

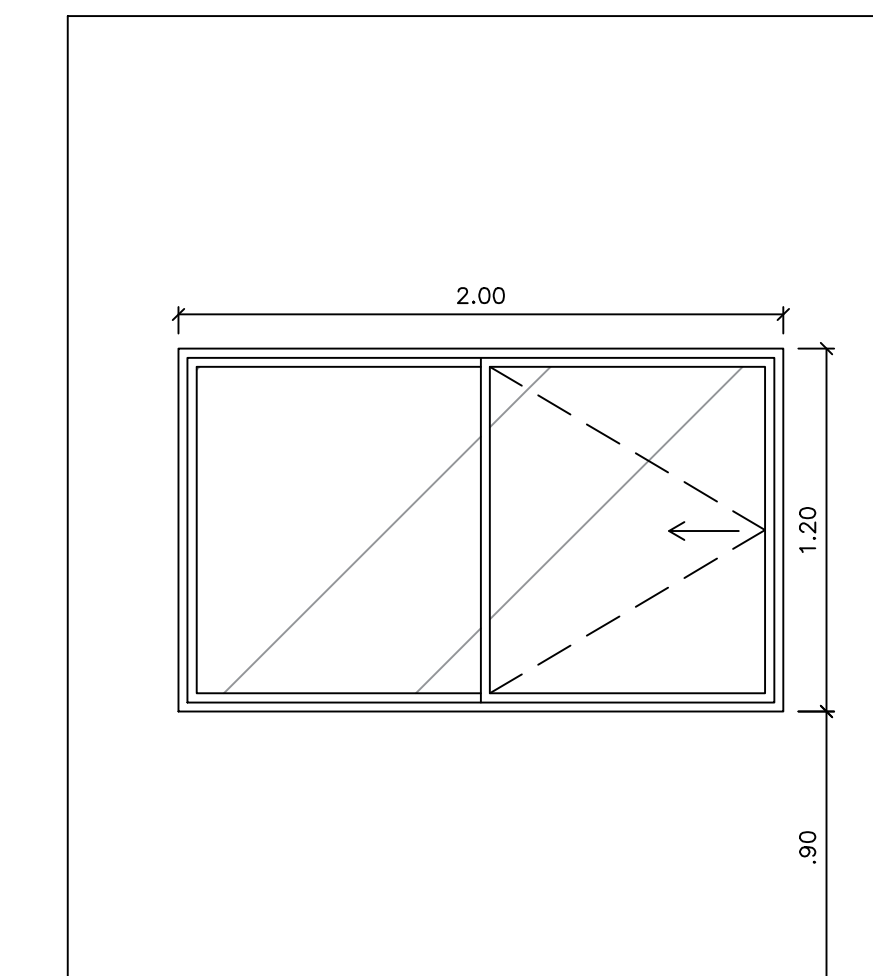


Detalhamento j15  
ESCALA 1:25

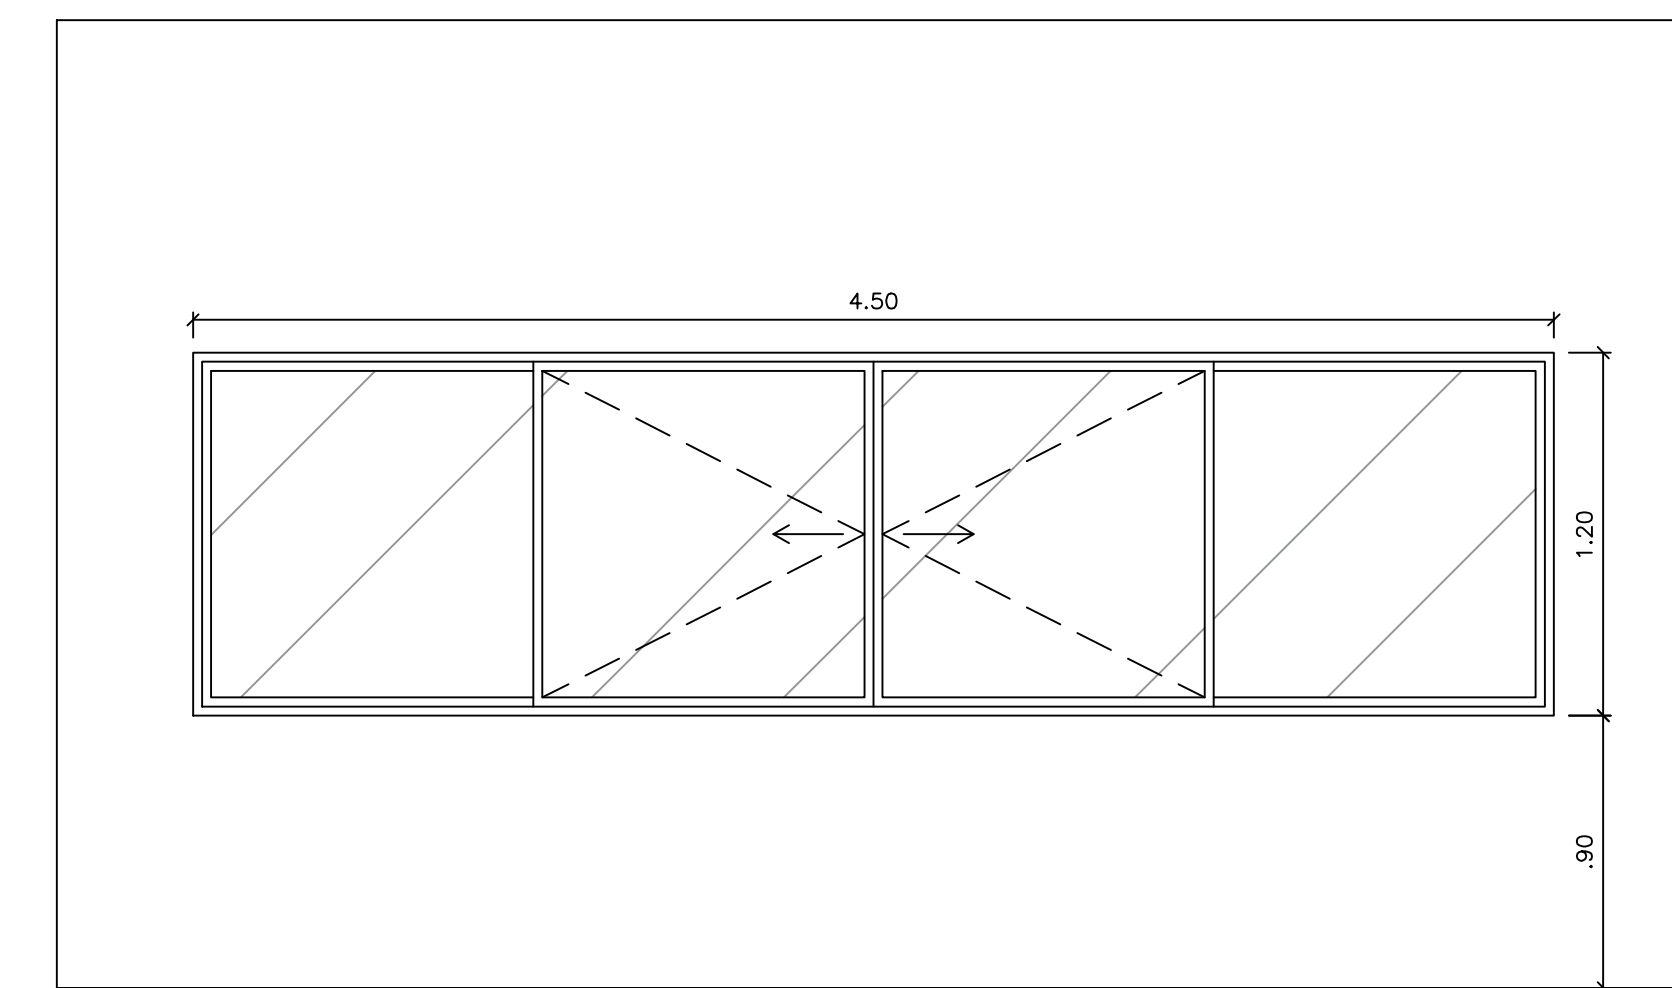


Detalhamento j16  
ESCALA 1:25

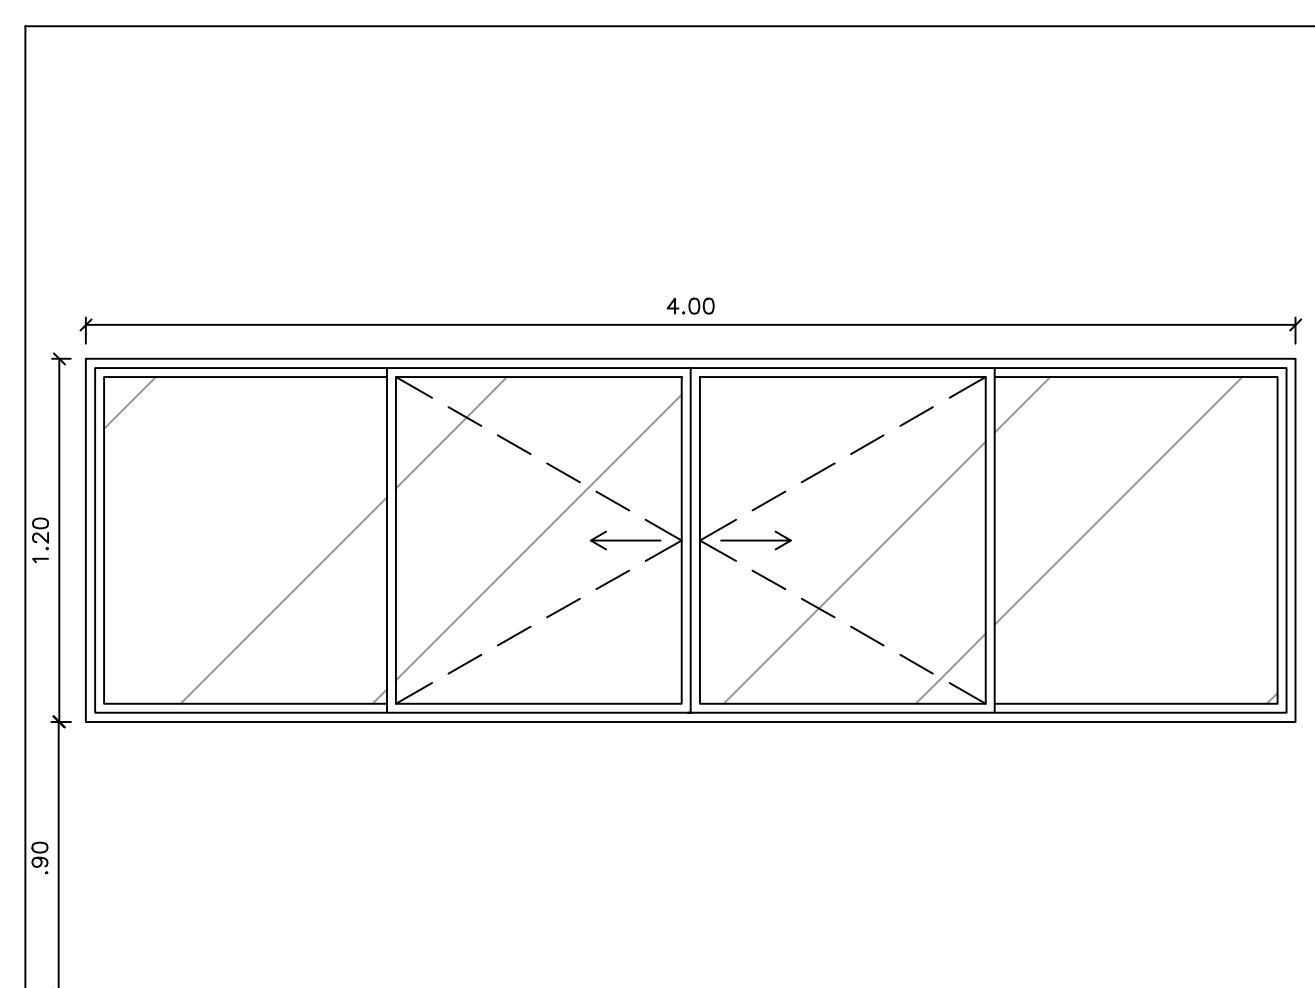


Detalhamento j17  
ESCALA 1:25

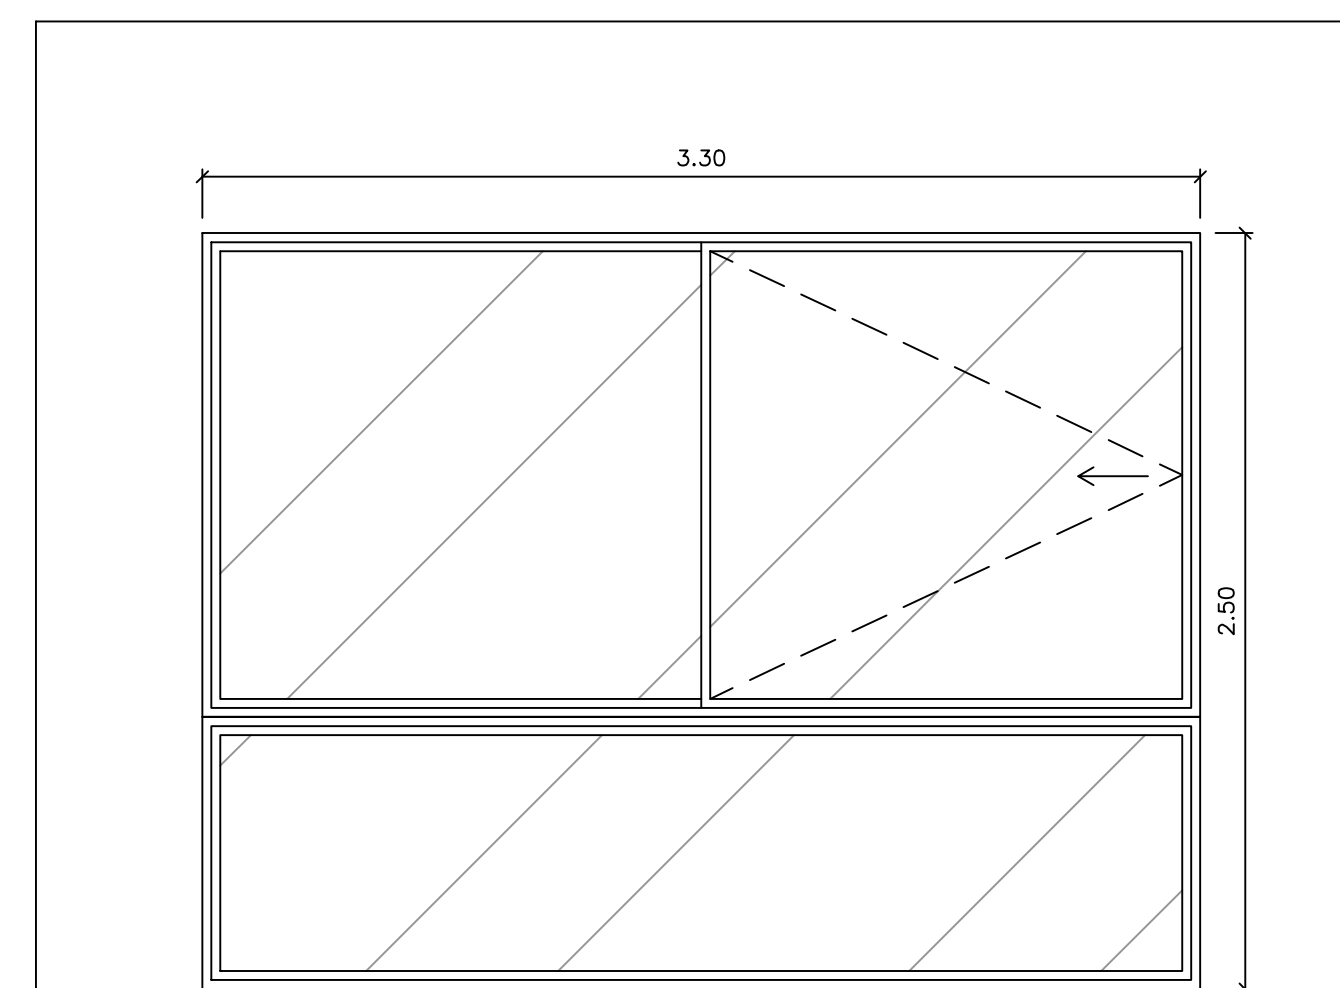


Detalhamento j18  
ESCALA 1:25

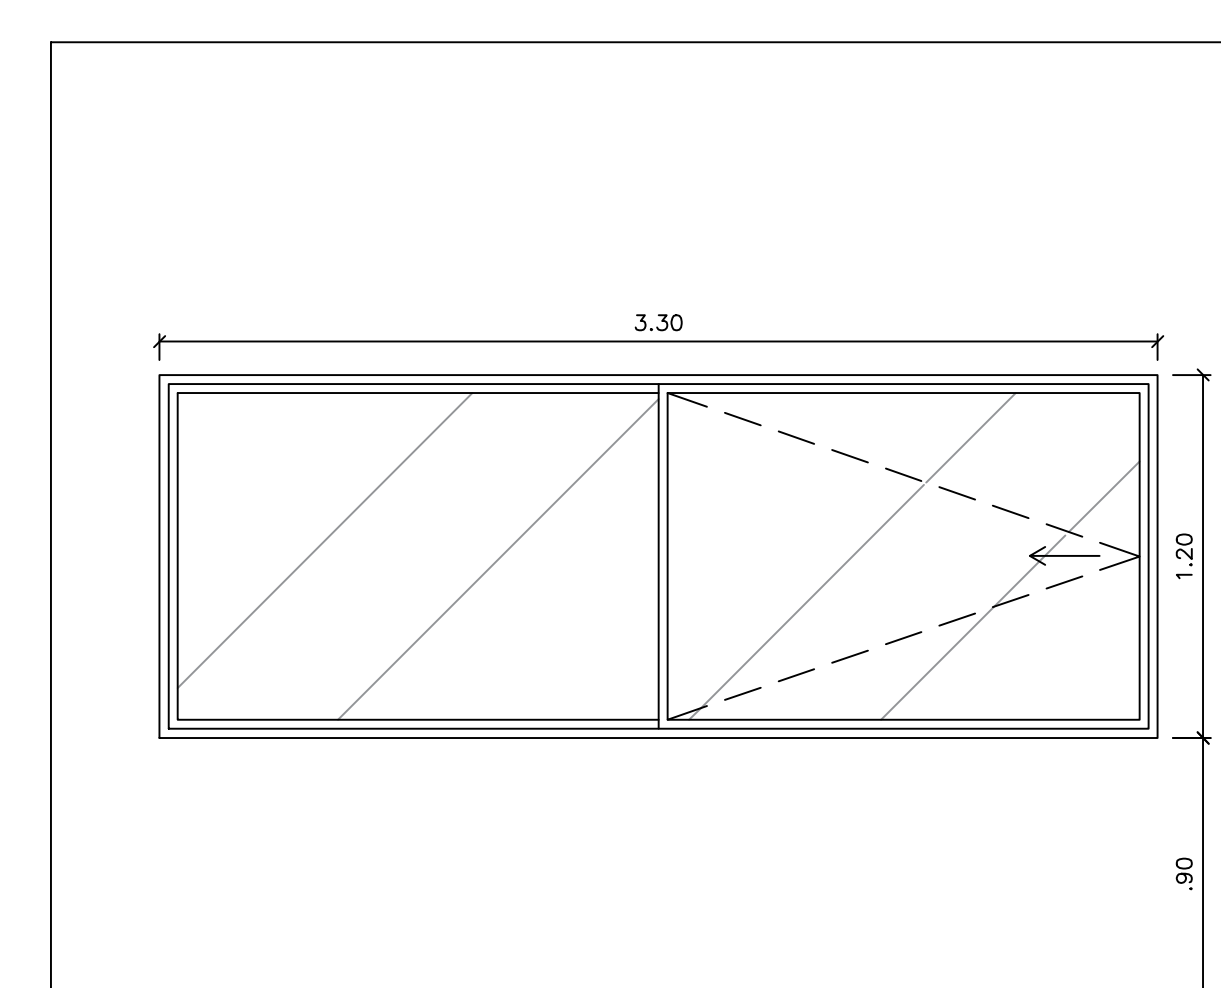

Detalhamento j19  
ESCALA 1:25

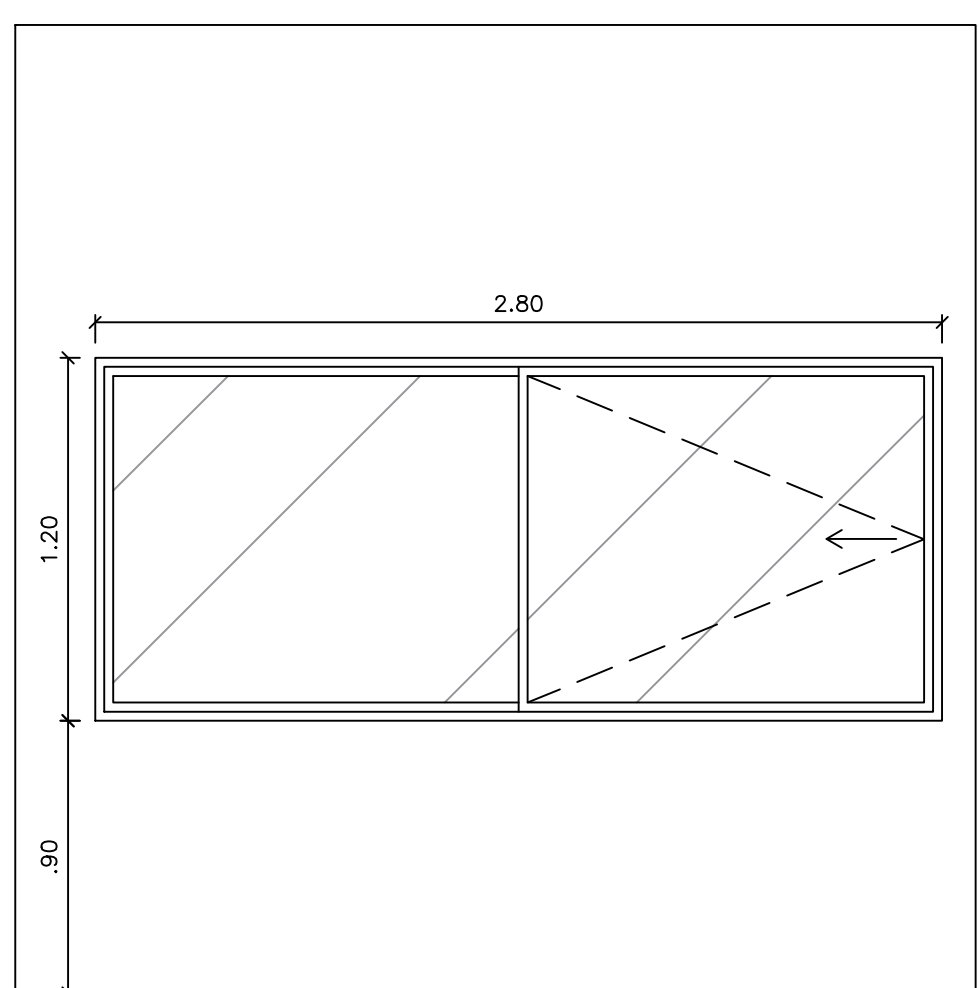


Detalhamento j13  
ESCALA 1:25

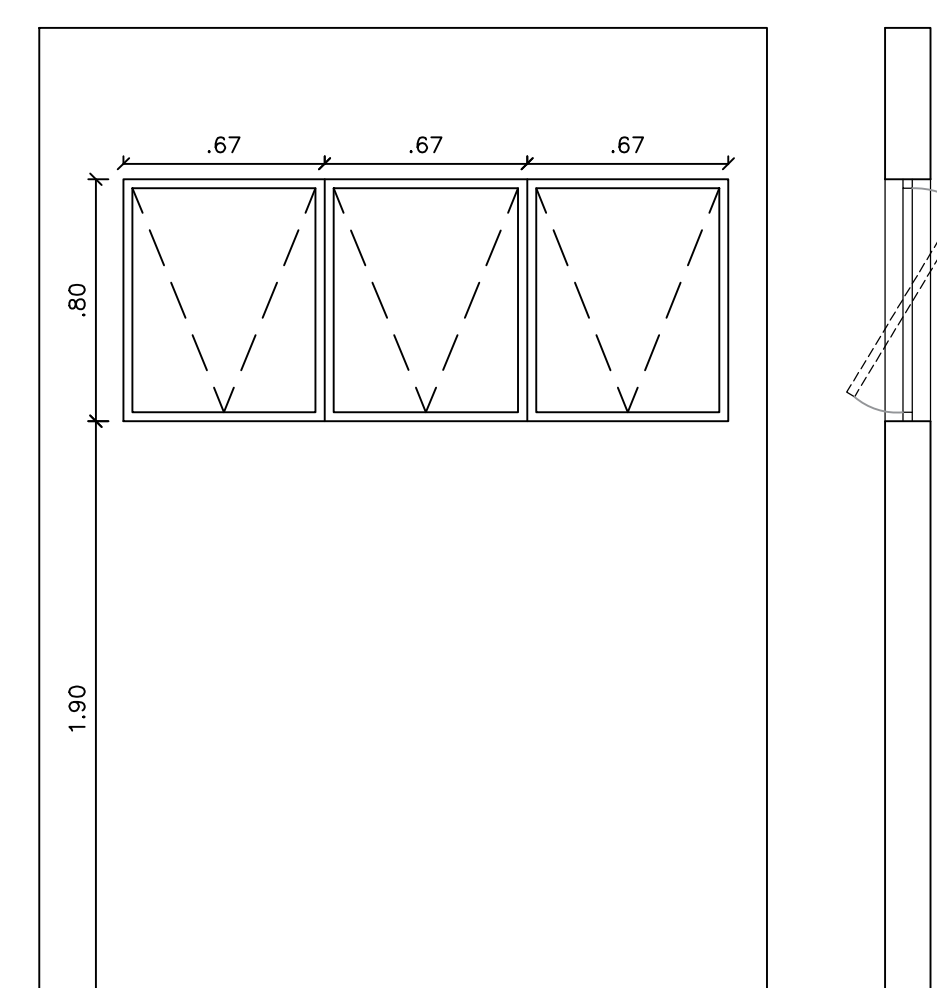


Detalhamento j20  
ESCALA 1:25




Planta de. de alimentos  
ESCALA 1:50

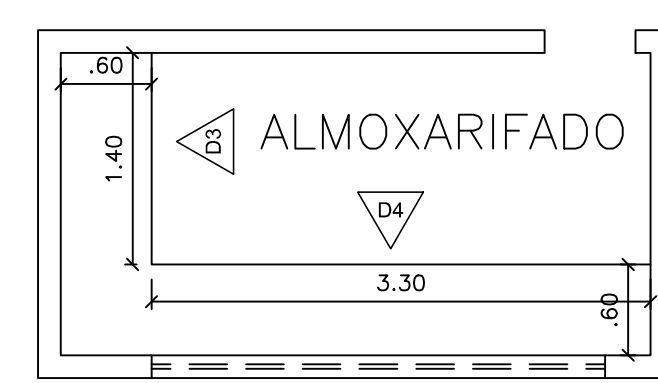

Planta almoxarifado  
ESCALA 1:50

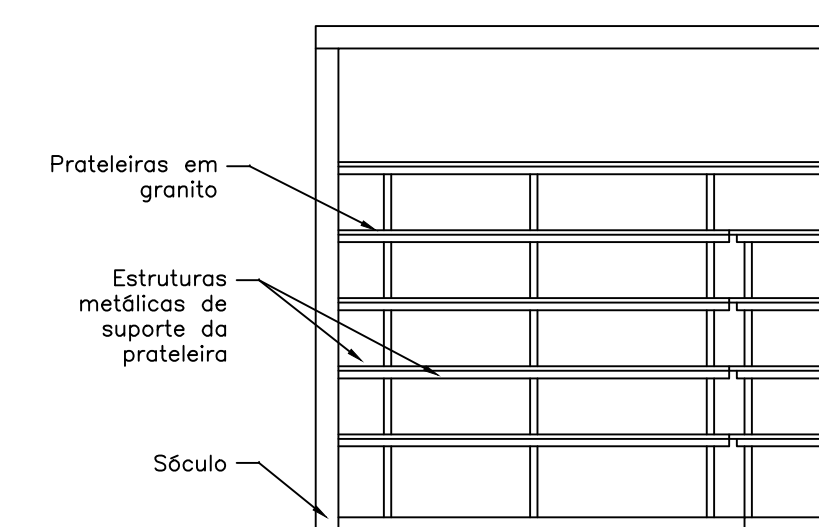


D7  
ESCALA 1:50

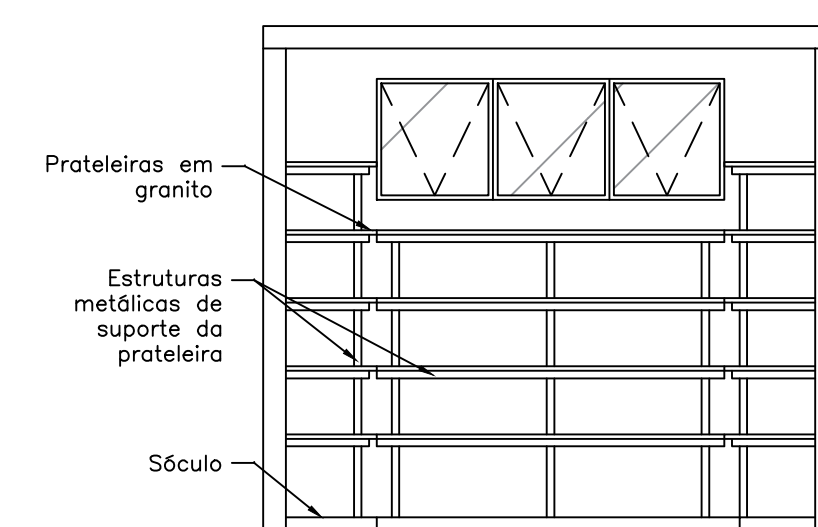


D6  
ESCALA 1:50




Planta despensa de utensílios  
ESCALA 1:50

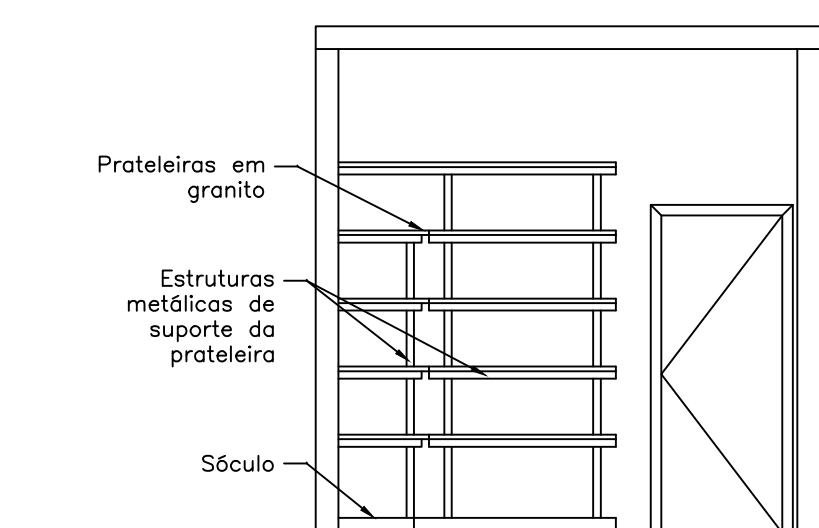


D5  
ESCALA 1:50

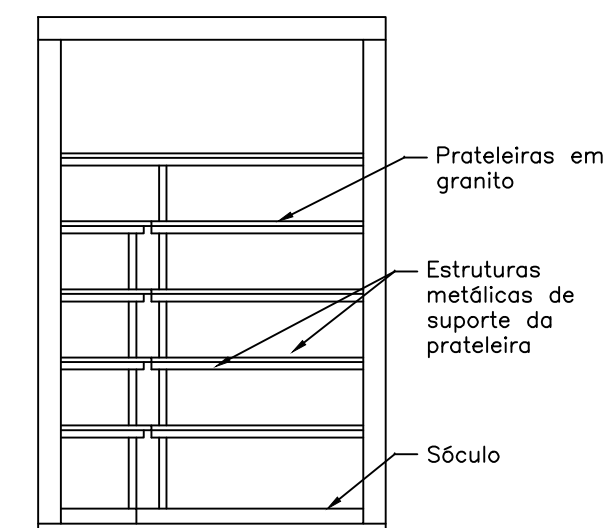


D3  
ESCALA 1:50

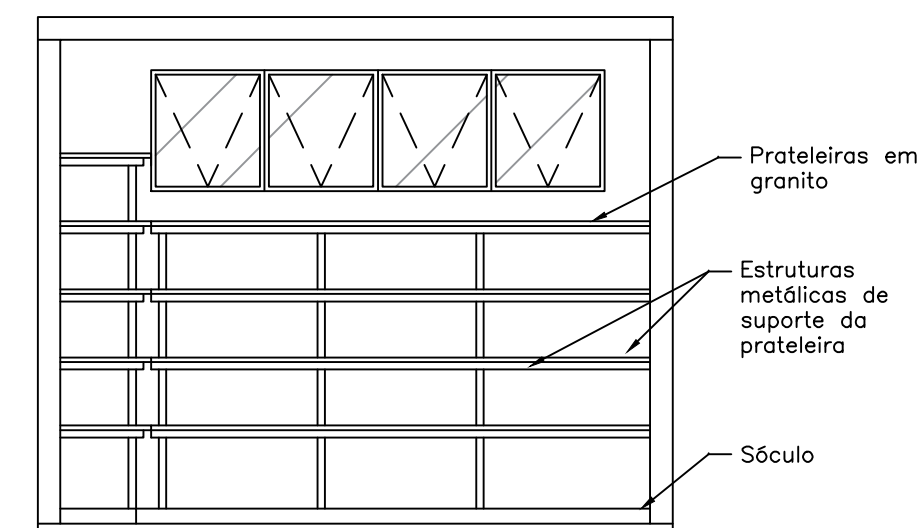


D4  
ESCALA 1:50

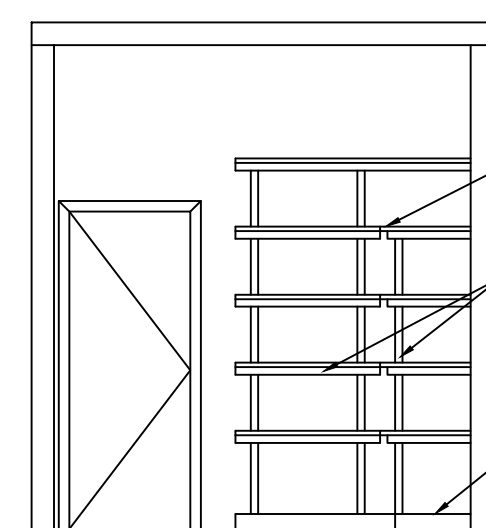


D2  
ESCALA 1:50

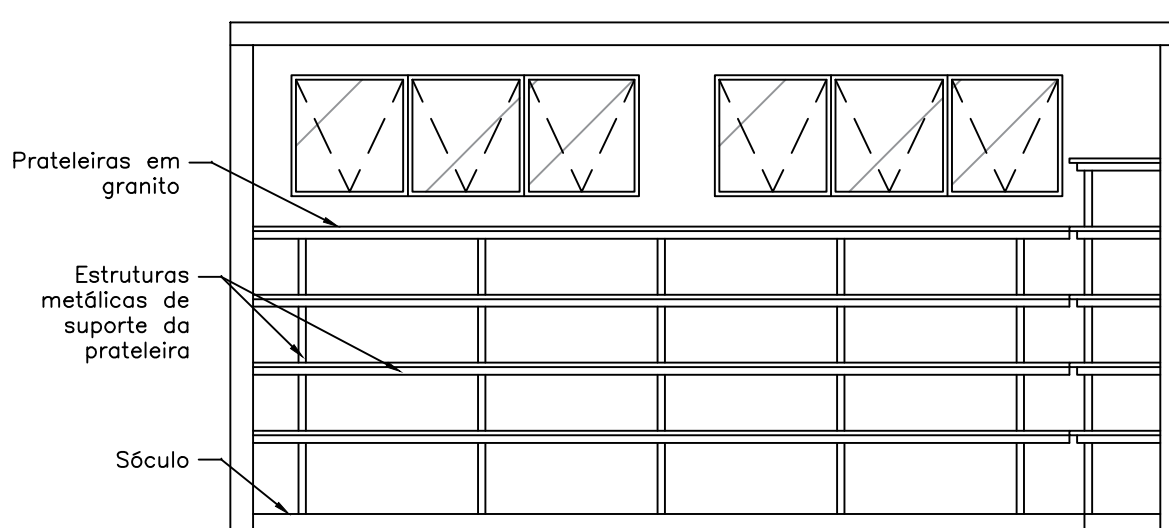


D1  
ESCALA 1:50

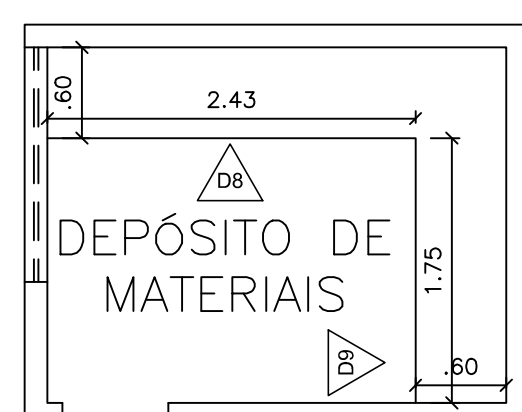

Planta dep. materiais  
ESCALA 1:50

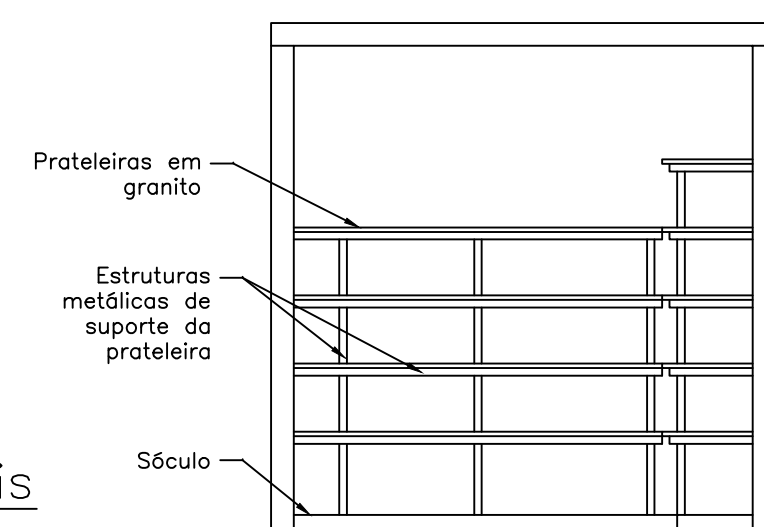

D8  
ESCALA 1:50

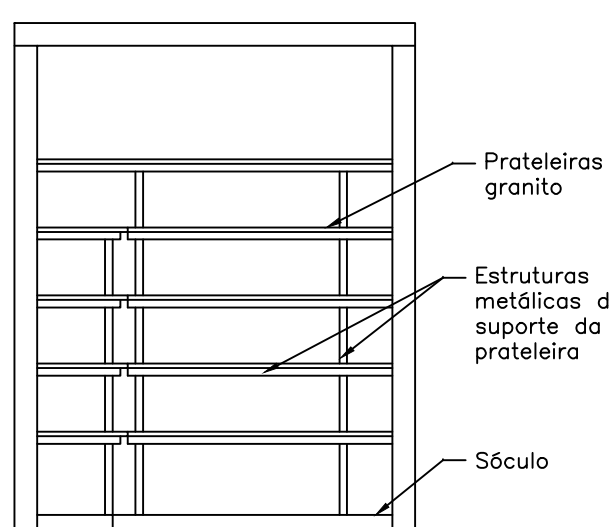

D9  
ESCALA 1:50

## TÍTULO

### PROJETO DA NOVA SEDE DA ESCOLA MUNICIPAL HERCULANO LIBERATO DE ALMEIDA

#### DETALHES DO PROJETO

PROJETO ARQUITETÔNICO E.M.HERCULANO LIBERATO DE ALMEIDA INDICADA

FASE 1 PÁG 1 REV 00

DETALHAMENTO DE PRATELEIRAS  
DETALHAMENTO DE ESQUADRIAS - PORTAS  
DETALHAMENTO DE ESQUADRIAS - JANELAS

#### OBSERVAÇÕES

#### AUTORES

SDU

Proprietário(s):  
SECRETARIA DE DESENVOLVIMENTO URBANO / SDU  
PREFEITURA MUNICIPAL DE LAGOA SANTA

Autor do Projeto: ARQ. BRUNO R. G. FREITAS  
CRAU 4  
ART: \_\_\_\_\_ PROJETO

Responsável Técnico Estrutural:  
CREA  
ART: \_\_\_\_\_ PROJETO ESTRUTURAL

#### VISTOS

#### FOLHA

RESPONSÁVEL PELO PROJETO ARQUITETÔNICO  
DR. BRUNO R. G. FREITAS

SECRETÁRIO DE DESENVOLVIMENTO URBANO  
DR. BRUNO SALGADO

06/08