

PEÇAS GRÁFICAS:

- Plaquinha de identificação das salas: Placa PVC 0,2 mm adesivado na Medida 0,40x 0,15 cm com identificação das salas com fita adesiva dupla face contendo nome do local e logomarca da Prefeitura, impressão em alta resolução 300DPI - (39 placas)

- Placa de identificação da unidade: Placa em lona de alta resolução e ilhós e ribite na estrutura de metalon pintado de branco, com instalação, nas medidas 6,00x 1,00 - seguindo os padrões do manual do ministério da saúde anexo medidas na proporção do arquivo, tipografia e cores- contendo, logomarca da Prefeitura, logo do Ministério da Saúde, logo dos programas inclusos, (quantidade 01 unidade)

- Placa de inauguração: Placa de aço escovado inox, gravação em fotocorrosão 4x1 cores na medida 80x60 cm, com 4 furos para instalação na parede - contendo nome do local, equipe da gestão, vereadores municipais e destinação do recurso da obra. (quantidade 01 unidade)


-Totem em alvenaria, 5,00m de altura x 2,65m de largura x 0,12m de profundidade e recorte em 30x20/18 cobertura em ACM com recorte especial  
Aplicação de texto em adesivo em alta resolução Cores: azul escuro e braco em alto brilho

MODIFICAÇÕES A SEREM FEITAS:


- Construção de Sala de Reuniões onde hoje existe a laje na entrada da Recepção;
- Abertura de nova porta de acesso à Sala de Espera;
- Demolição de um banheiro da Recepção para aumento da área de balcão;
- Construção de quatro novos banheiros (um para Recepção, dois para Sala de Reuniões e um no Consultório de Enfermagem 01);
- Reforma com acréscimo de área nos banheiros de funcionários;
- Aumento da área de Arquivo e construção de Sala de Gerência na Recepção;
- Instalação de bancadas e pias Sala de Cuidados Básicos;
- Remoção de divisórias na Circulação e instalação de novas divisórias com portas vai e vem;
- Instalação de janelas em ambientes já existentes (2 consultórios e 1 circulação);
- Acréscimo área construída para Sala de ACS;
- Substituição bancada granito Sala Esterilização;
- Construção Abrigo Compressor;
- Acréscimo e modificações Consultório Odontológico;
- Retirada e reinstalação de bancada na Sala de Imunização, e instalação de ar condicionado;
- Instalação de jardim na Circulação;
- Revisão do telhado;
- Substituição telhas clarabóia Circulação;
- Instalação de cobertura em policarbonato;
- Embutir canos drenagem pluvial;
- Completar altura platibanda Área Convivência;
- Refazer forro gesso área externa;
- Jardim interno e externo;
- Instalação de pavimento intertravado (área=19,60m²) locais indicados
- Substituição de porta papel toalha e dispensers de sabão líquido dos ambientes onde já existem lavatórios (consultórios 01,02,03 e 04, triagem e enfermaria 02) conforme especificações dos que serão instalados nos ambientes reformados
- Instalação de divisórias em acrílico na Recepção e Sala de Odontologia, conforme especificação.
- Pintura interna e externa de toda a unidade:
  - paredes internas nos consultórios em tinta acrílica lavável branca,
  - paredes internas nas circulações em tinta acrílica lavável branca e barrado h=120cm azul mar coral cód.:170 ou similar,
  - paredes externas com tinta acrílica na cor azul sereno coral cód.: 974 ou similar com barrado h=120cm azul mar coral cód.:170 ou similar.
- Todas as áreas internas onde houver instalação de novo piso, deverá ser instalado piso cerâmico acabamento acetinado retificado, PEI 5, com absorção de água inferior à 0,5%, resistente à produtos químicos GA, coeficiente de atrito dinâmico molhado menor que 0,4, antiderrapante, cor branca, 40x40cm
- Fechamento da unidade com gradil e portões de correr conforme desenho.
- Instalação de toldo (120,00m²) área externa

MARcenaria:

- \* Confecção e instalação de armários planejados na Sala de Cuidados Básicos, Curativos, Odontologia, Almoxarifado e Rouparia, Imunização e balcão da Recepção

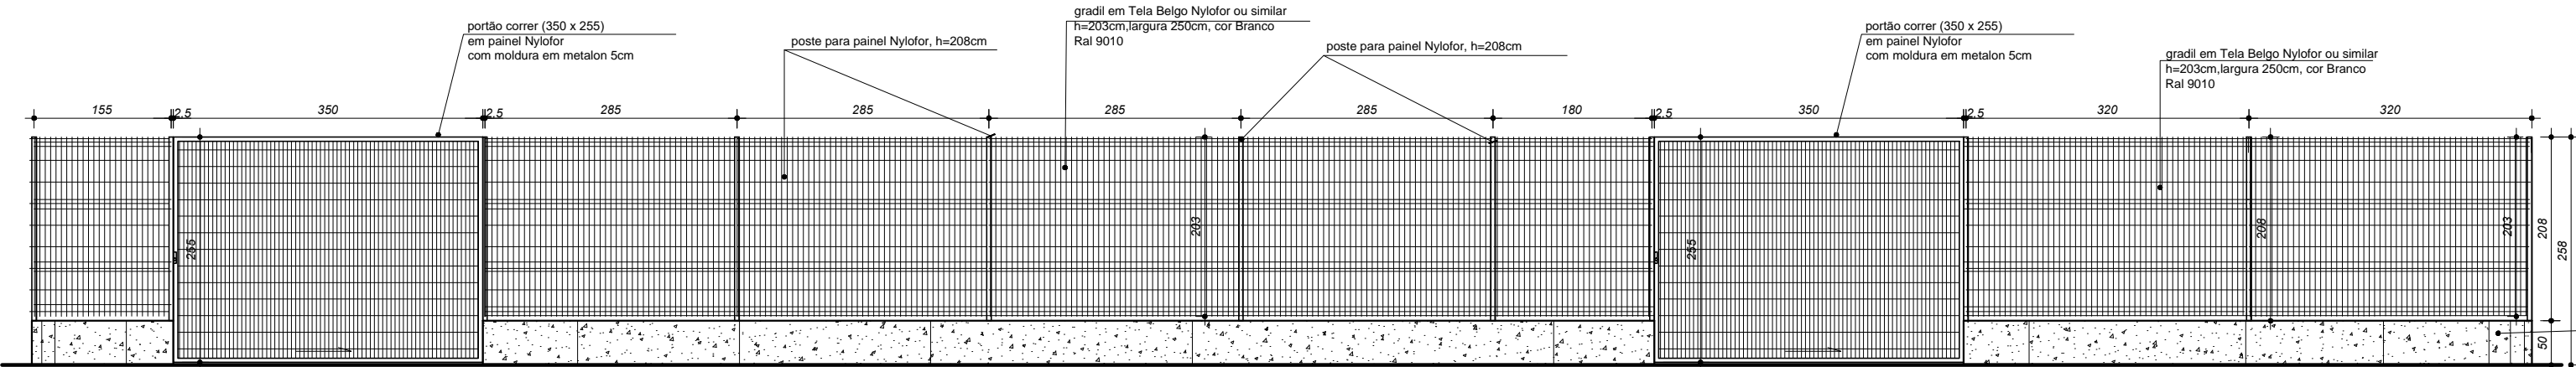

VISTA EXTERNA GRADIL  
ESCALA 1/50

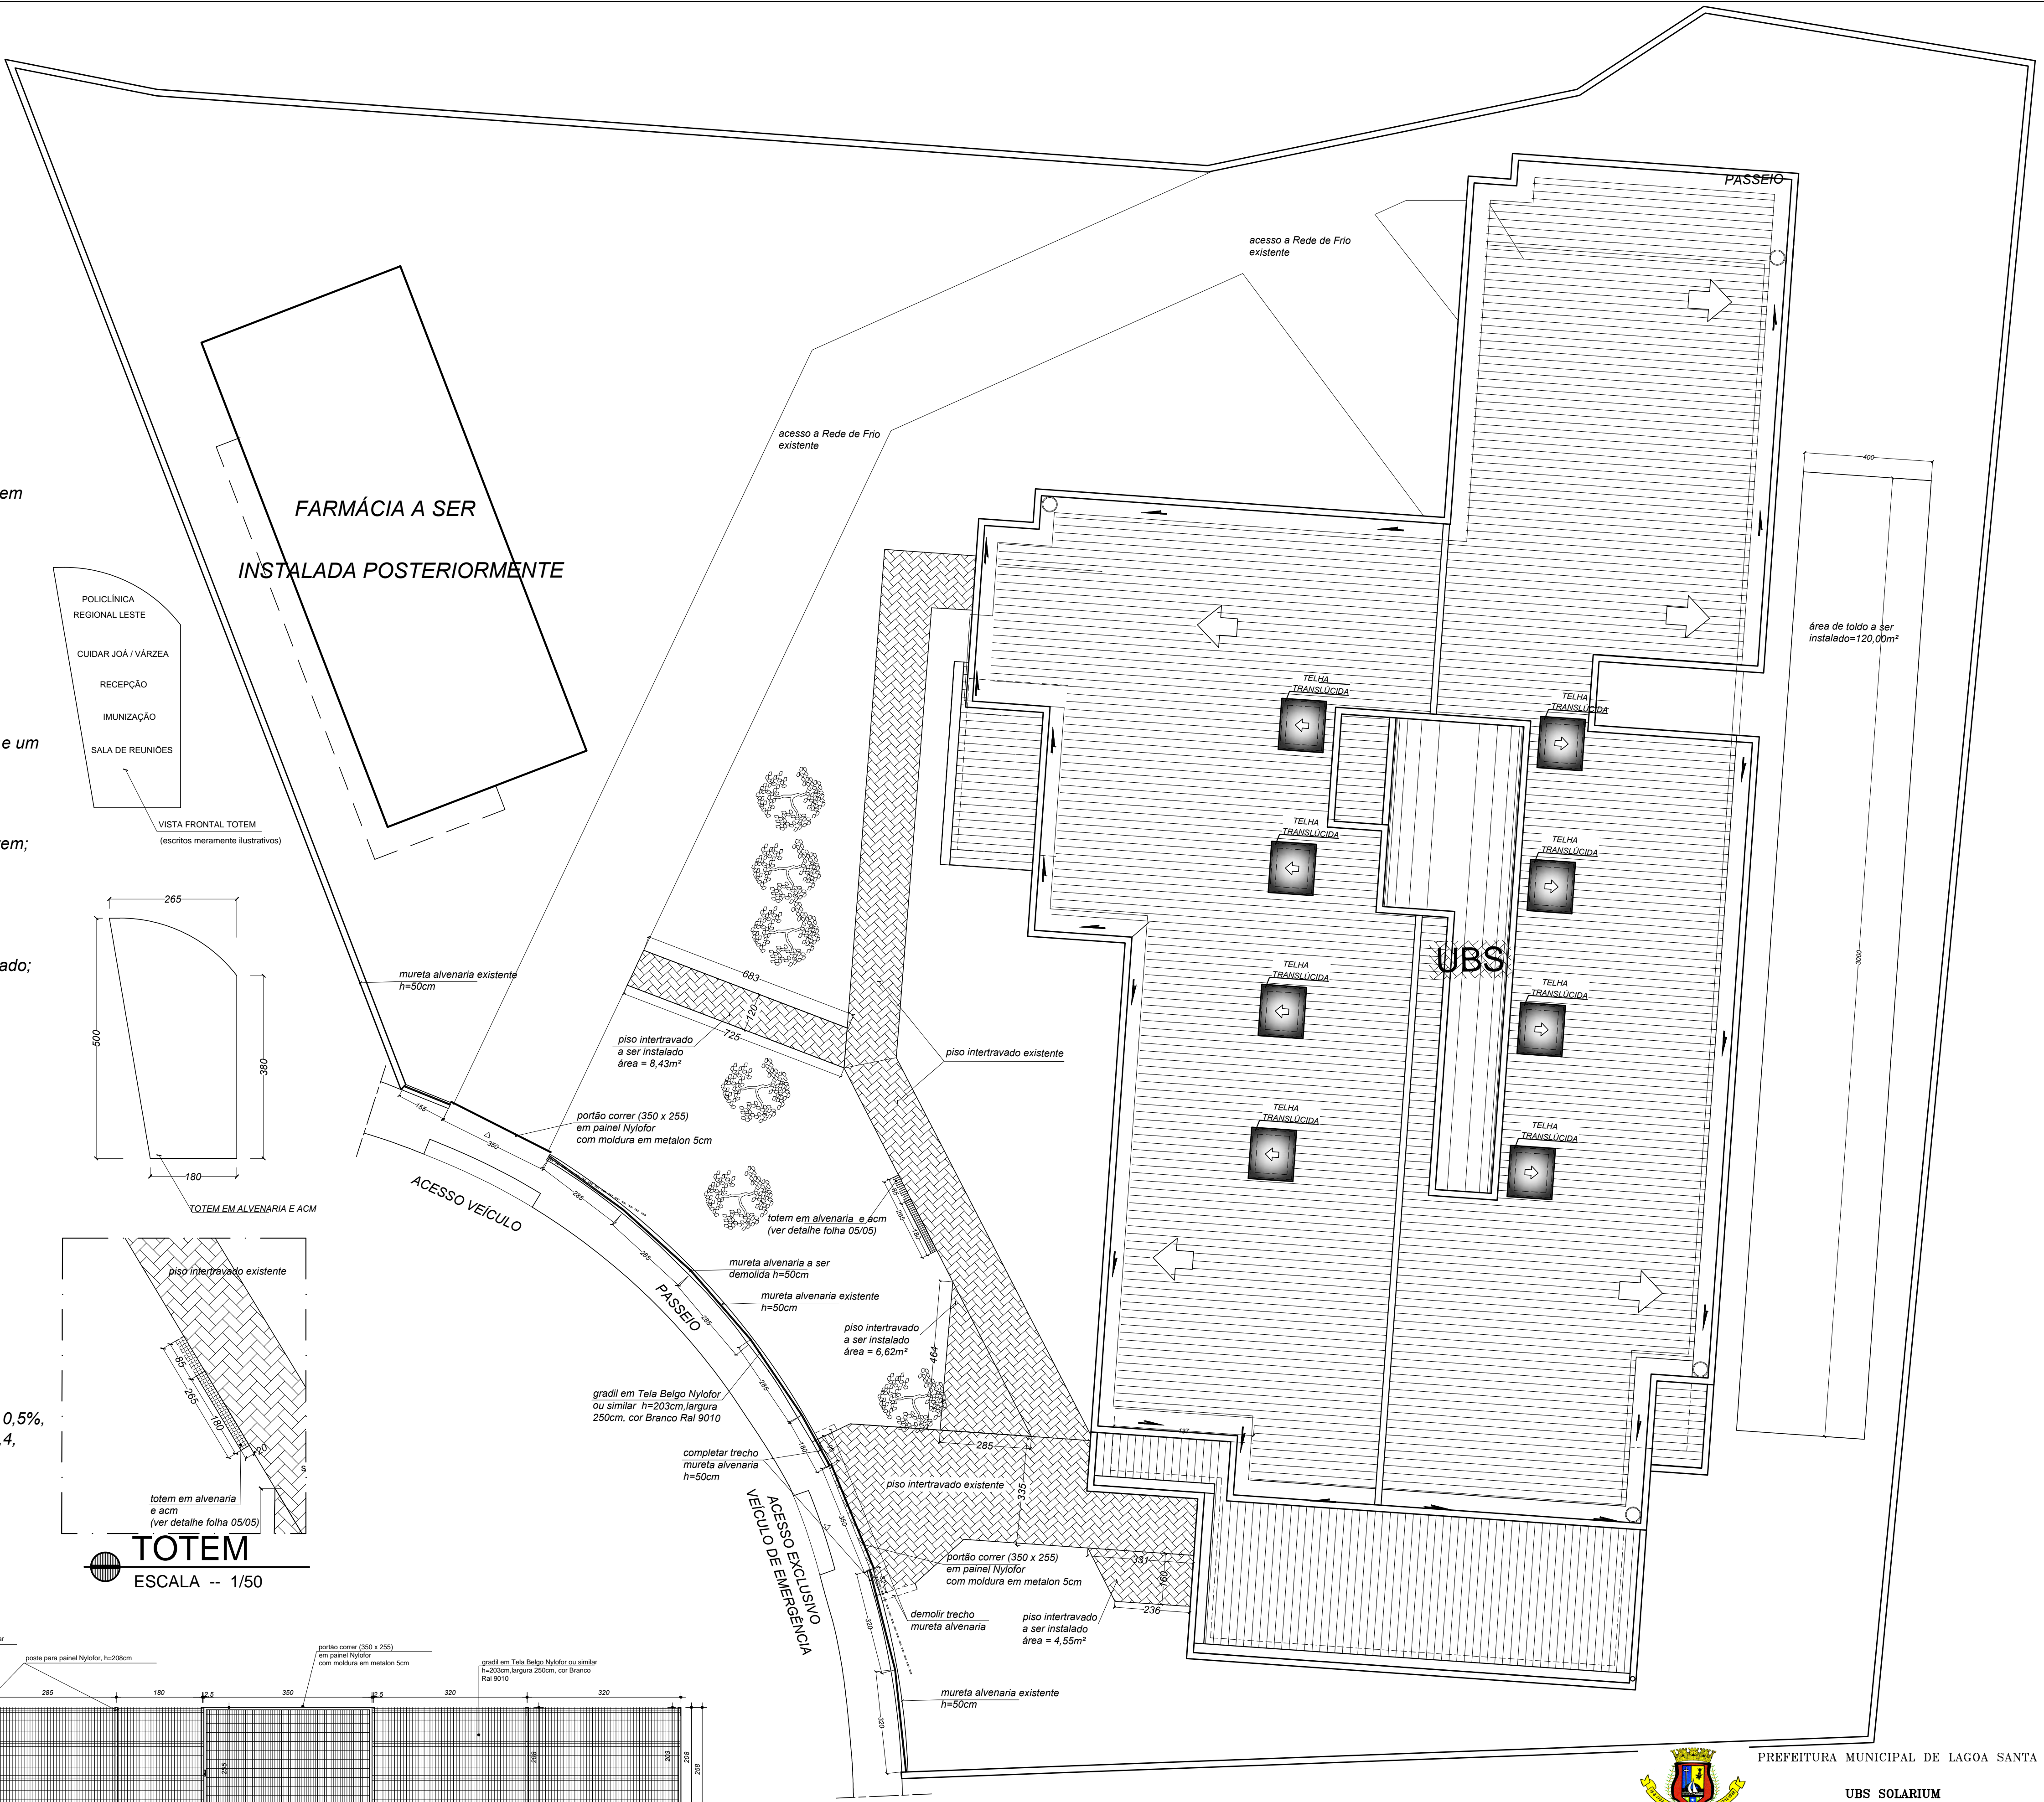

PLANTA SITUAÇÃO  
ESCALA 1/75



PREFEITURA MUNICIPAL DE LAGOA SANTA

UBS SOLARIUM

ASSINTE	MODIFICAÇÃO UNIDADE DE SAÚDE SOLARIUM	DATA	FEBREIRO/2022
RESPONSÁVEL TÉCNICO	DIÓGENES DE SOUZA BARBOSA	CREA	147.846/D
DETALHE	SITUAÇÃO, GRADIL, TOTEM, NOTAS	ESCALA	ESCALA Indicada
		FOLHA	05/05