



P1	PORTA 80X210X3CM DE FOLHA ÚNICA DE ABRIR DE MADEIRA E PINTURA EM ESMALTE SINTÉTICO NA COR BRANCA.	04
P2	PORTA 90X210X3CM DE FOLHA ÚNICA DE ABRIR DE MADEIRA E PINTURA EM ESMALTE SINTÉTICO NA COR BRANCA, COM BARRA.	02
P3	PORTA 220X210CM DUAS FOLHAS CORRER (55CM CADA), DUAS FOLHAS FIXAS (55CM CADA), EM VIDRO TRANSPARENTE TEMPERADO E = 10MM.	01
J1	JANELA MAXIMAR METÁLICA COM PERFIS TUBULARES TIPO METALON COM ACABAMENTO EM PINTURA ESMALTE SINTÉTICO MEDINDO 80X80X15CM COM PEITORIL H=180CM.	02
J2	JANELA MAXIMAR DUPLA METÁLICA COM PERFIS TUBULARES TIPO METALON E ACABAMENTO EM PINTURA ESMALTE SINTÉTICO E VIDRO 4MM MEDINDO 70X200X20CM COM PEITORIL H=50CM.	01

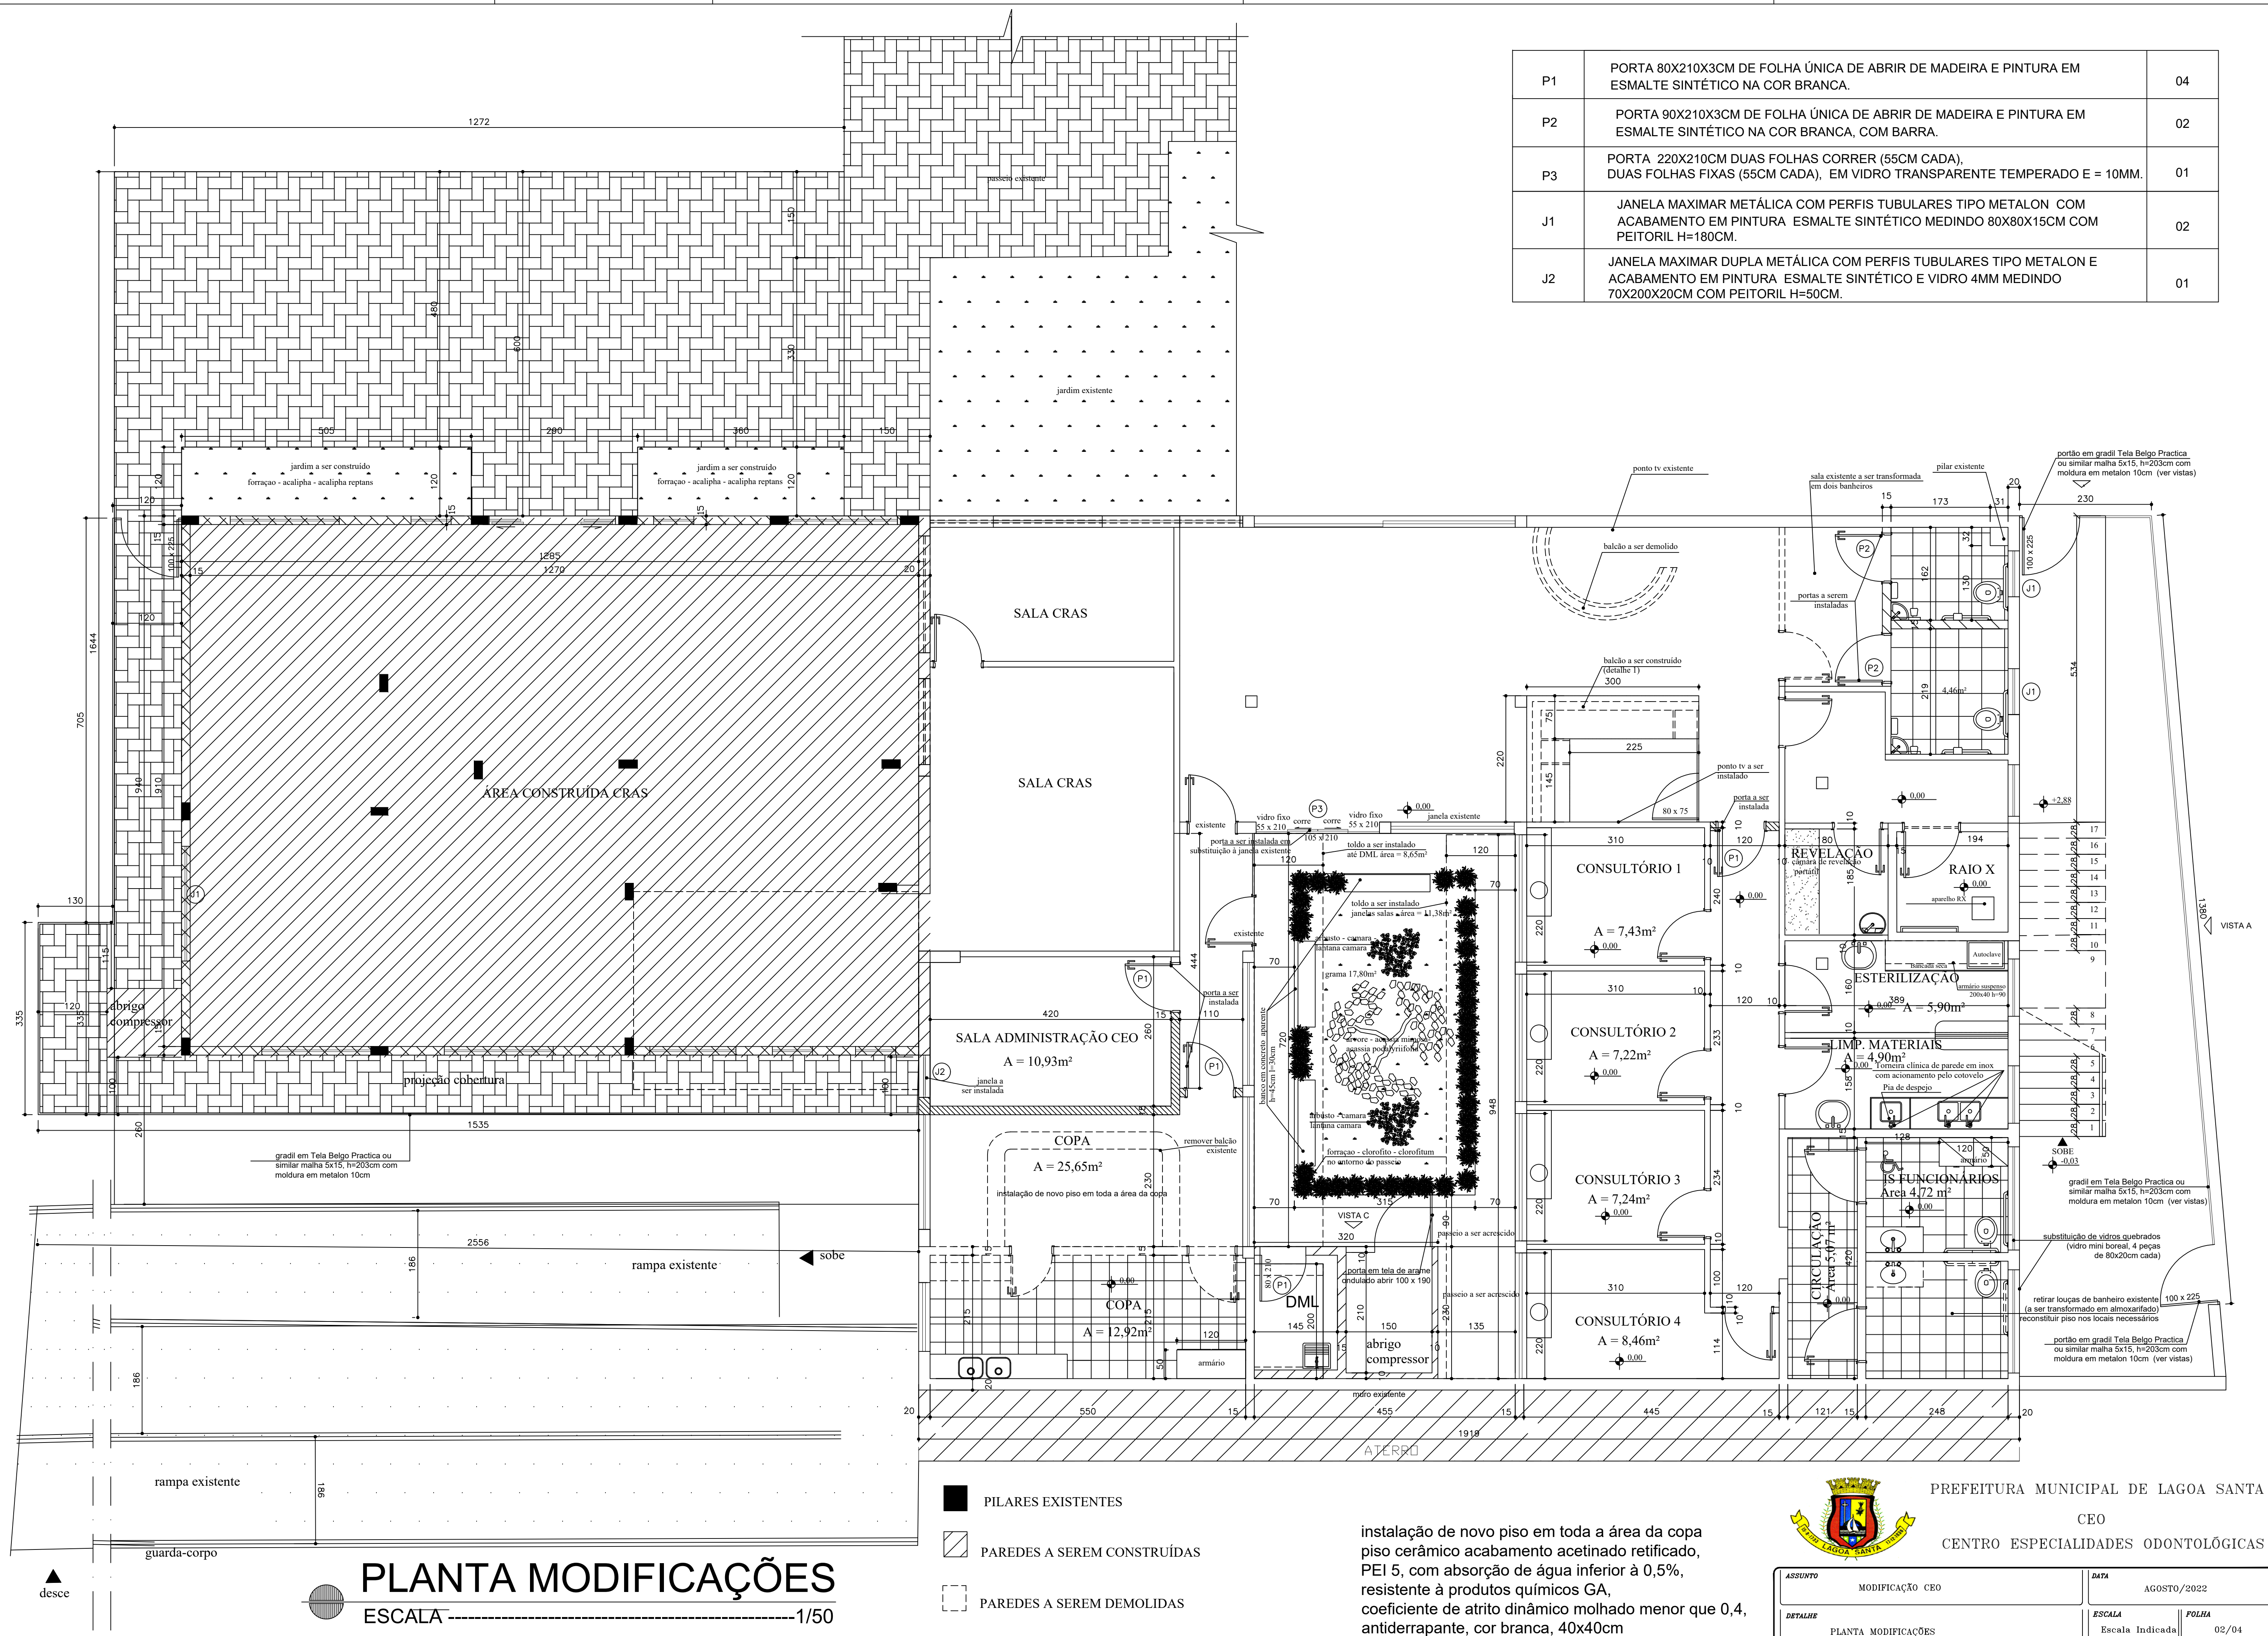

- PILARES EXISTENTES
- PAREDES A SEREM CONSTRUÍDAS
- PAREDES A SEREM DEMOLIDAS

instalação de novo piso em toda a área da copa
piso cerâmico acabamento acetinado retificado,
PEI 5, com absorção de água inferior à 0,5%,
resistente à produtos químicos GA,
coeficiente de atrito dinâmico molhado menor que 0,4,
antiderrapante, cor branca, 40x40cm



PREFEITURA MUNICIPAL DE LAGOA SANTA

CEO

CENTRO ESPECIALIDADES ODONTOLÓGICAS

ASSUNTO	MODIFICAÇÃO CEO	DATA	AGOSTO/2022
DETALHE	PLANTA MODIFICAÇÕES	ESCALA	Escala Indicada
		FOLHA	02/04