


## PLANTA COBERTURA (dml e abrigo compressor)

ESCALA -----1/50

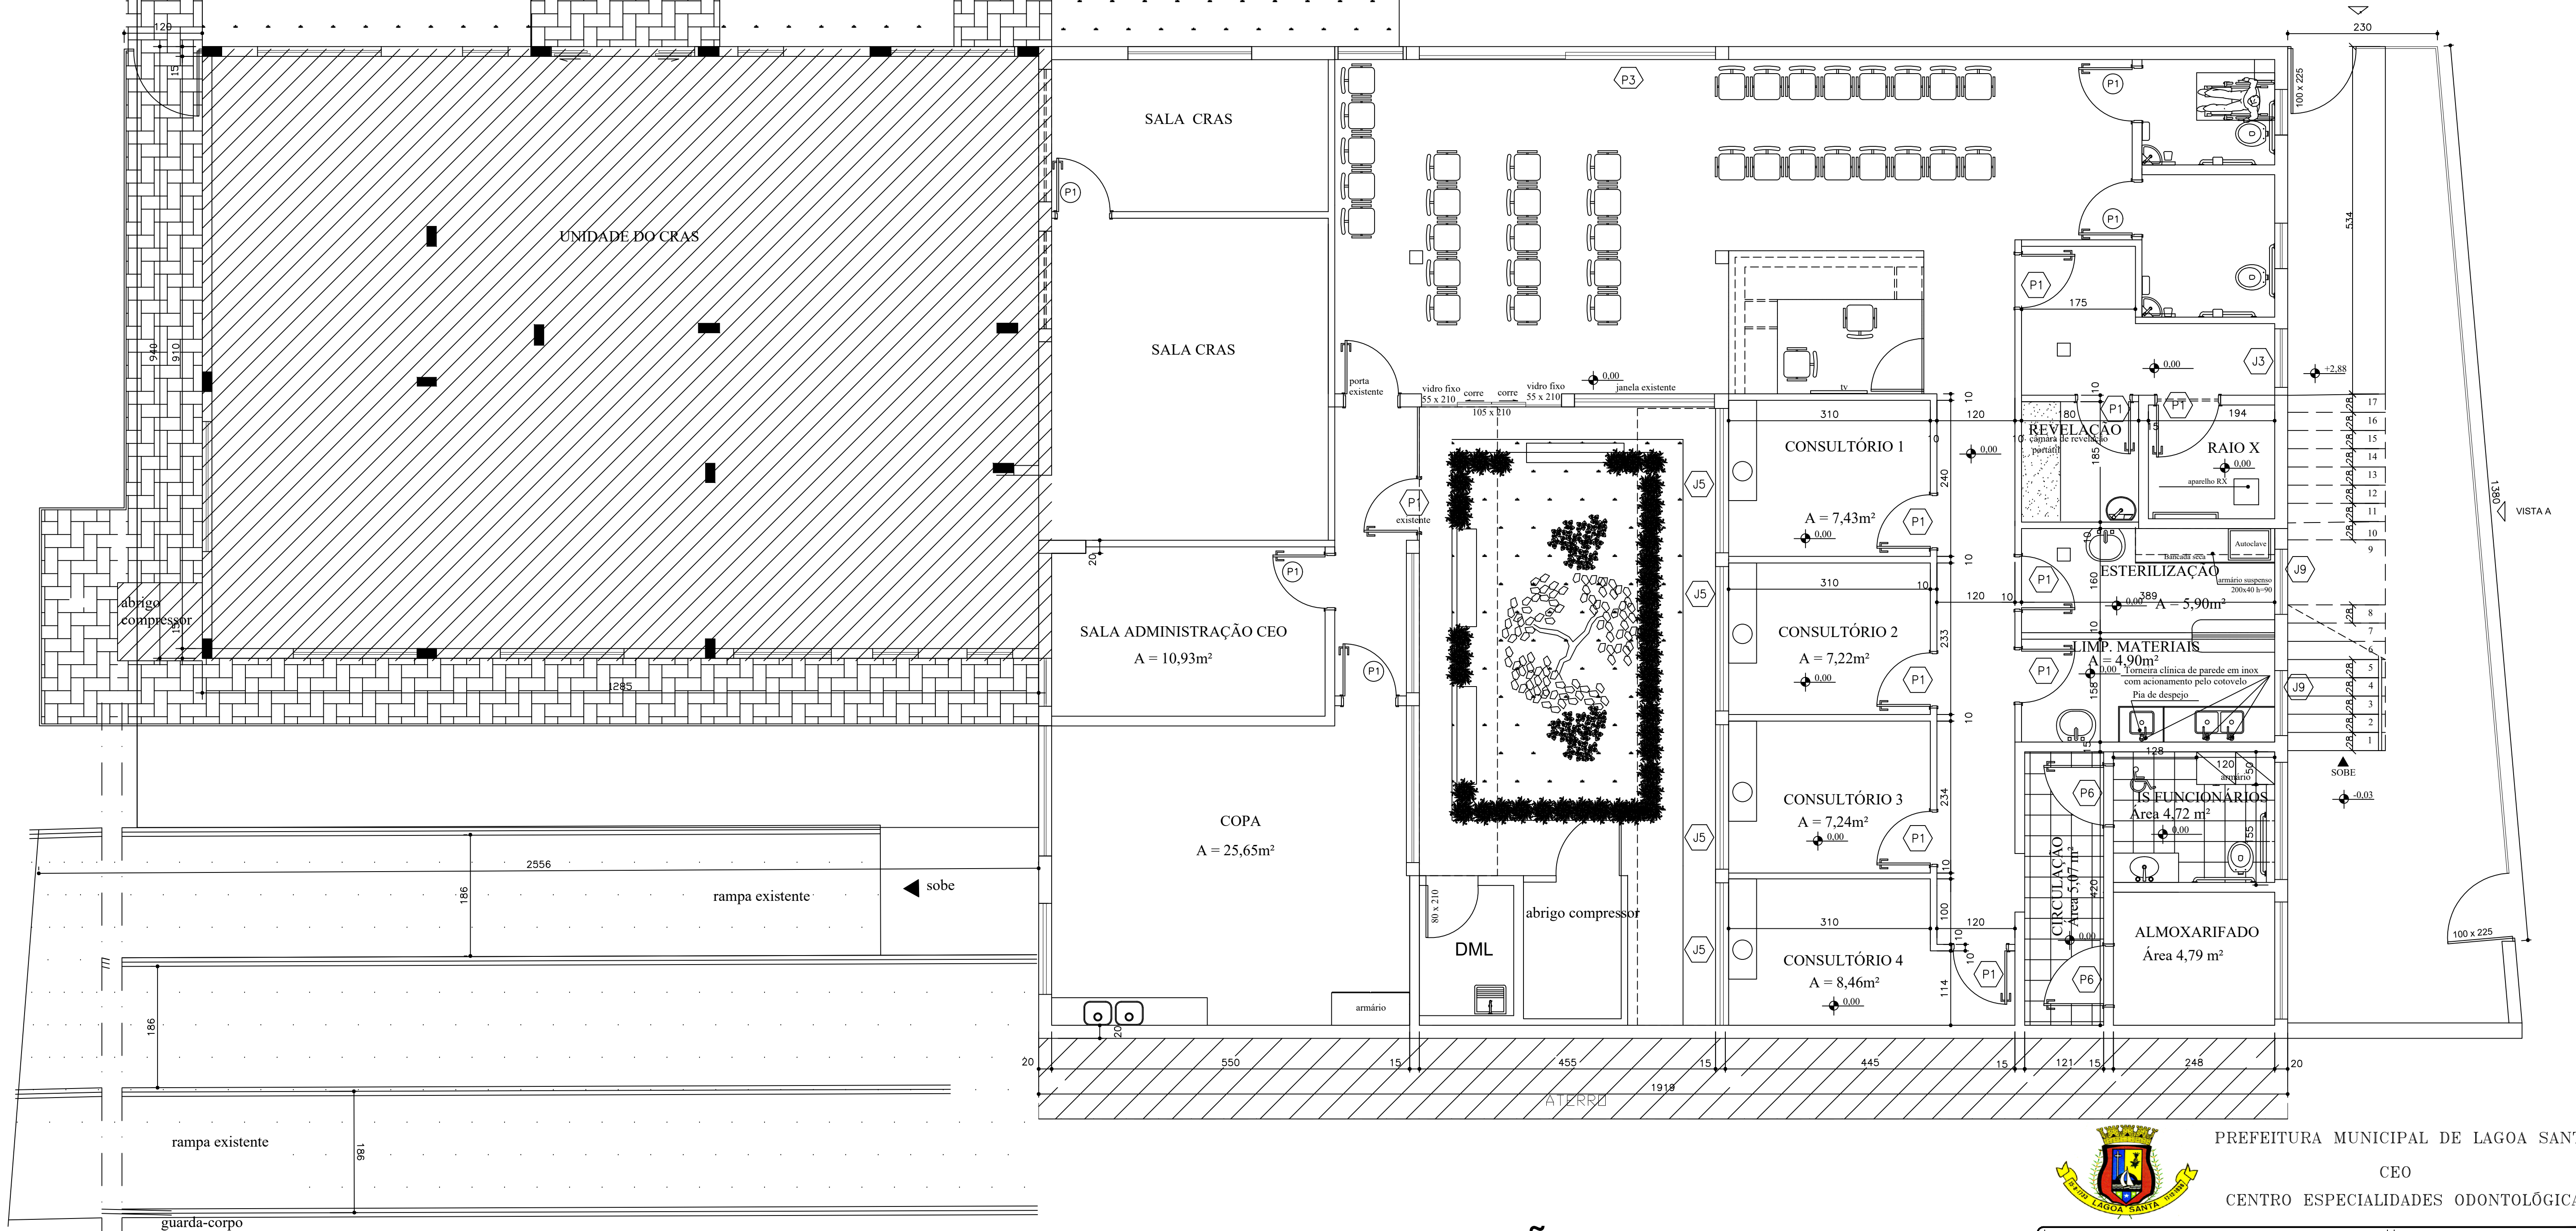

## PLANTA SITUAÇÃO PROPOSTA

ESCALA -----1/50



PREFEITURA MUNICIPAL DE LAGOA SANTA  
CEO  
CENTRO ESPECIALIDADES ODONTOLÓGICAS

|                          |                 |                 |             |
|--------------------------|-----------------|-----------------|-------------|
| ASSUNTO                  | MODIFICAÇÃO CEO | DATA            | AGOSTO/2022 |
| PLANTA SITUAÇÃO PROPOSTA |                 | ESCALA          | FOLHA       |
|                          |                 | Escala Indicada | 03/04       |